

千代田


2	
9	10
17	18

道路台帳平面図

四十五号四十一番

台東区

昭和四十七年十二月 調査
平成二十二年三月 再製（日本測地系）
平成二十六年九月 再製（測地成果2011↓）

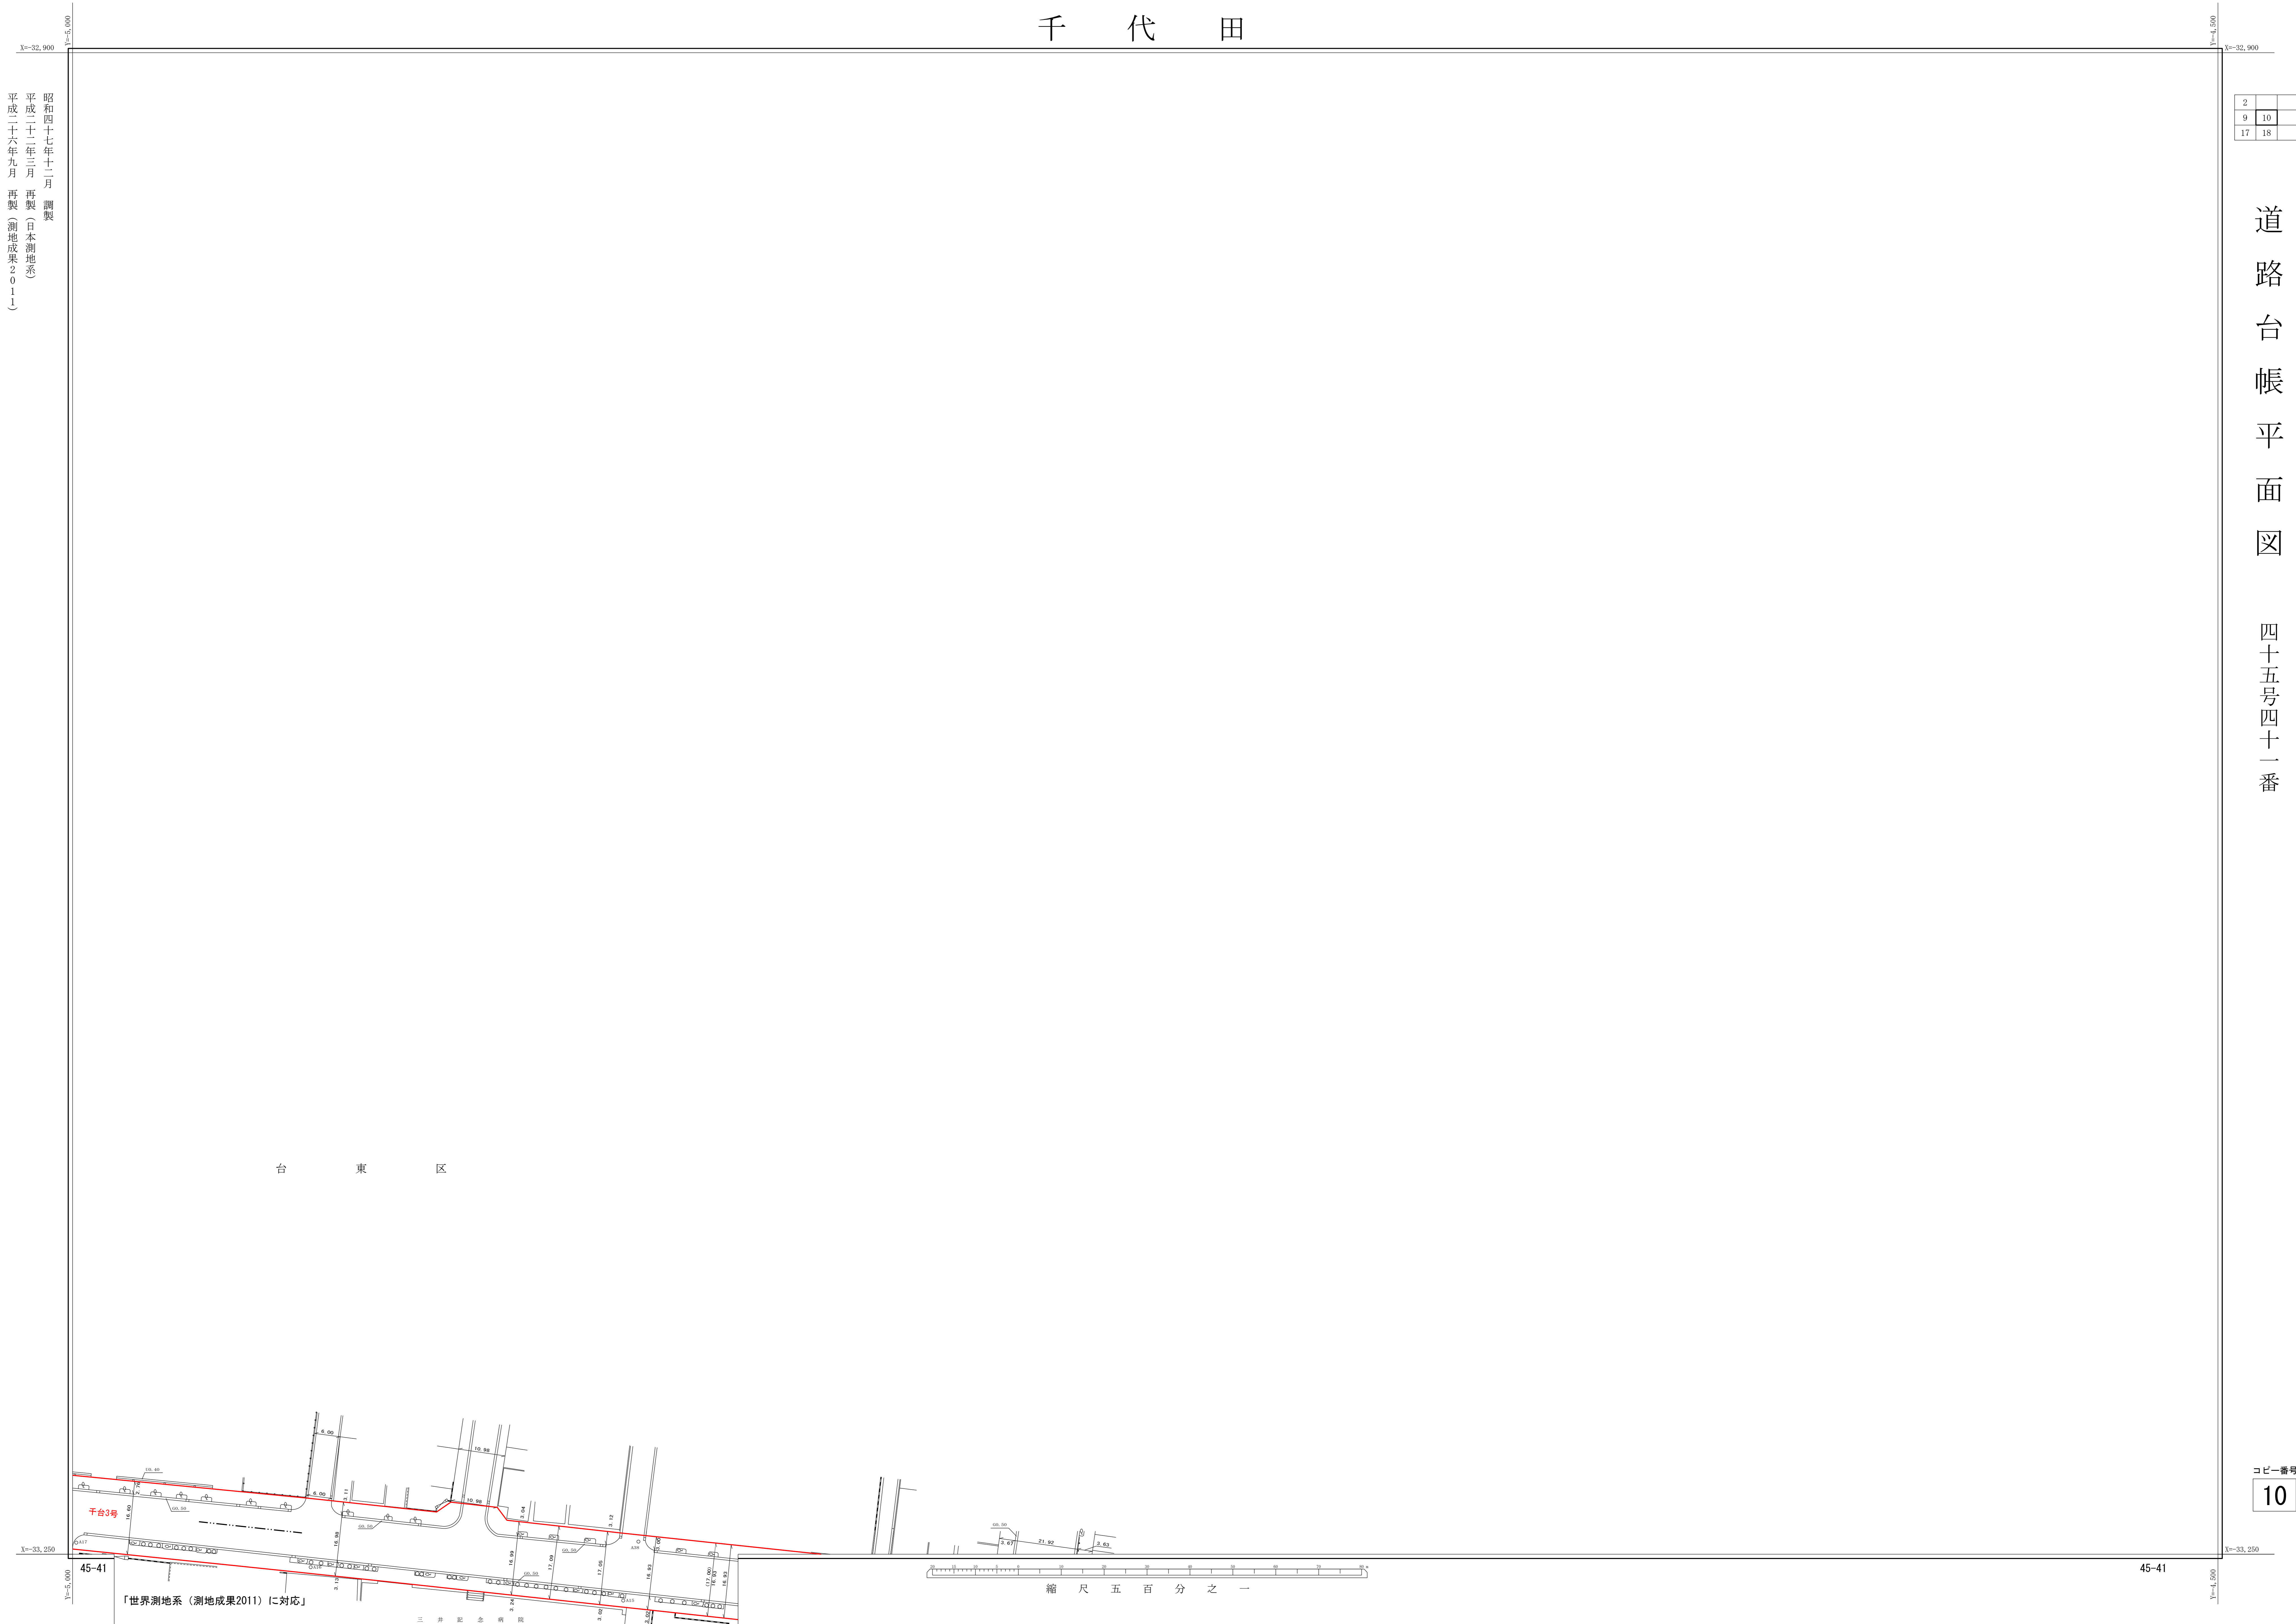

コピー番号
10

「世界測地系（測地成果2011）に対応」

三井記念病院

縮尺五百分之一

45-41

45-41