


千代田

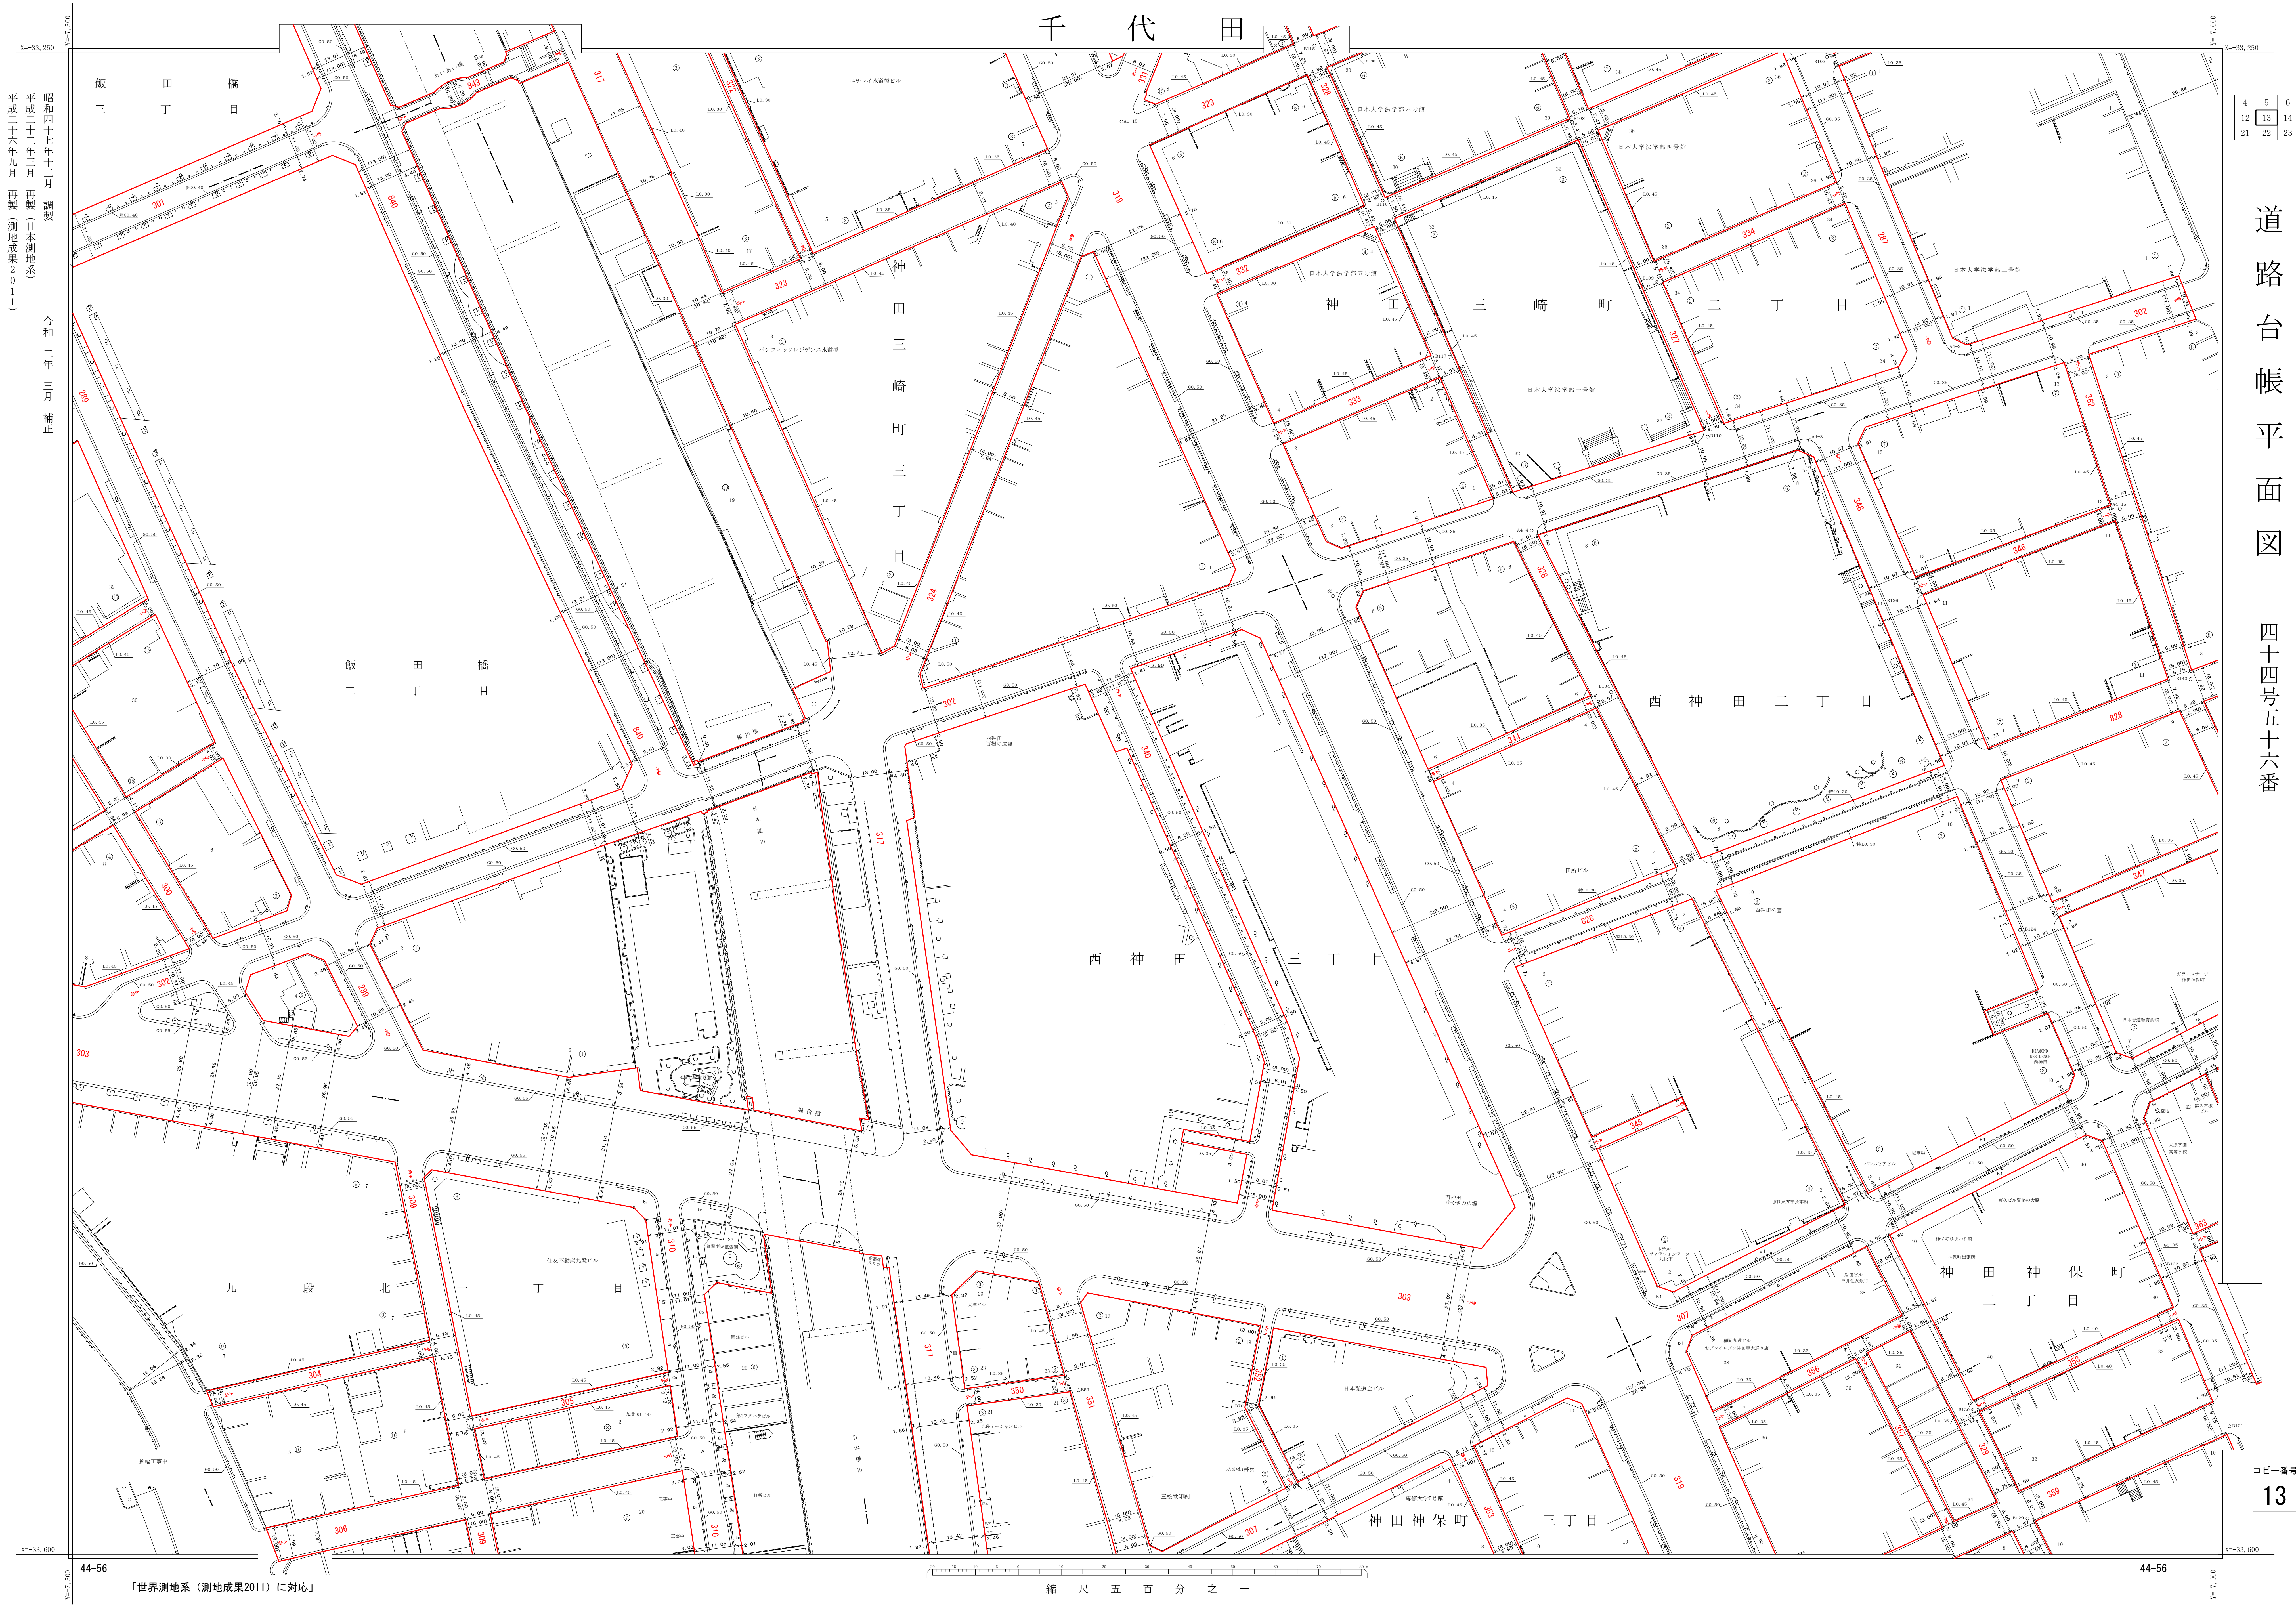

昭和四十七年十二月 調査
平成二十二年三月 再製 (日本測地系)
平成二十六年九月 再製 (測地成果2011)

令和二年三月 補正

4	5	6
12	13	14
21	22	23

道路台帳平面図

四十四号五十六番

コピー番号
13

44-56

「世界測地系 (測地成果2011) に対応」

縮尺 五百分之一

44-56

Y=7,000