


9	10
17	18
26	27

道路台帳平面図

四十五号五十一番

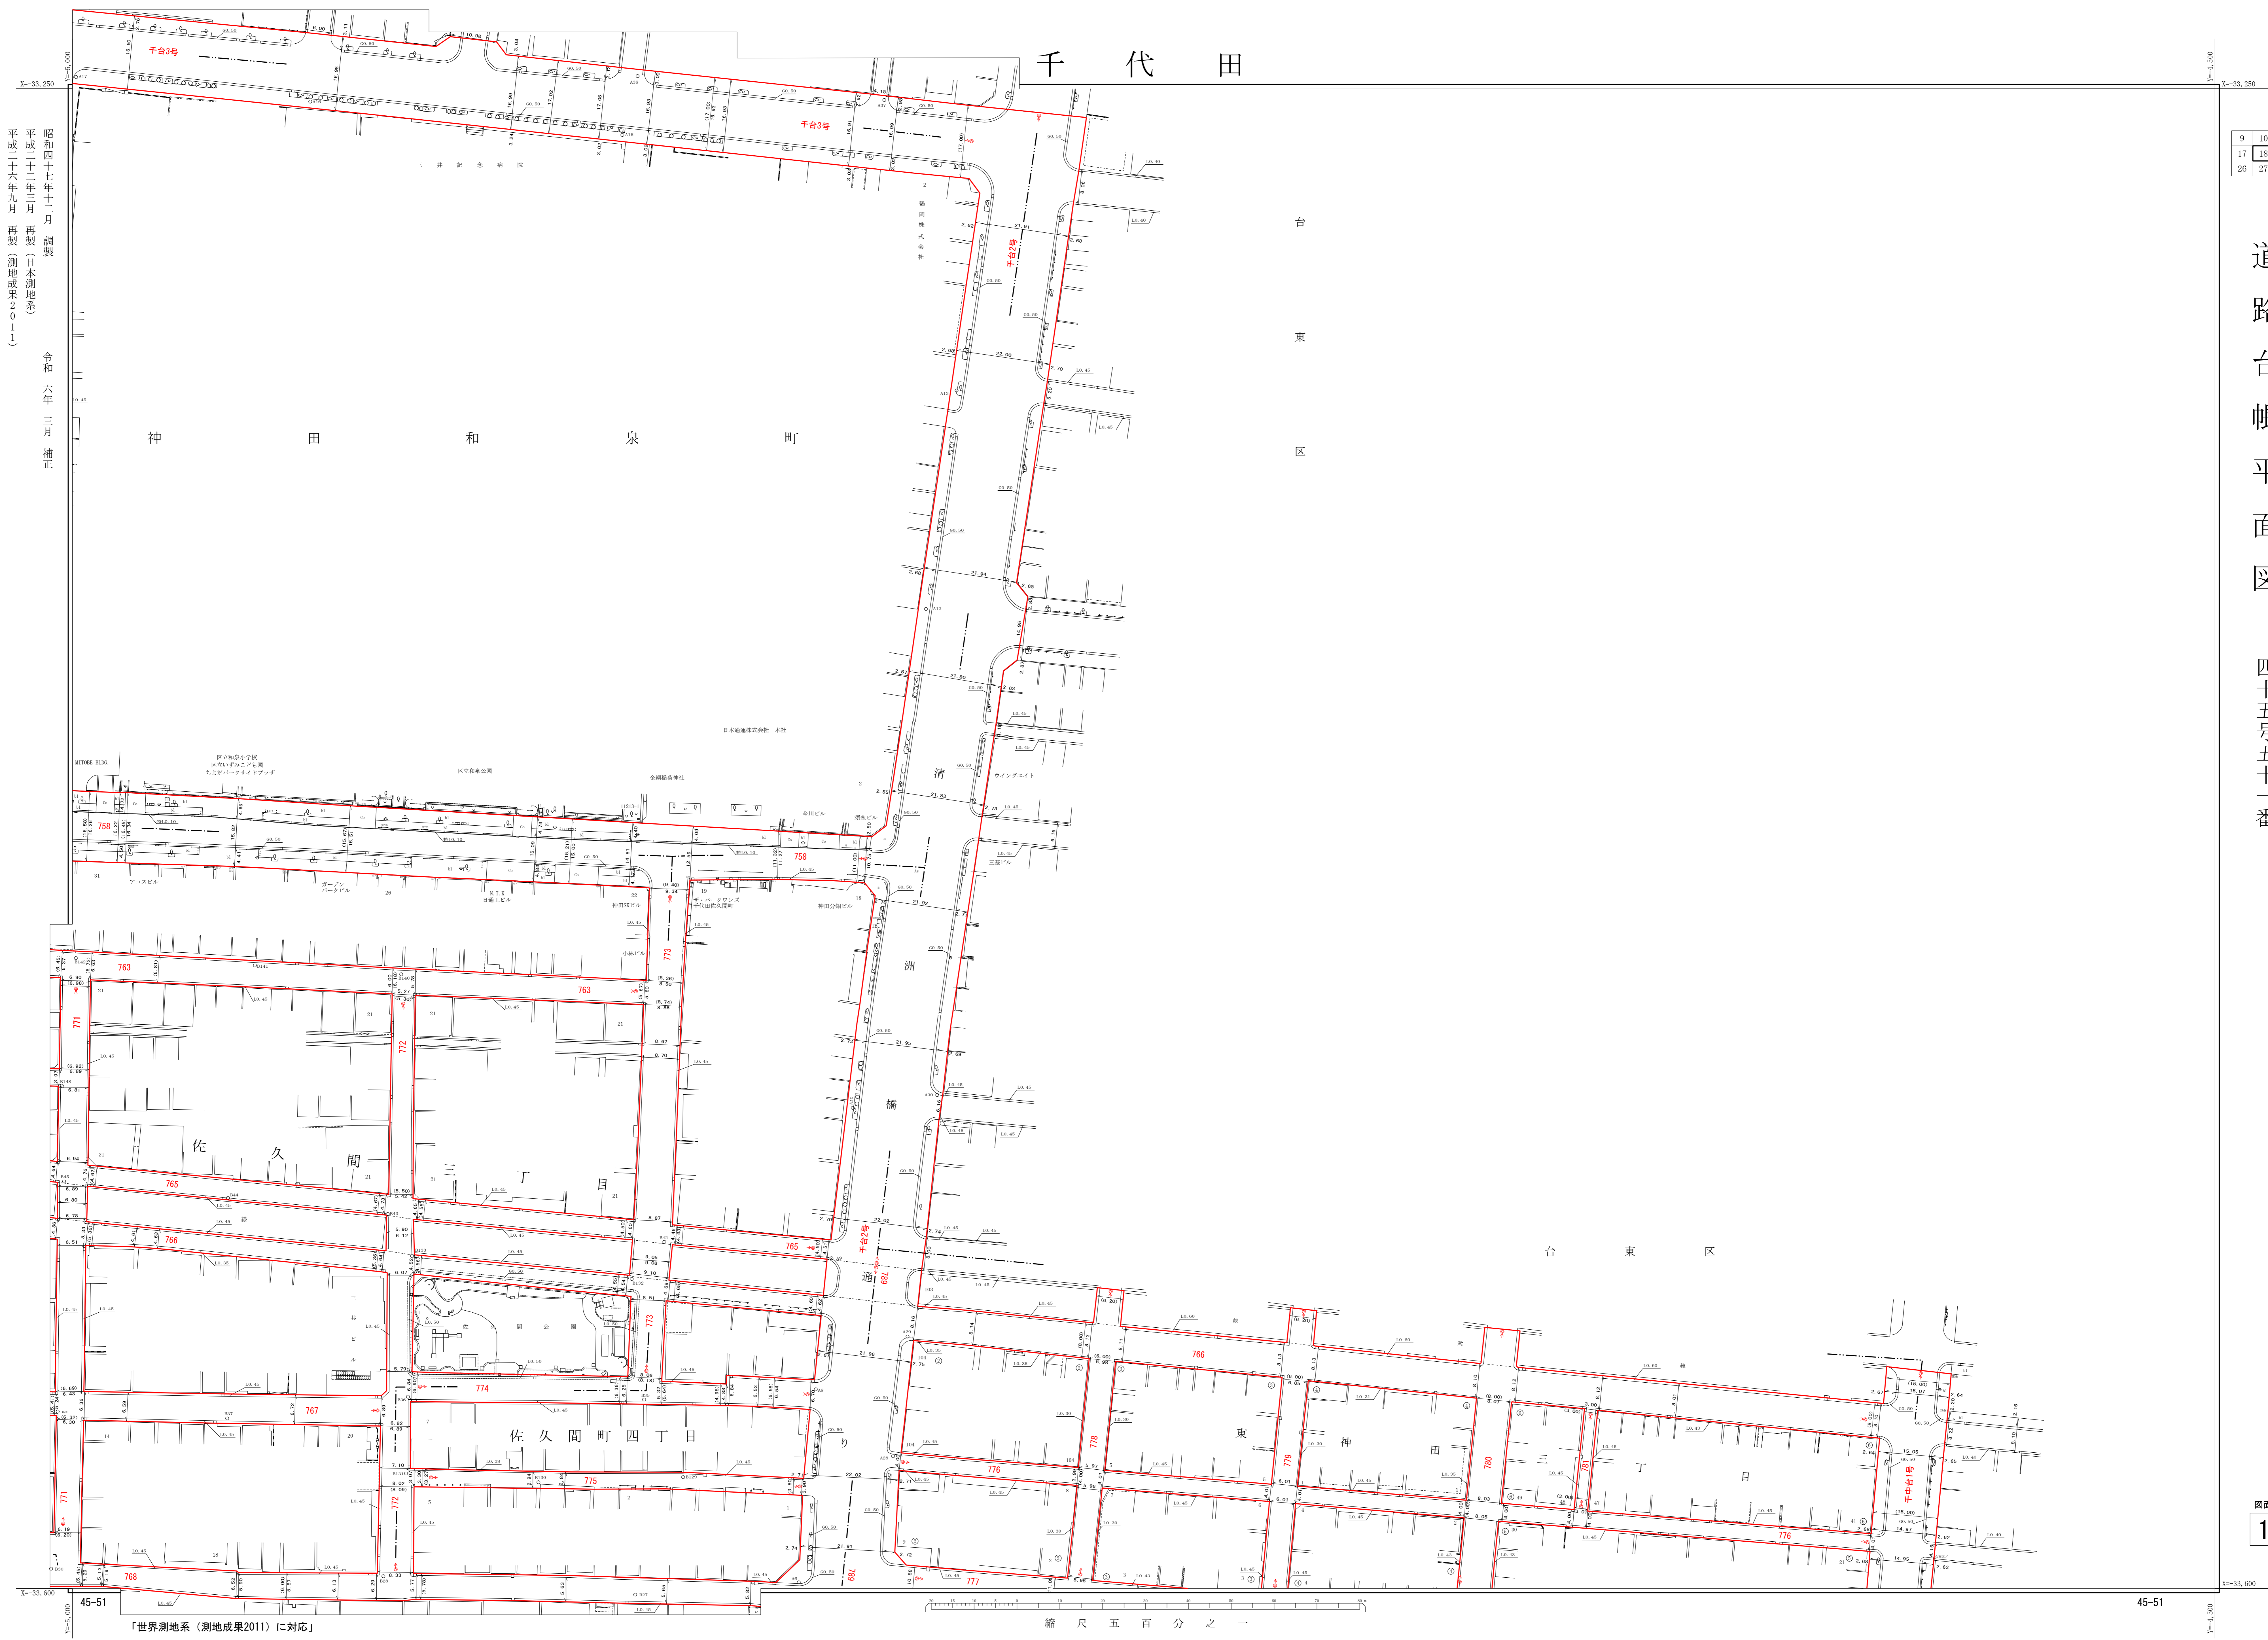

昭和四十七年十二月 調査
 平成二十二年三月 再製（日本測地系）
 平成二十六年九月 再製（測地成果2011）
 平成二十八年三月 補正

令和六年三月 補正

「世界測地系（測地成果2011）に対応」

縮尺五百分之一

図面番号
18