


千代田

道路台帳平面図

四十四号六十三番

新宿区
市谷田町三丁目

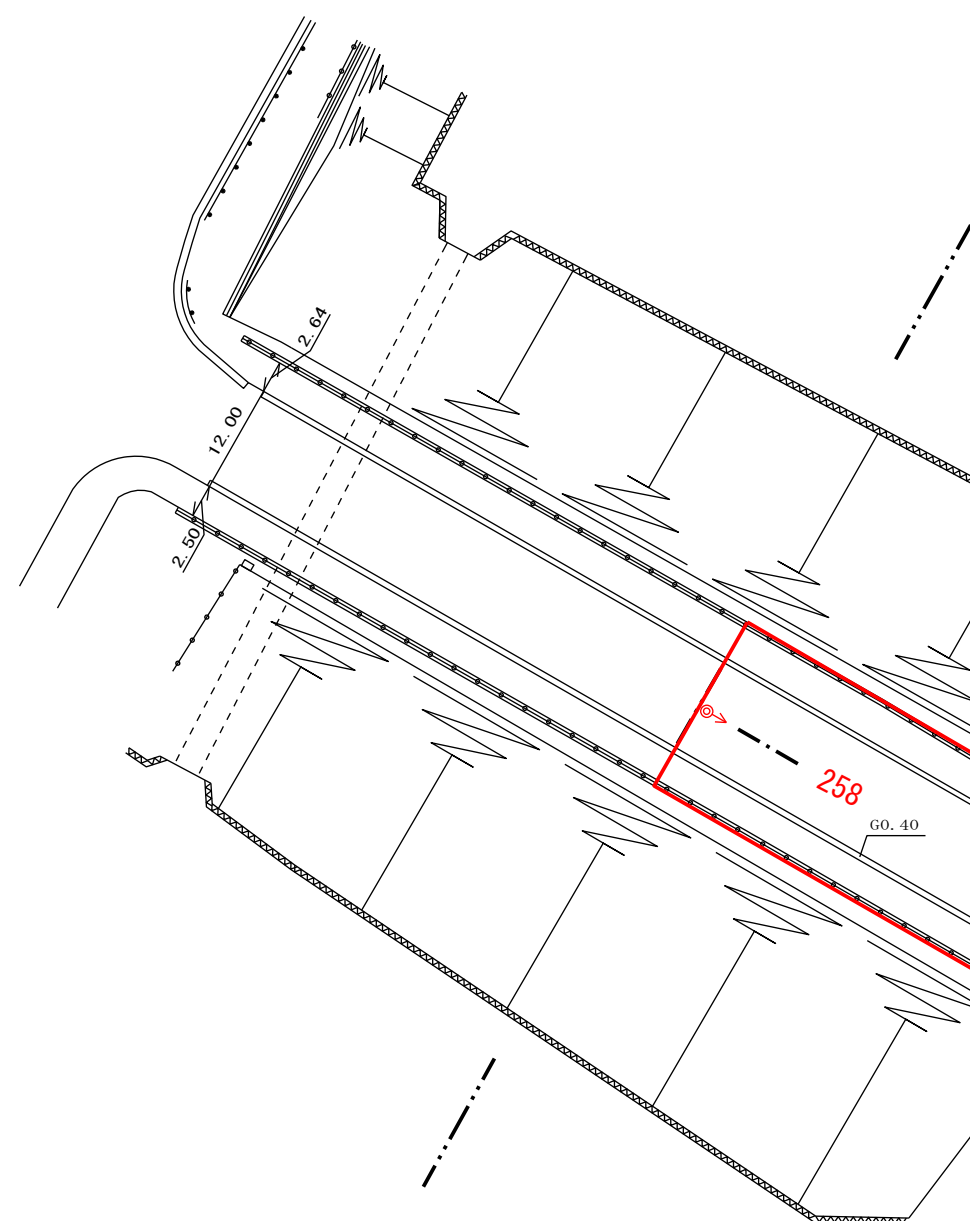

		11
	19	20
	28	29

図面番号
19

縮尺五百分之一

昭和四十七年十二月 調製
平成二十二年三月 再製（日本測地系）
平成二十六年九月 再製（測地成果2011）

44-63 「世界測地系（測地成果2011）に対応」