


千代田

15	16	17
24	25	26
33	34	35

道路台帳平面図
四十四号六十九番

図面番号 25

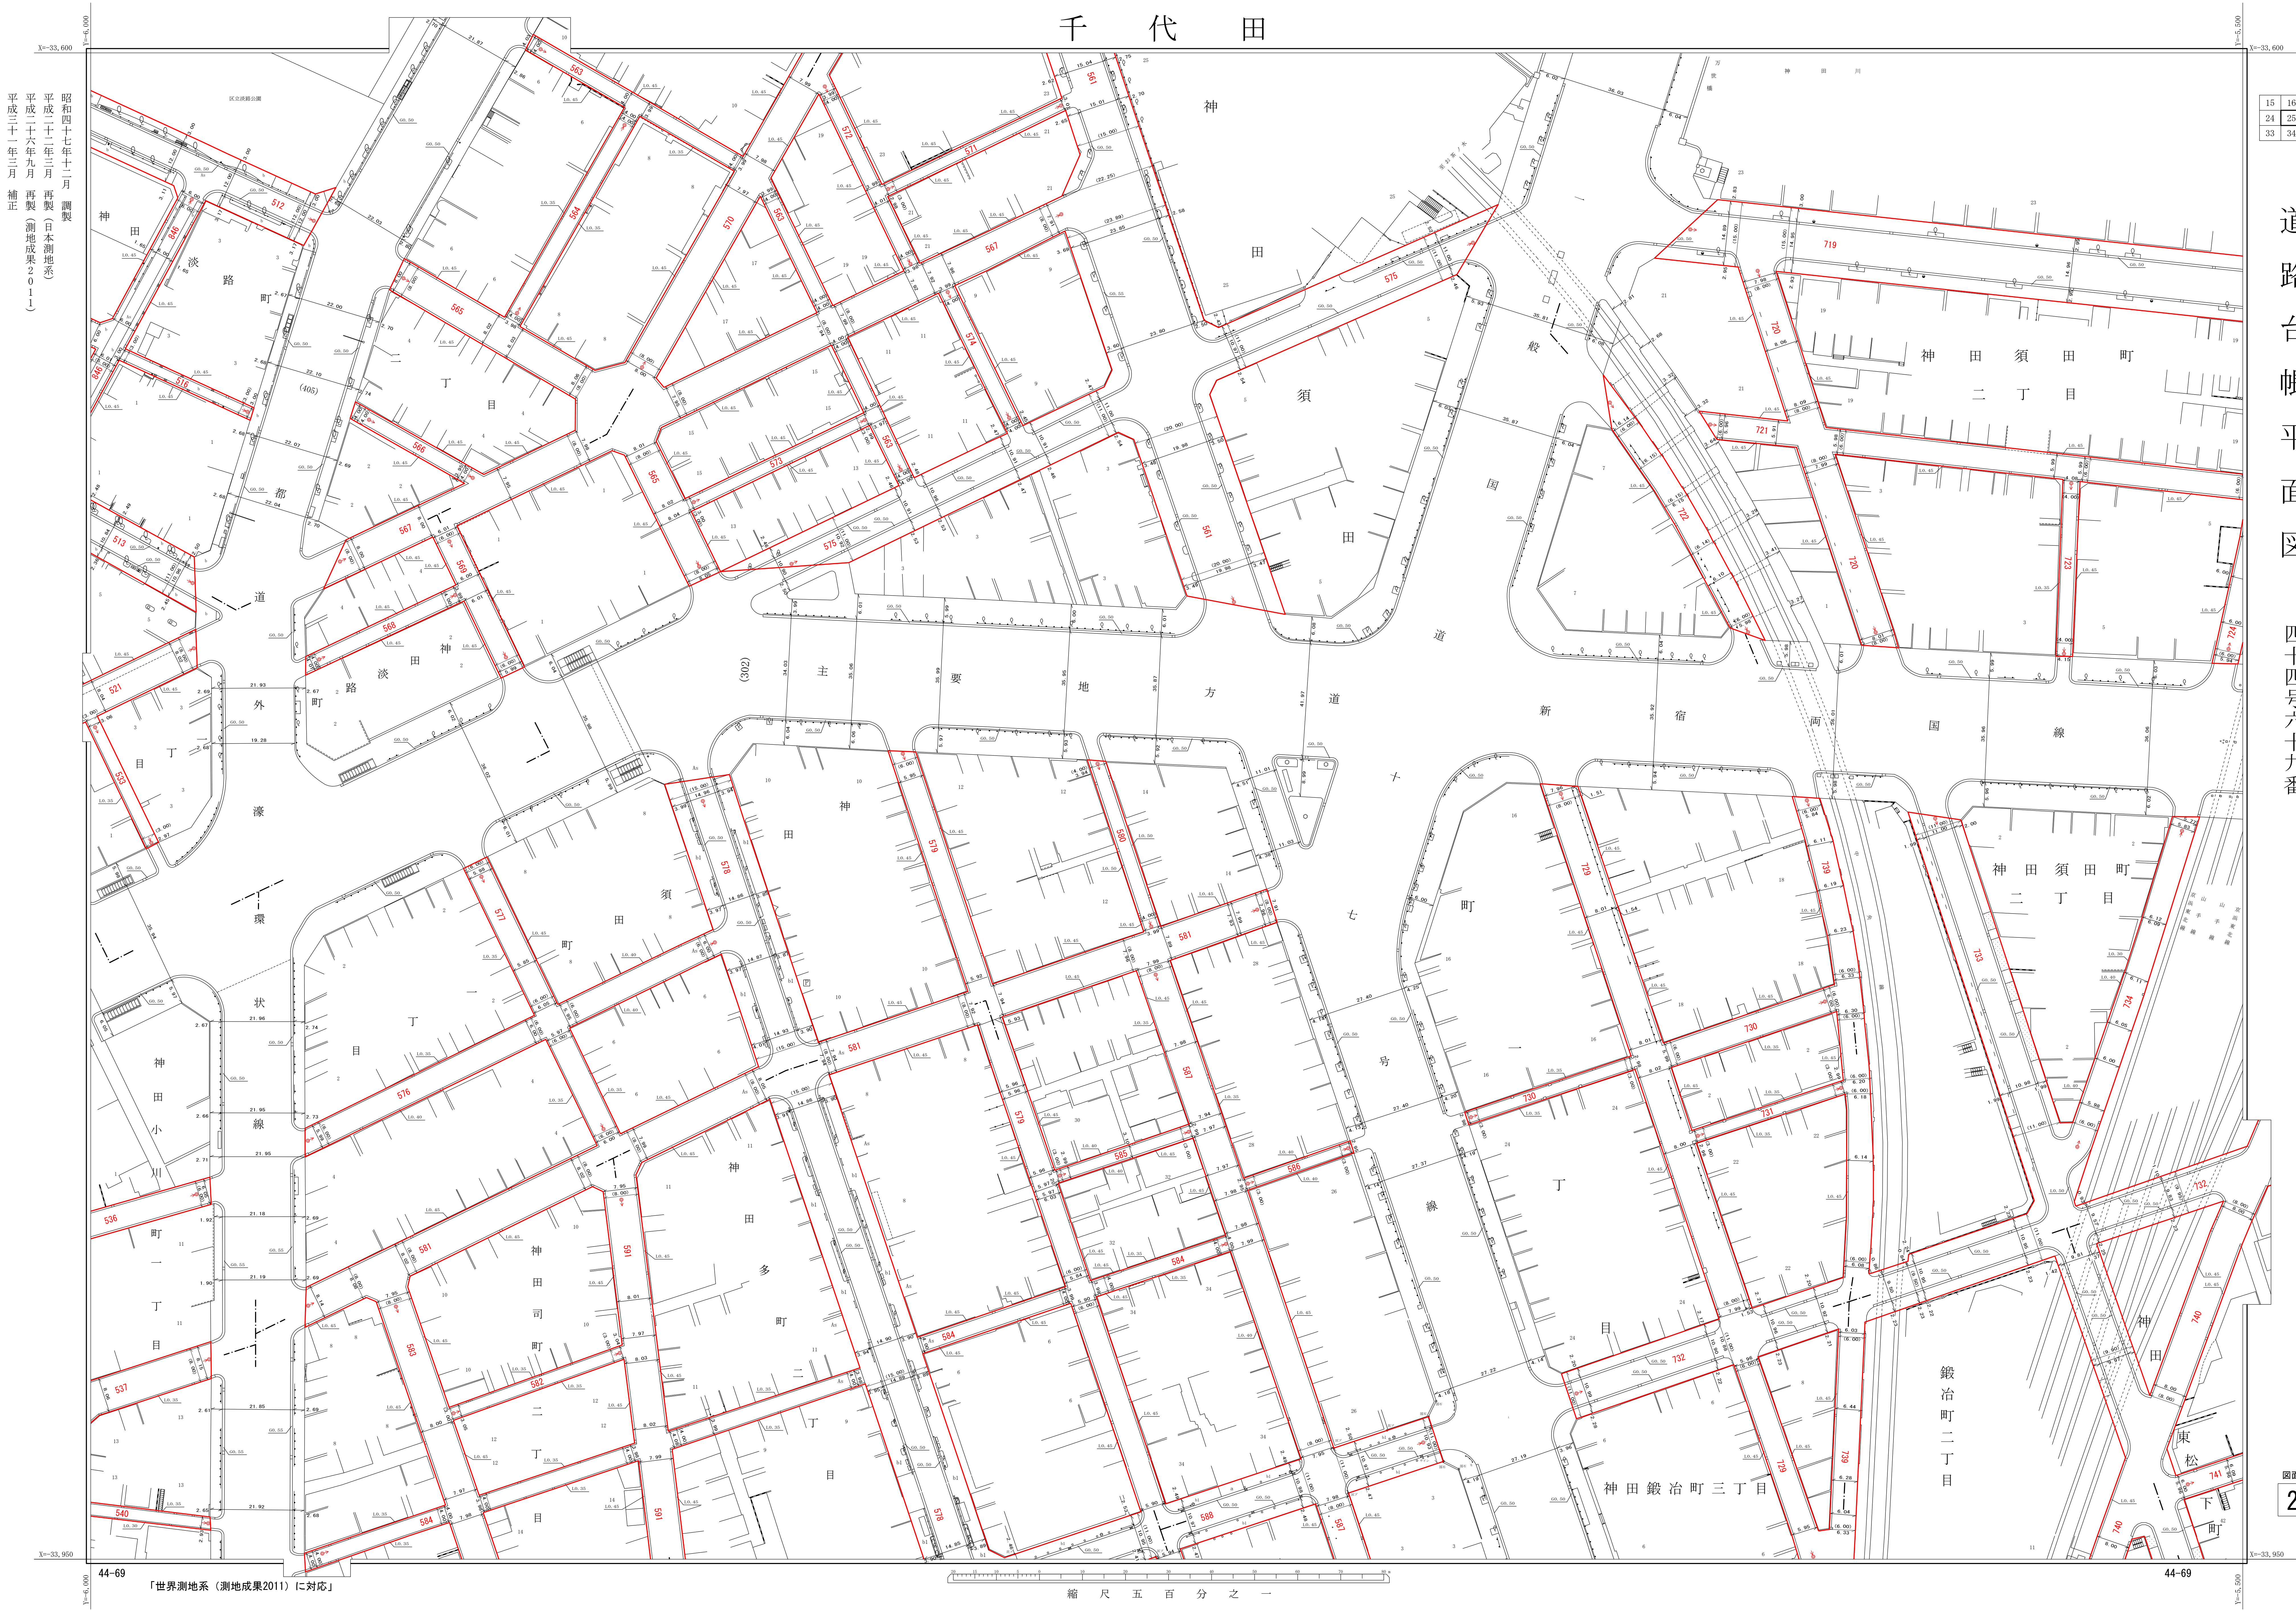

昭和四十七年十二月 調査
平成二十二年三月 再製（日本測地系）
平成二十六年九月 再製（測地成果2011）
平成三十一年三月 補正

44-69 「世界測地系（測地成果2011）に対応」

縮尺 五 百 分 之 一

44-69