


千代田

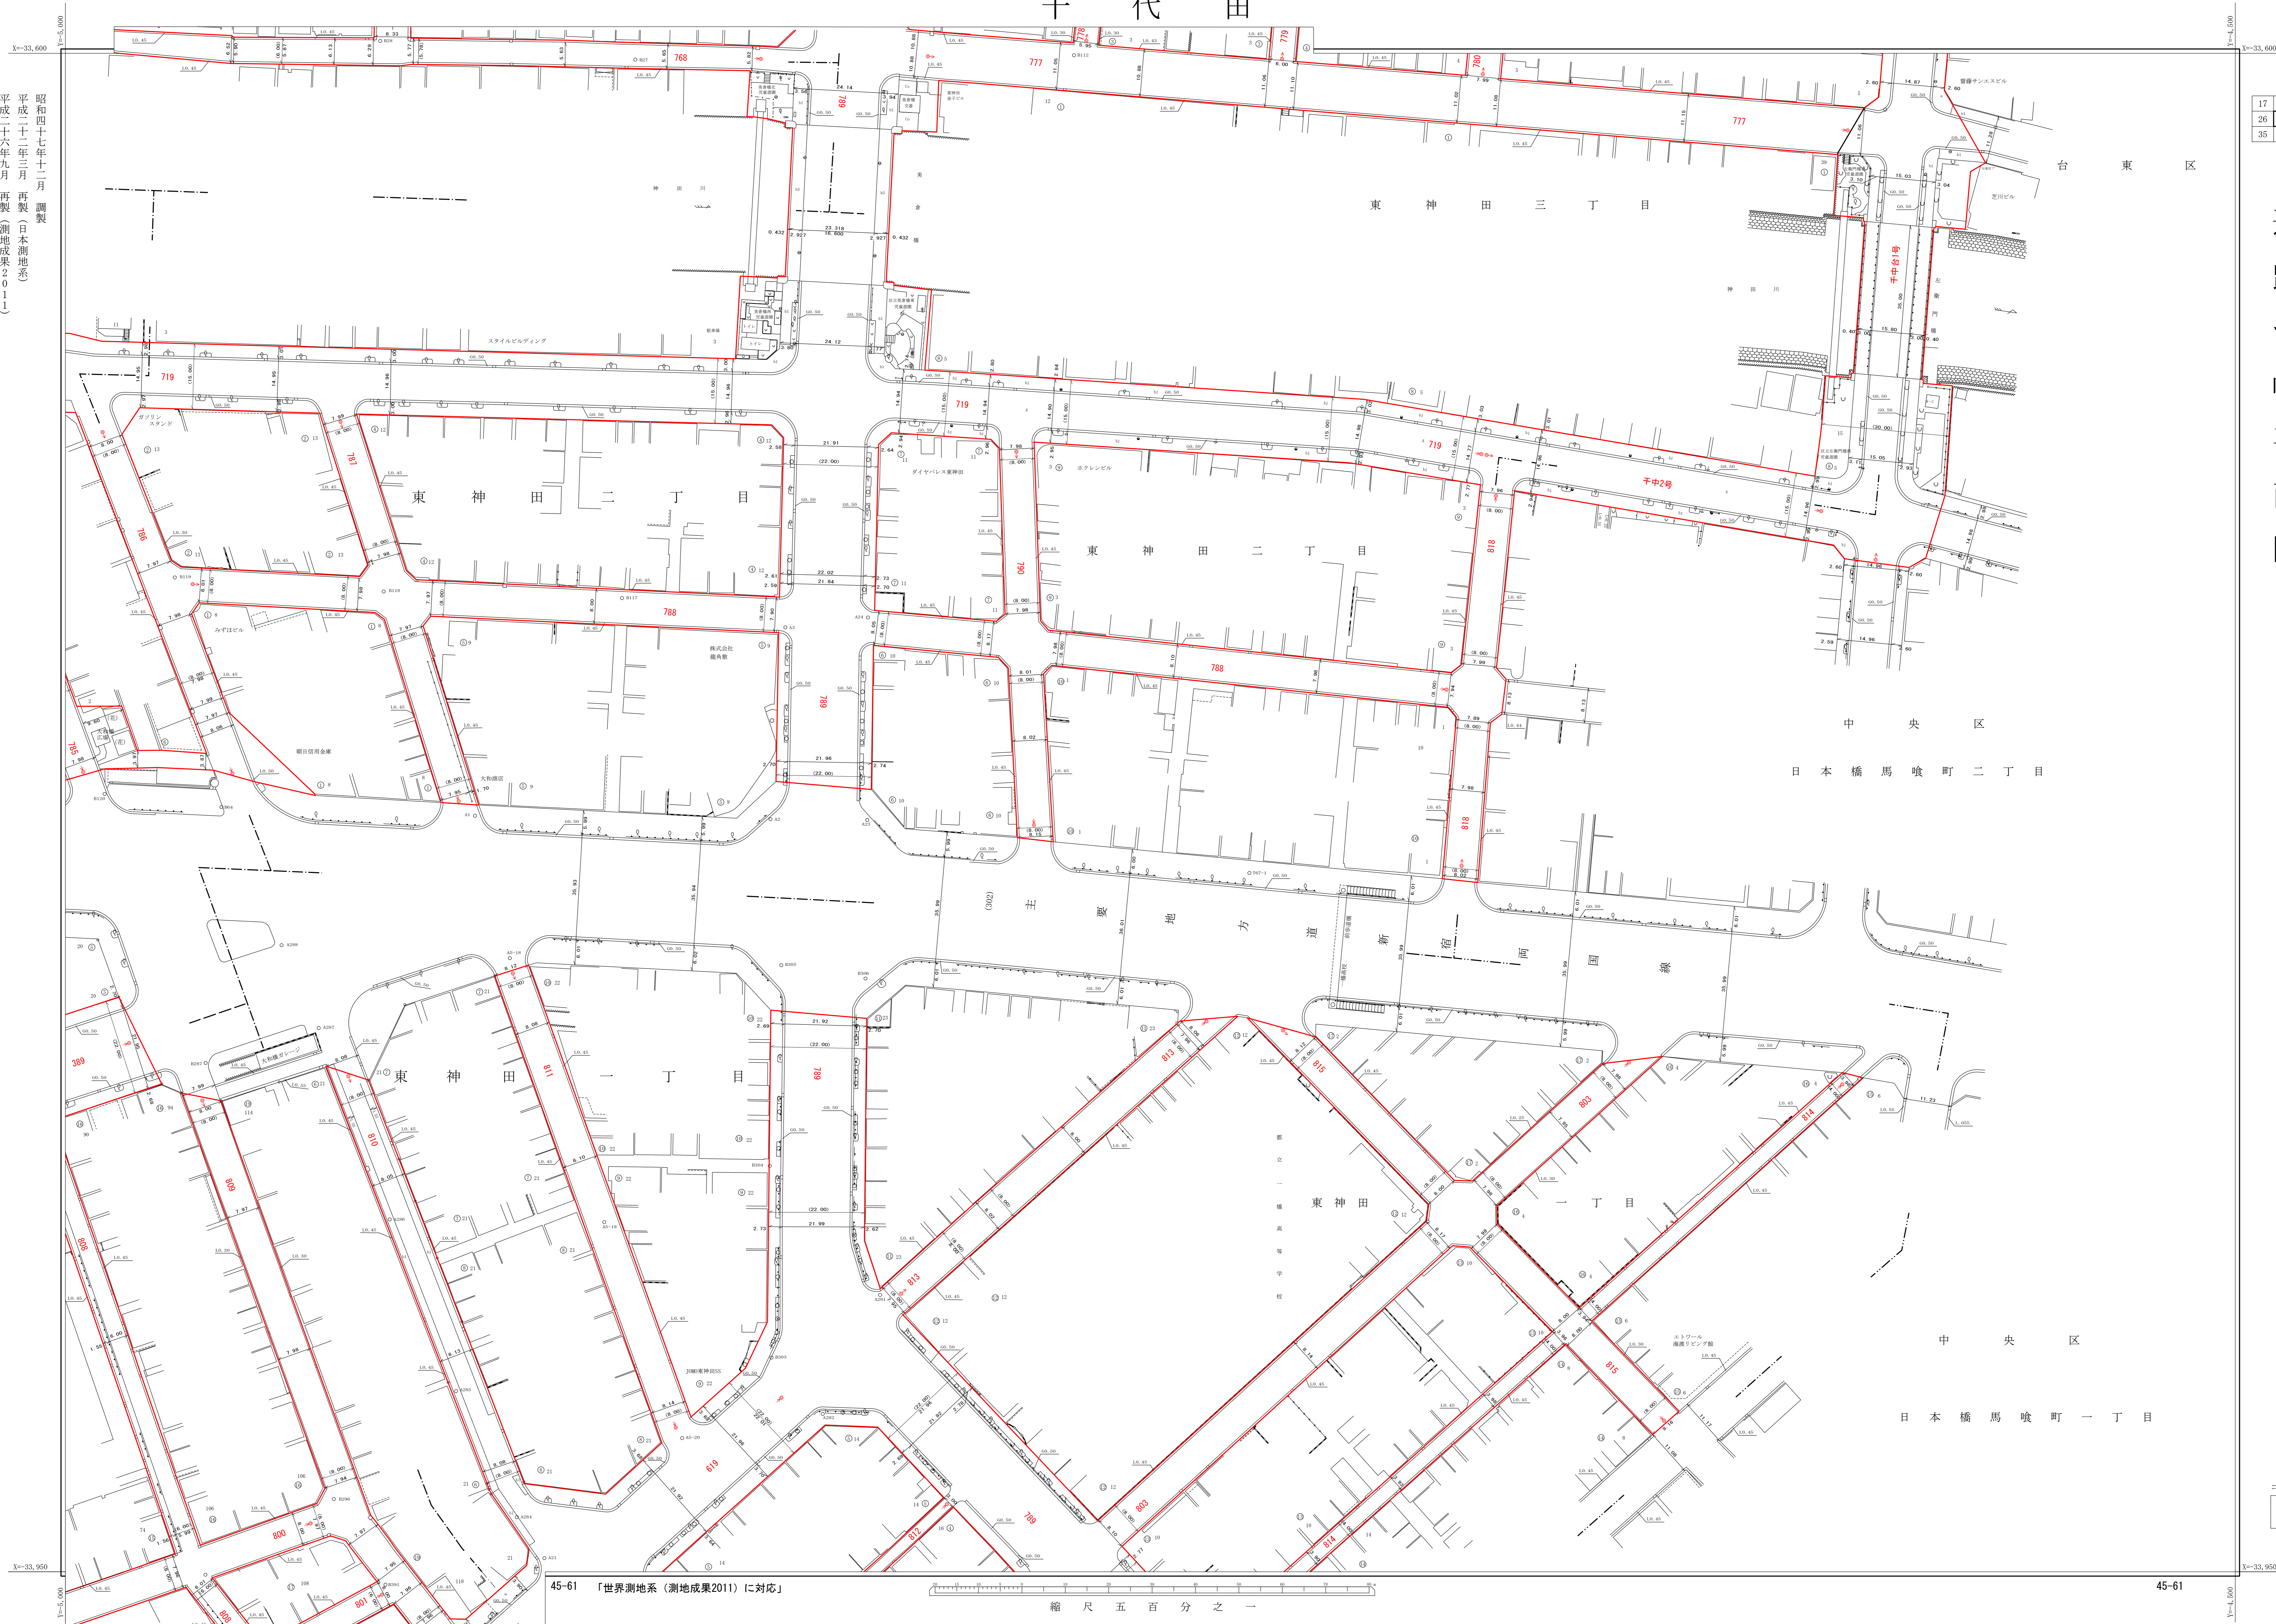

昭和四十七年十二月 調査  
 平成二十二年三月 再製（日本測地系）  
 平成二十六年九月 再製（測地成果2011）  
 平成二十八年三月 補正

17	18
26	27
35	36

道路台帳平面図 四十五号六十一番

45-61 「世界測地系（測地成果2011）に対応」

縮尺五百分之一

45-61

コピー番号  
27