

千代田

昭和四十七年十月 調製
平成二十二年三月 再製（日本測地系）
平成二十六年九月 再製（測地成果2011）
平成二十八年三月 補正


17	18
26	27
35	36

道路台帳平面図

四十五号六十一番

図面番号

27

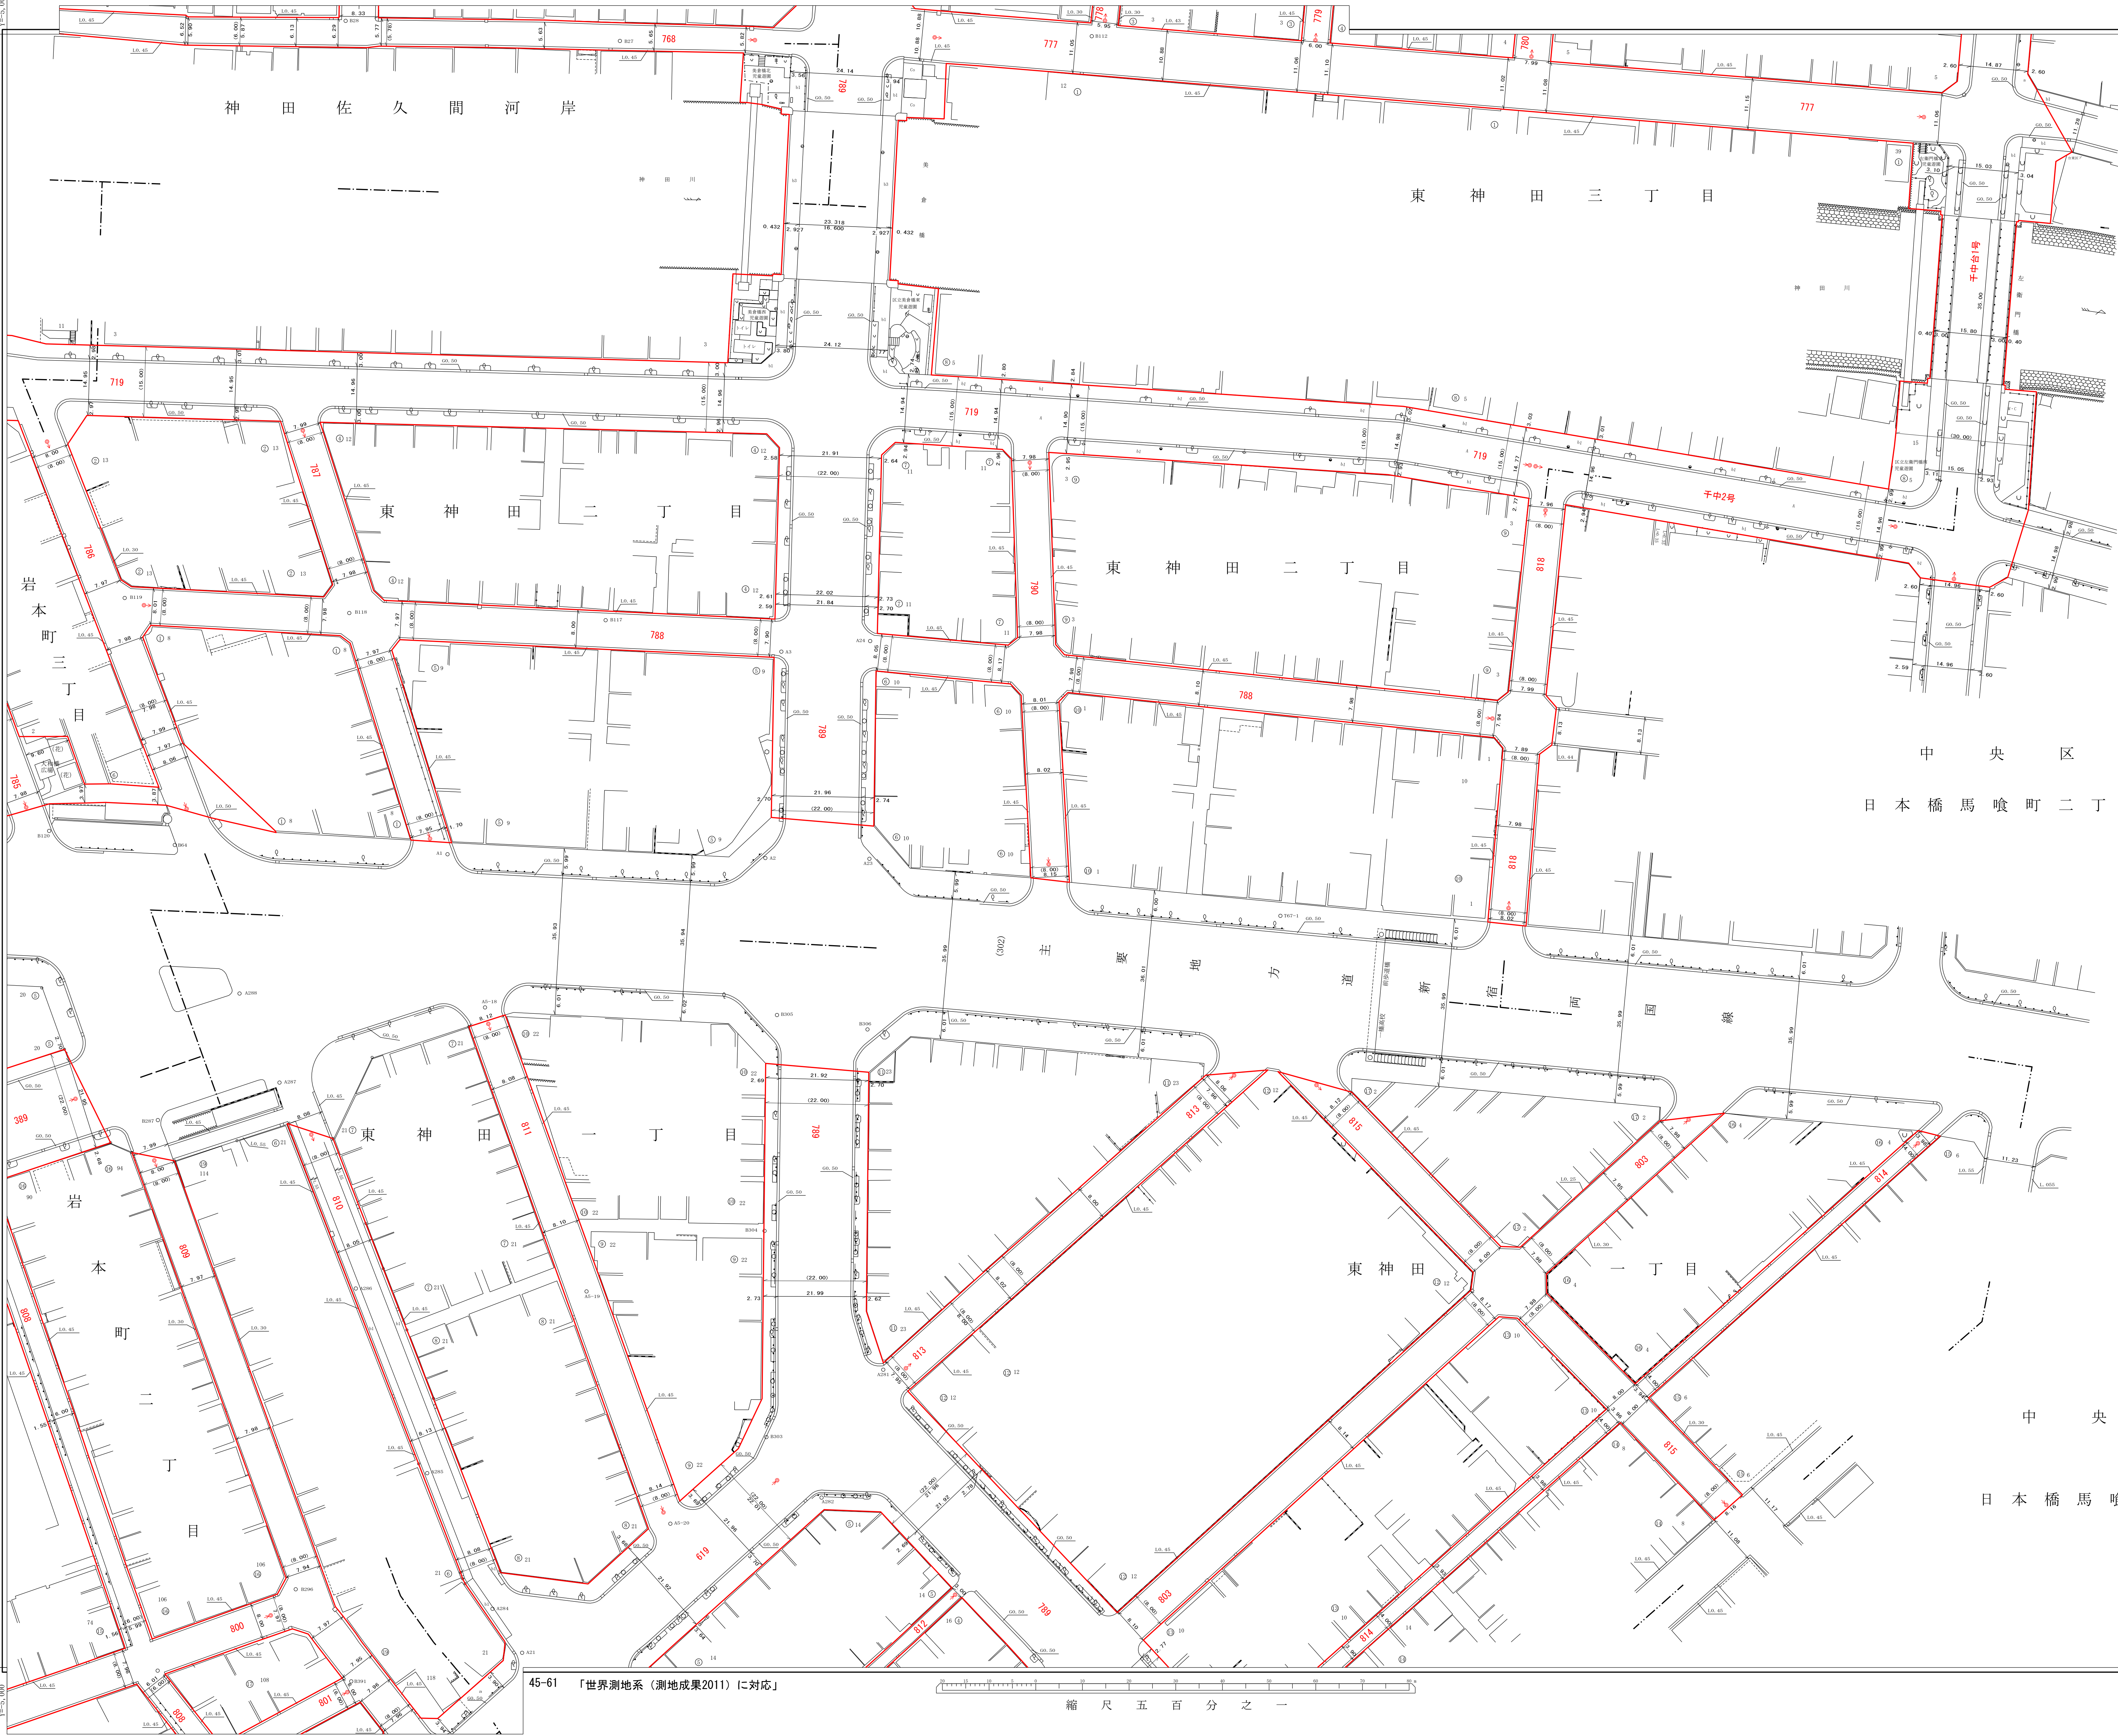

45-61 「世界測地系（測地成果2011）に対応」

縮尺 五 百 分 之 一

45-61