


千代田

道路台帳平面図 四十四号七十四番

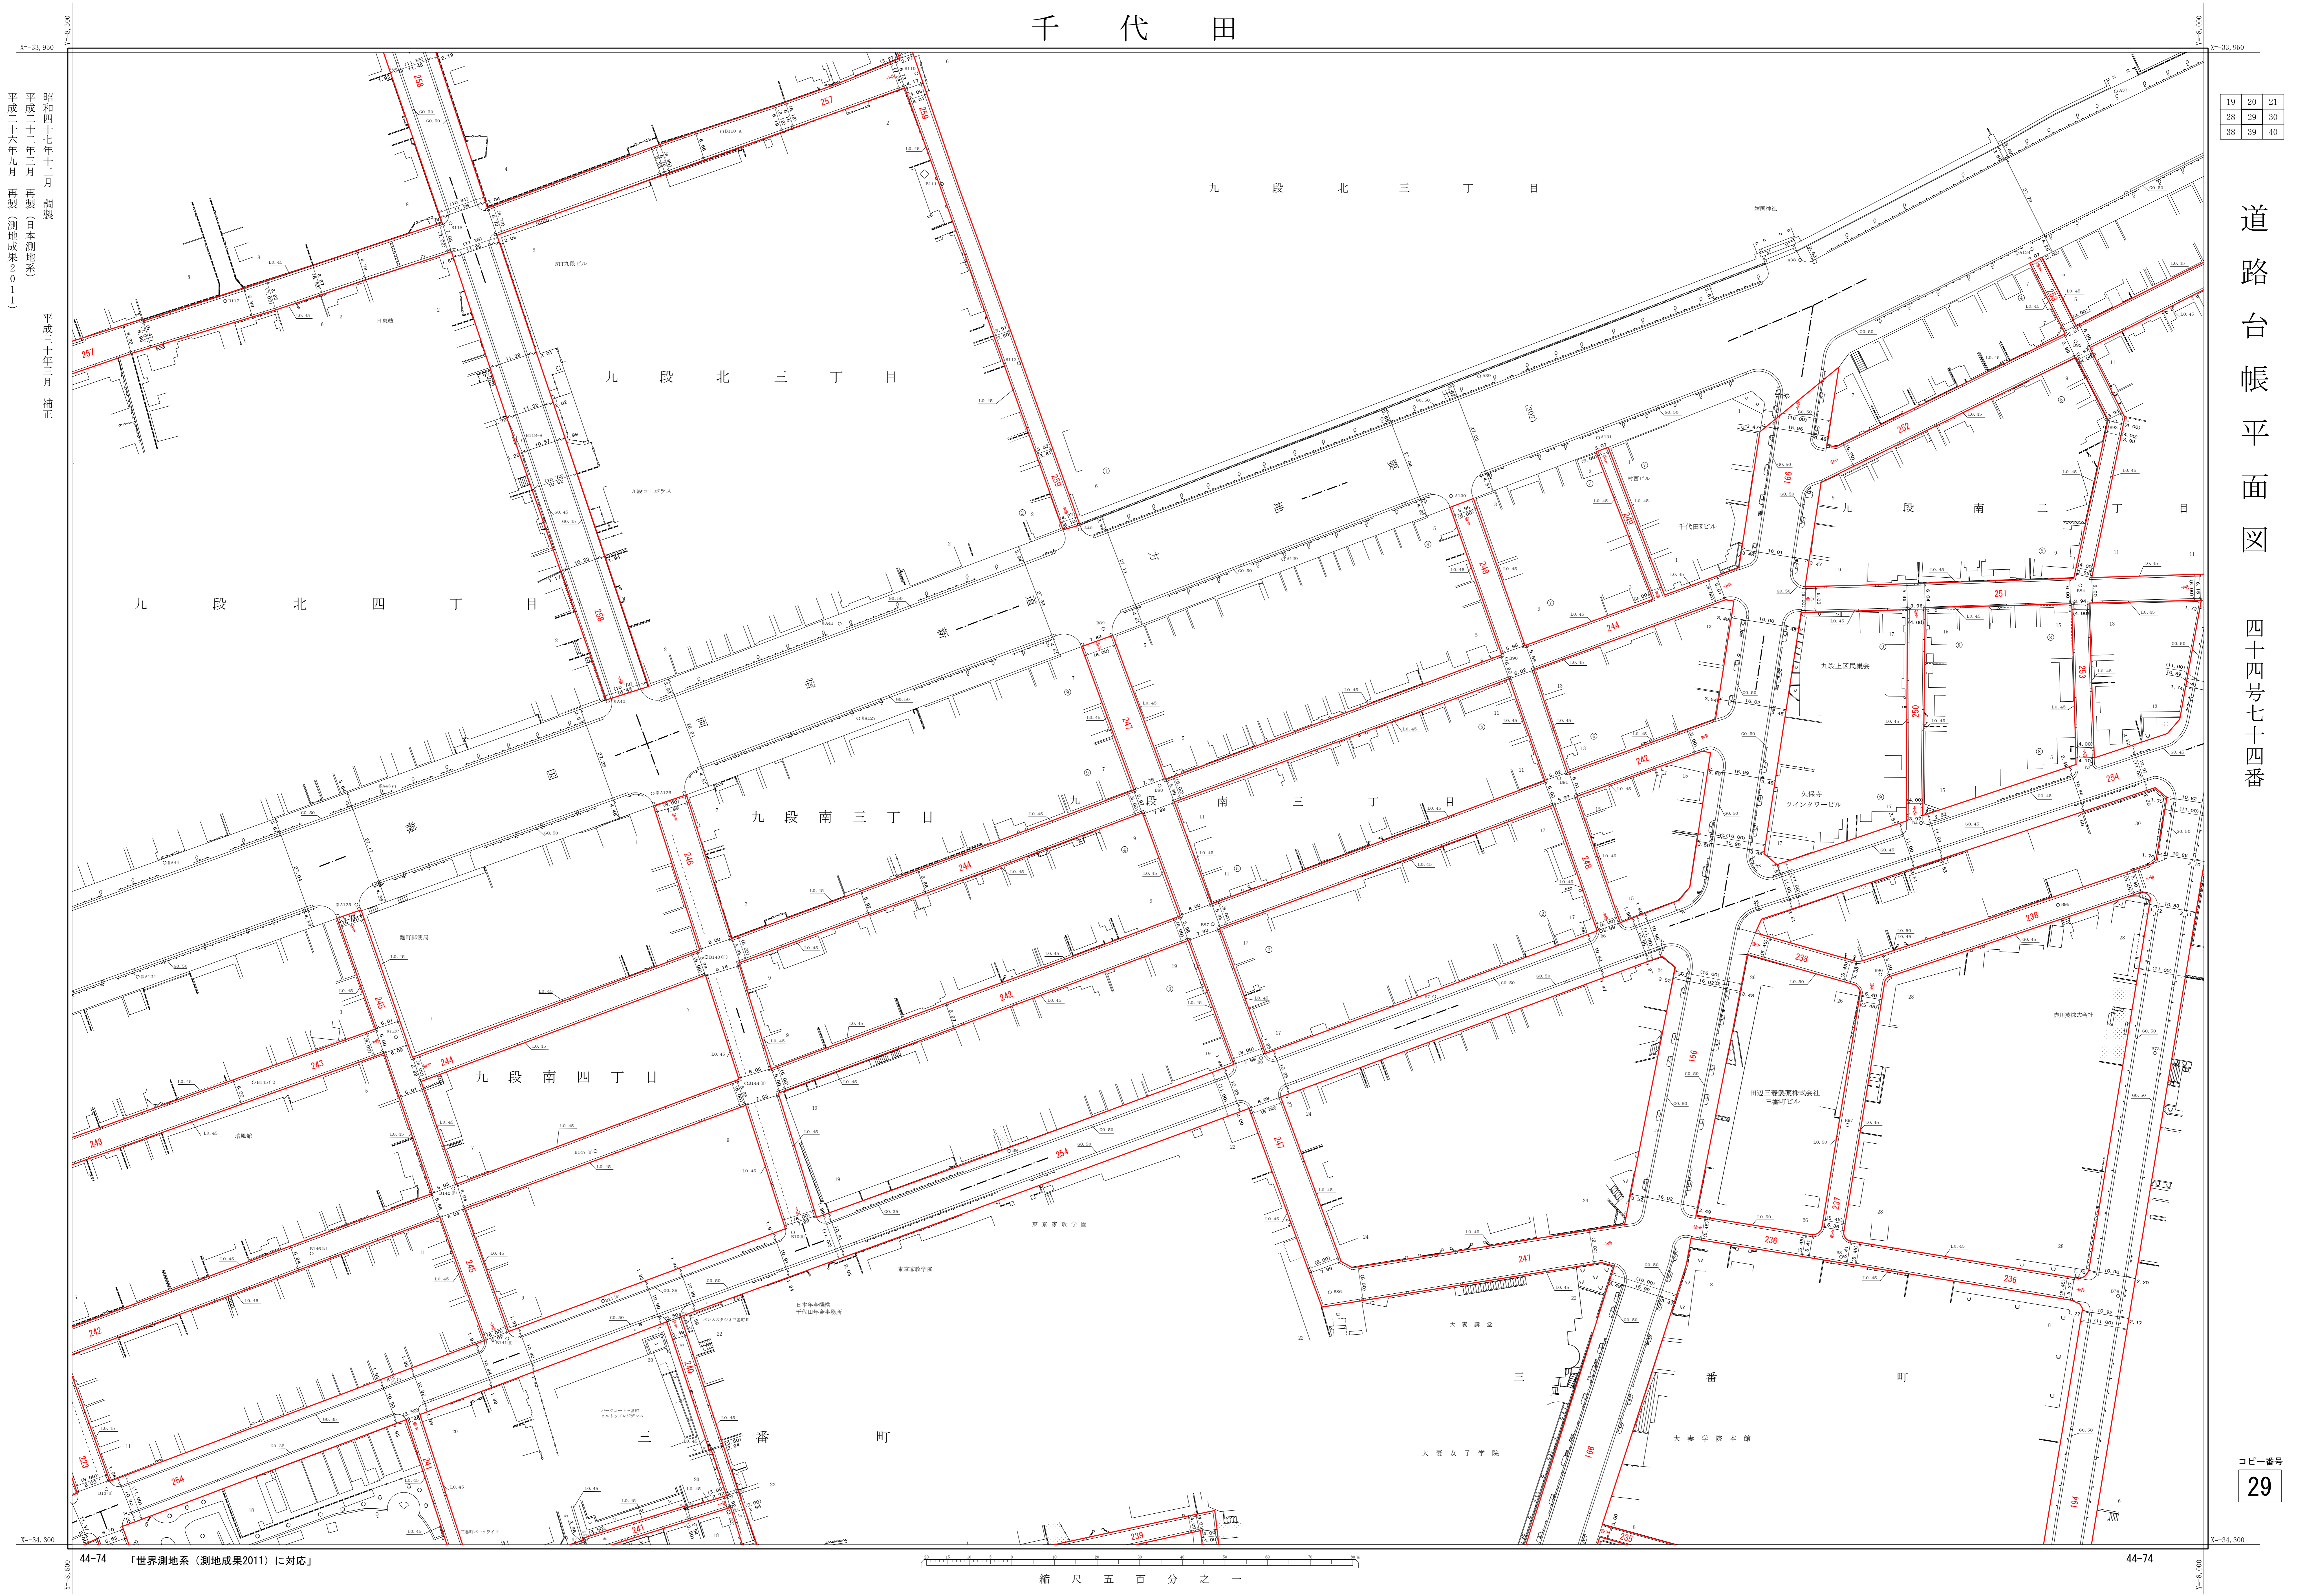

昭和四十七年十二月 調査
平成二十二年三月 再製（日本測地系）
平成二十六年九月 再製（測地成果2011）
平成二十年三月 補正

19	20	21
28	29	30
38	39	40

コピー番号
29

縮尺 五 百 分 之 一