


千代田

道路台帳平面図

四十四号七十七番

22	23	24
31	32	33
41	42	43

図面番号
32

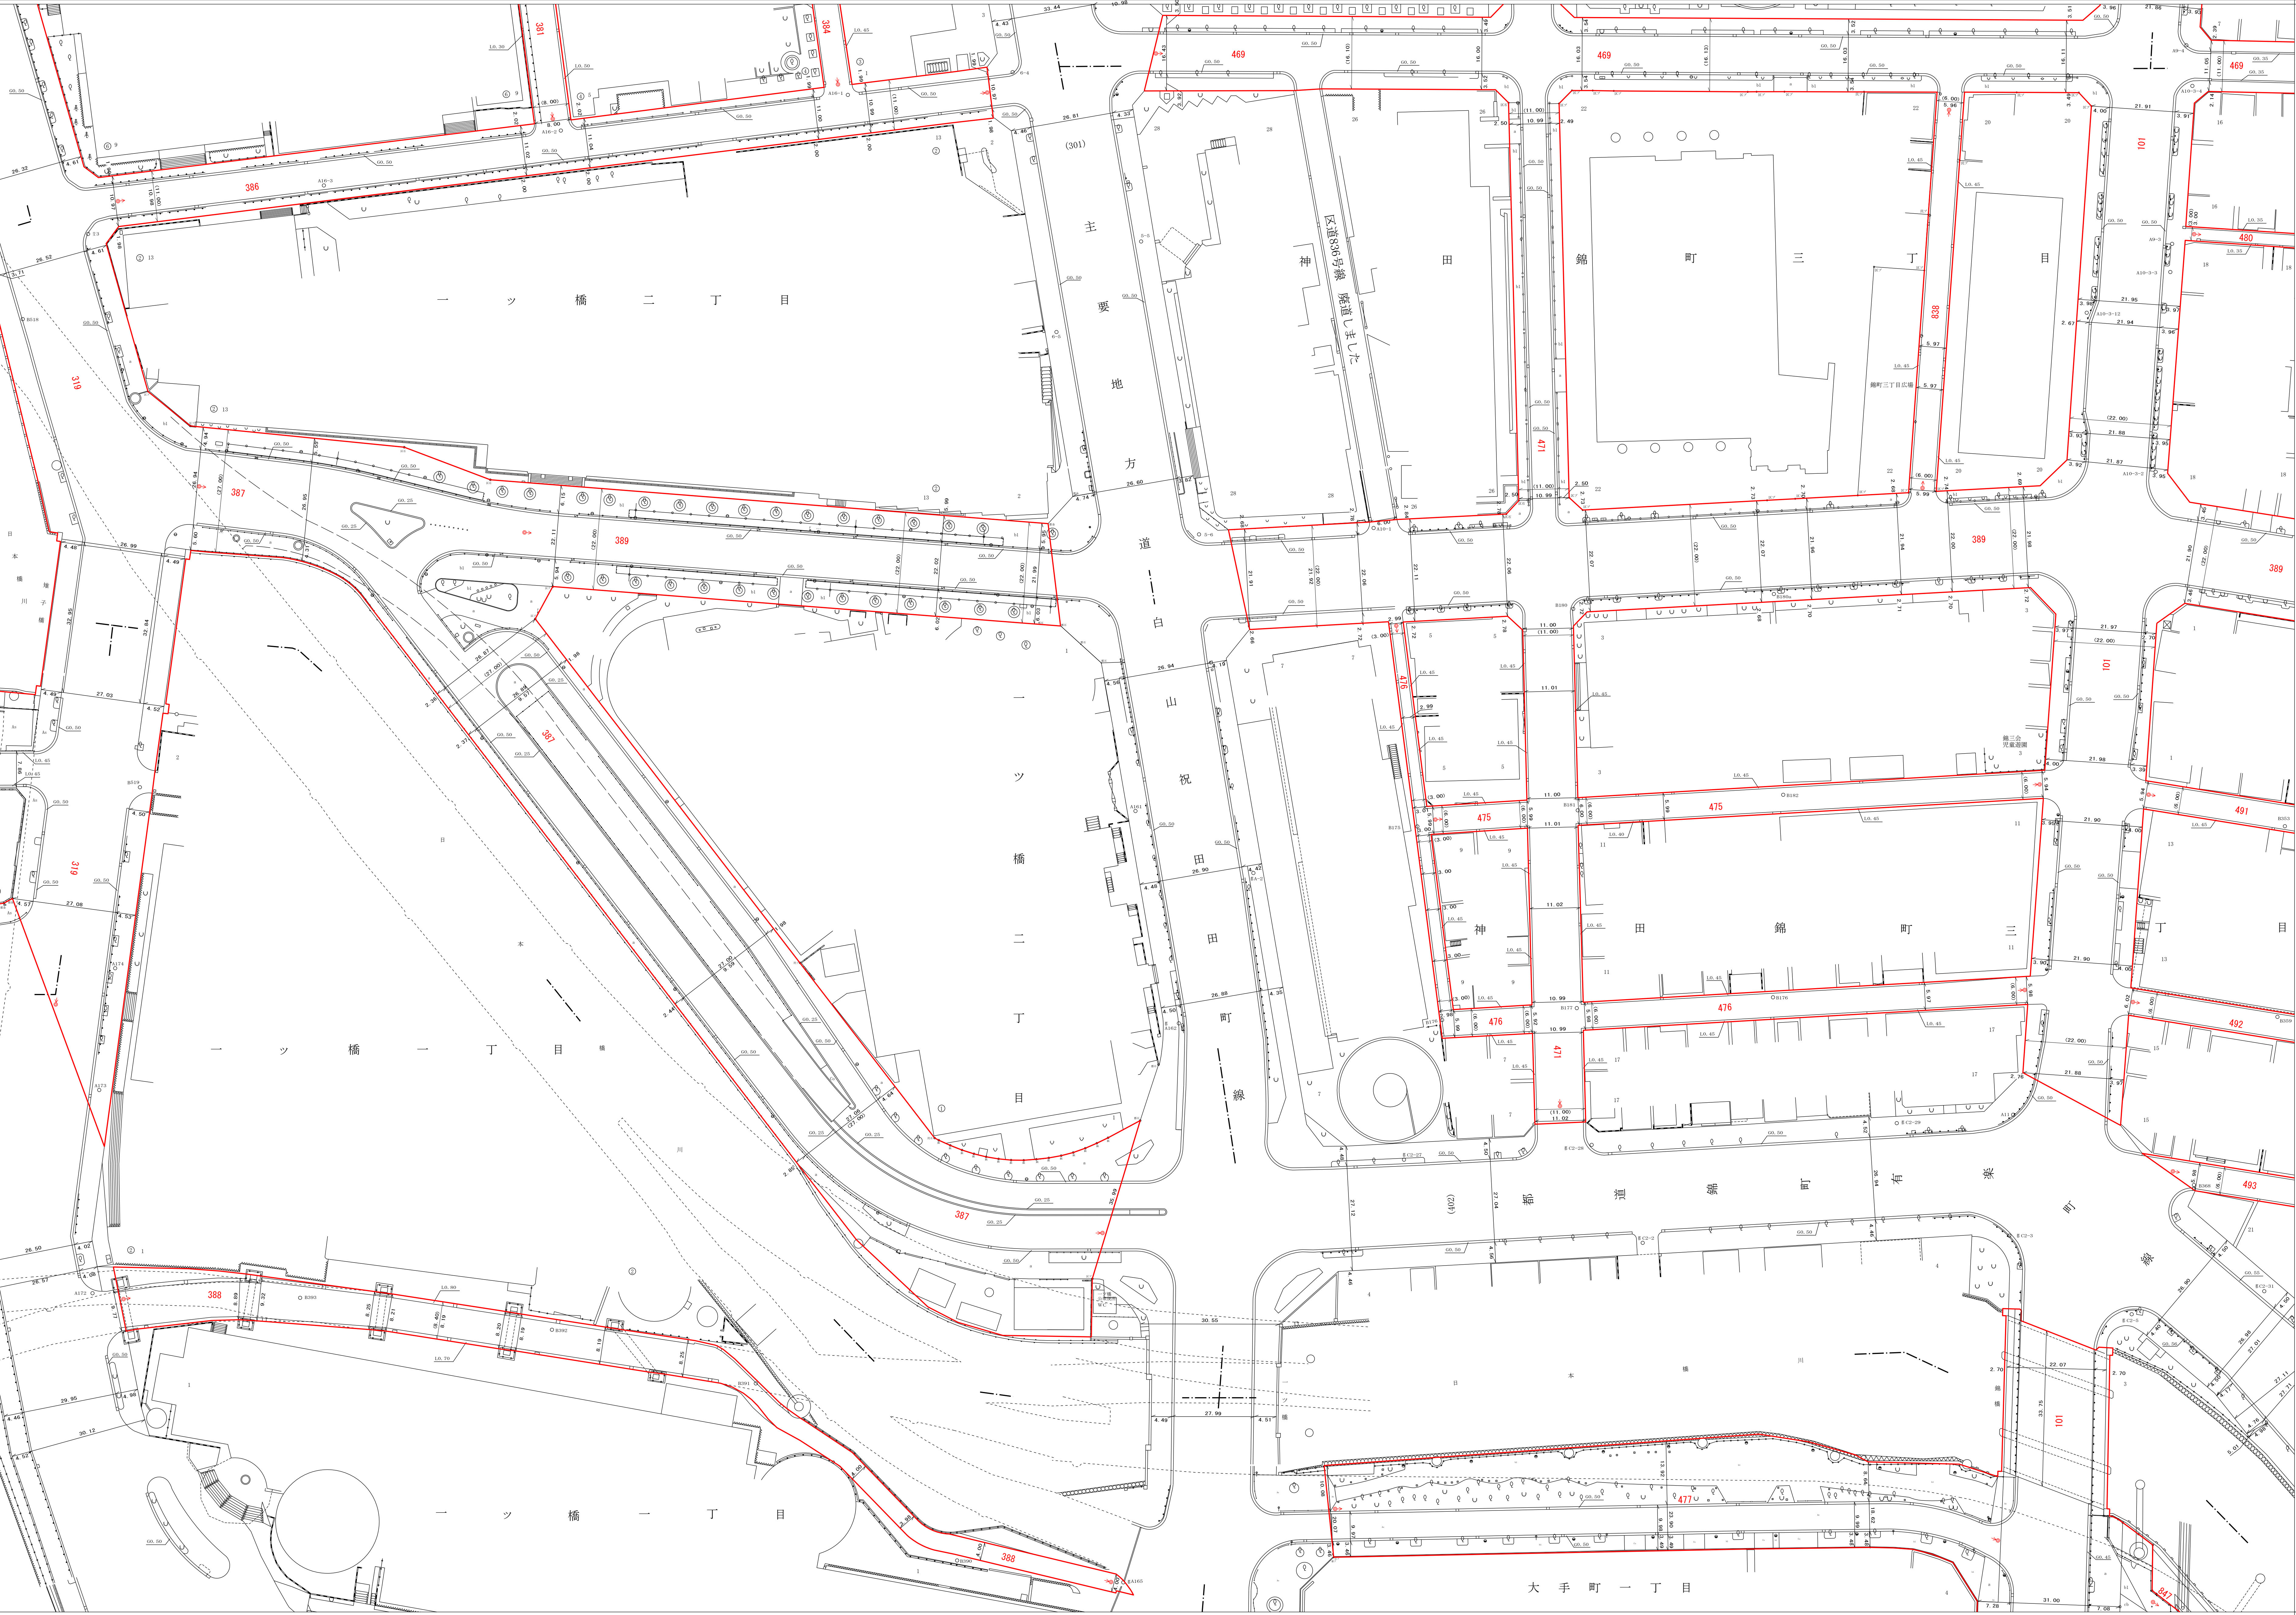

昭和四十七年十一月 調査
平成二十二年三月 再製（日本測地系）
平成二十六年九月 再製（測地成果2011）
平成二十七年二月 補正

平成四十八年三月 補正
平成三十年三月 補正
平成二十一年三月 補正
令和四年三月 補正
令和五年三月 補正
令和七年三月 補正

44-77 「世界測地系（測地成果2011）に対応」

縮尺 五 百 分 之 一

44-77