


千代田

道路台帳平面図 四十四号八十四番

28	29	30
38	39	40
47	48	

図面番号 39

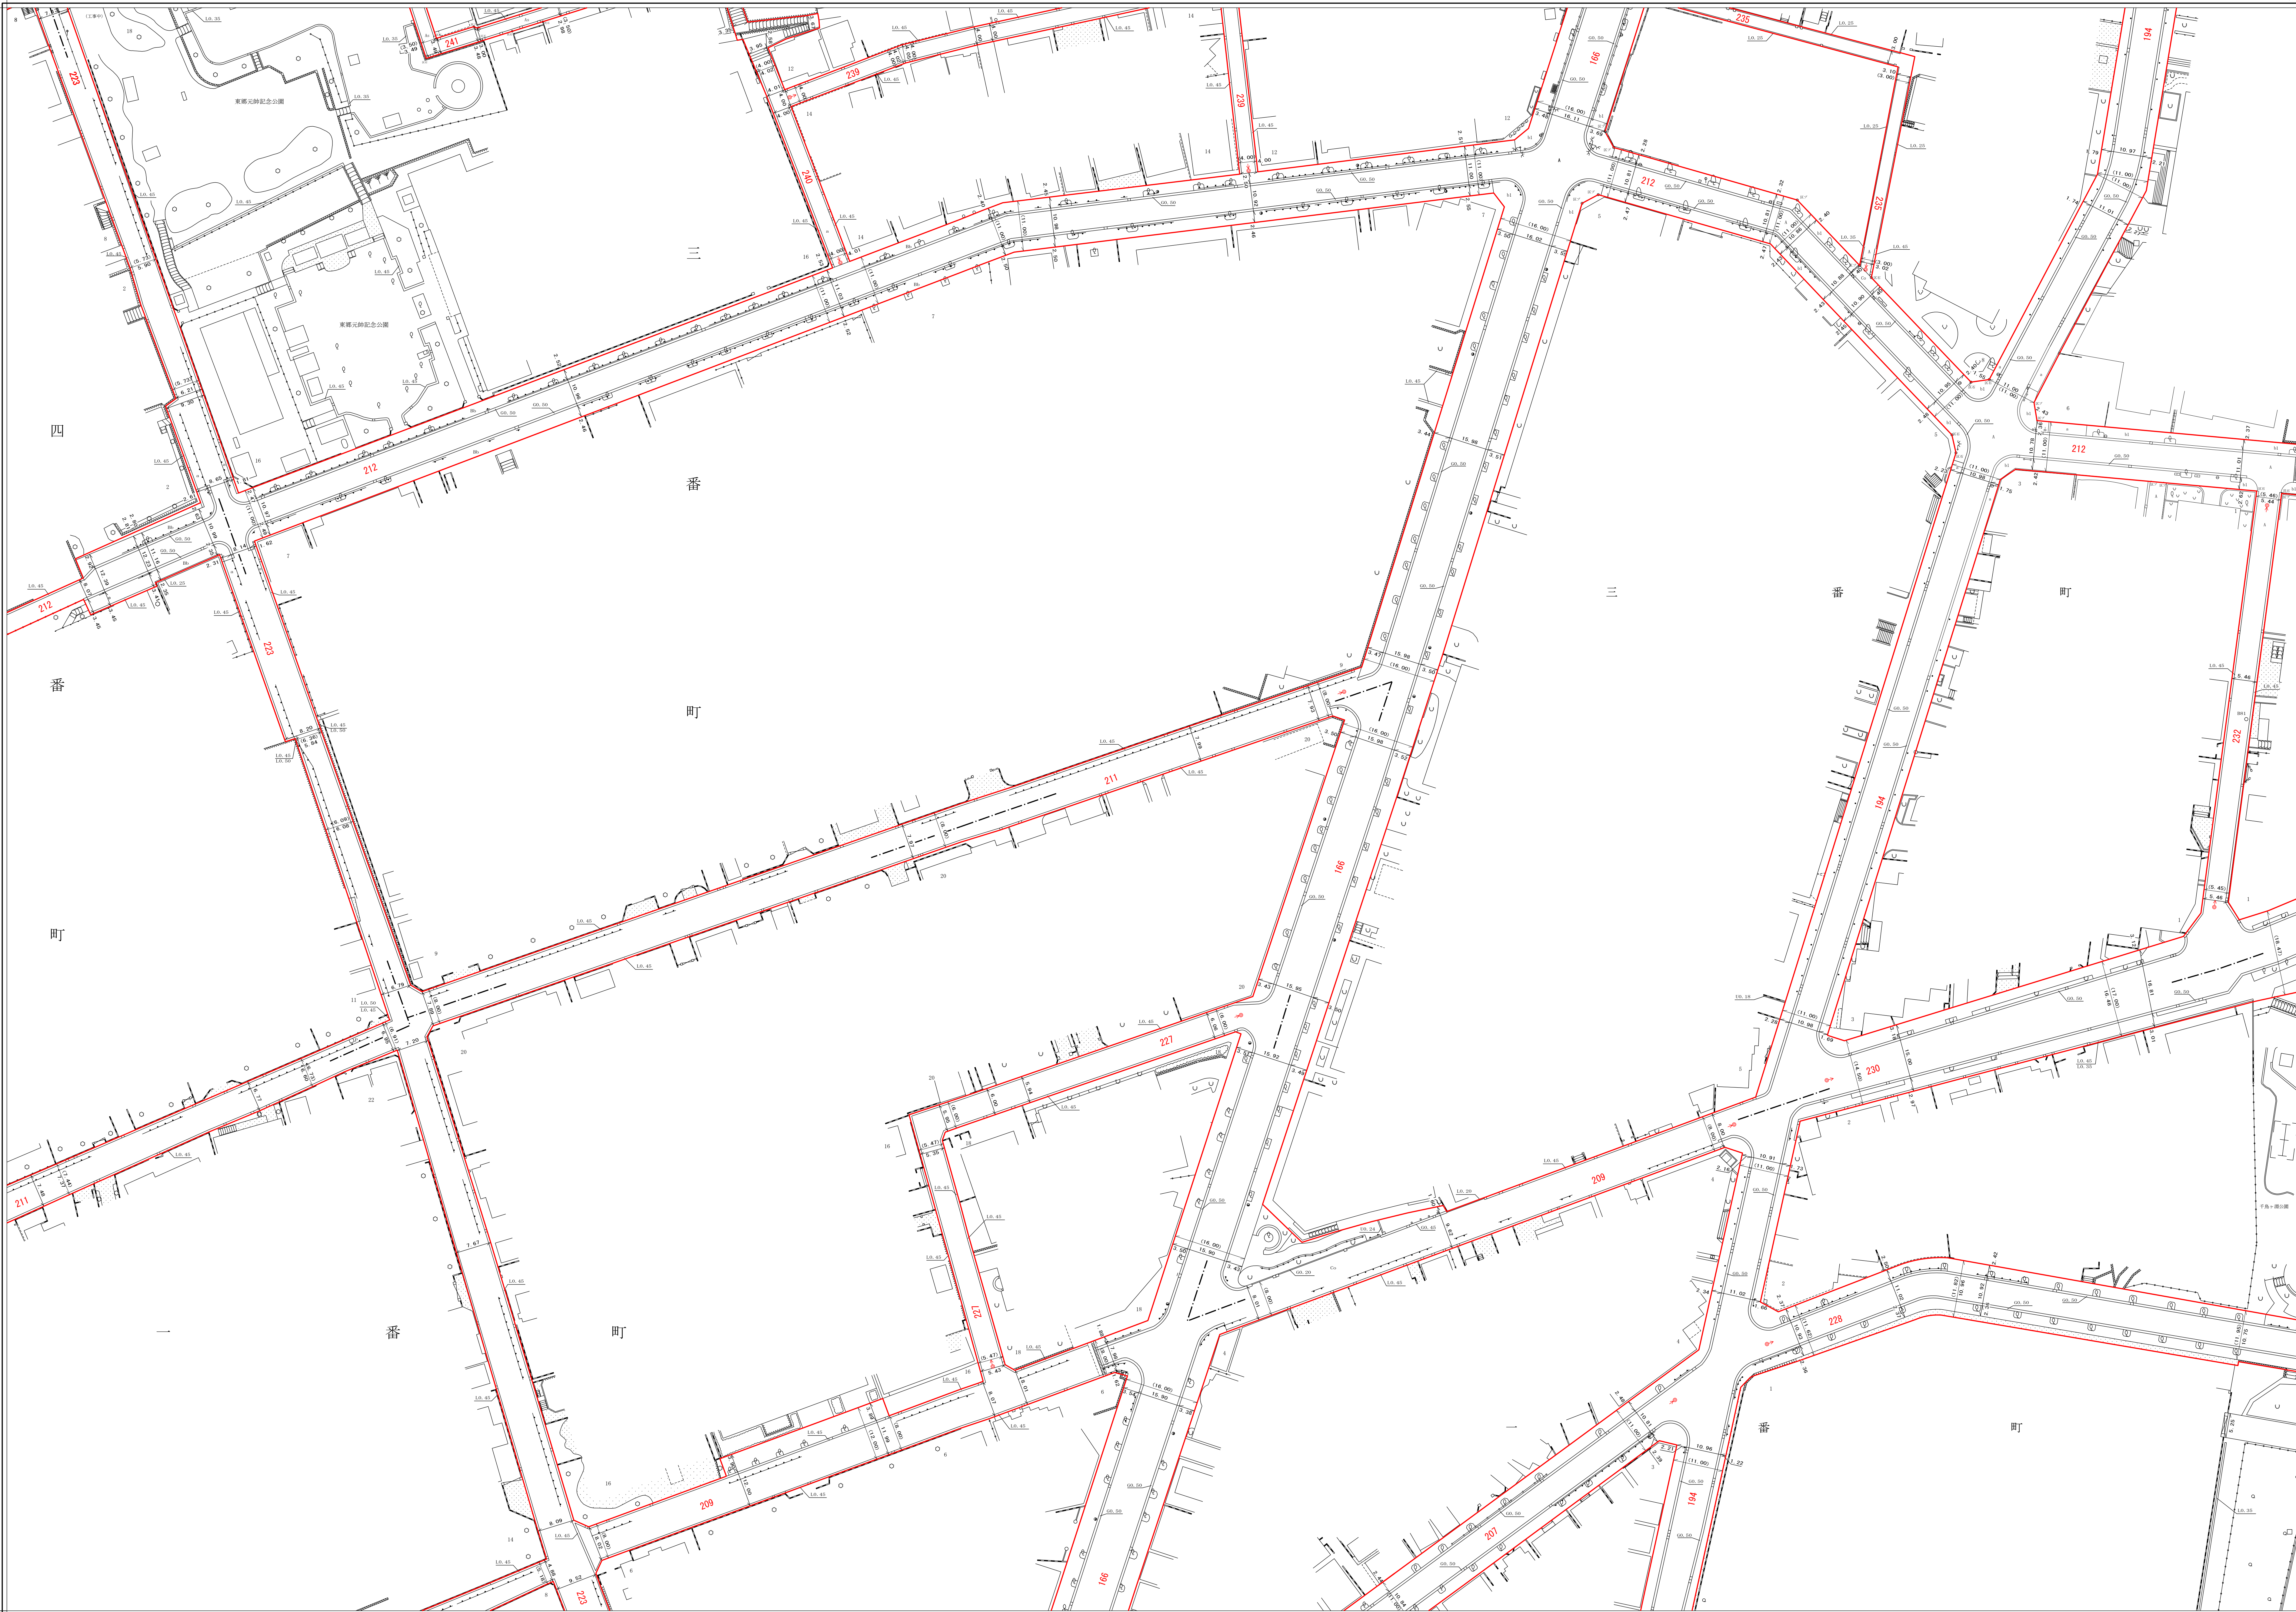

昭和四十七年十二月 調査
平成二十二年三月 再製 (日本測地系)
平成二十六年九月 再製 (測地成果2011)
平成二十七年三月 補正

平成二十八年三月 補正
平成三十年三月 補正
令和八年三月 補正

44-84 「世界測地系 (測地成果2011) に対応」

縮尺 五 百 分 之 一

44-84