


千代田

道路台帳平面図

四十四号八十八番

32	33	34
42	43	44
49	50	51

図面番号
43

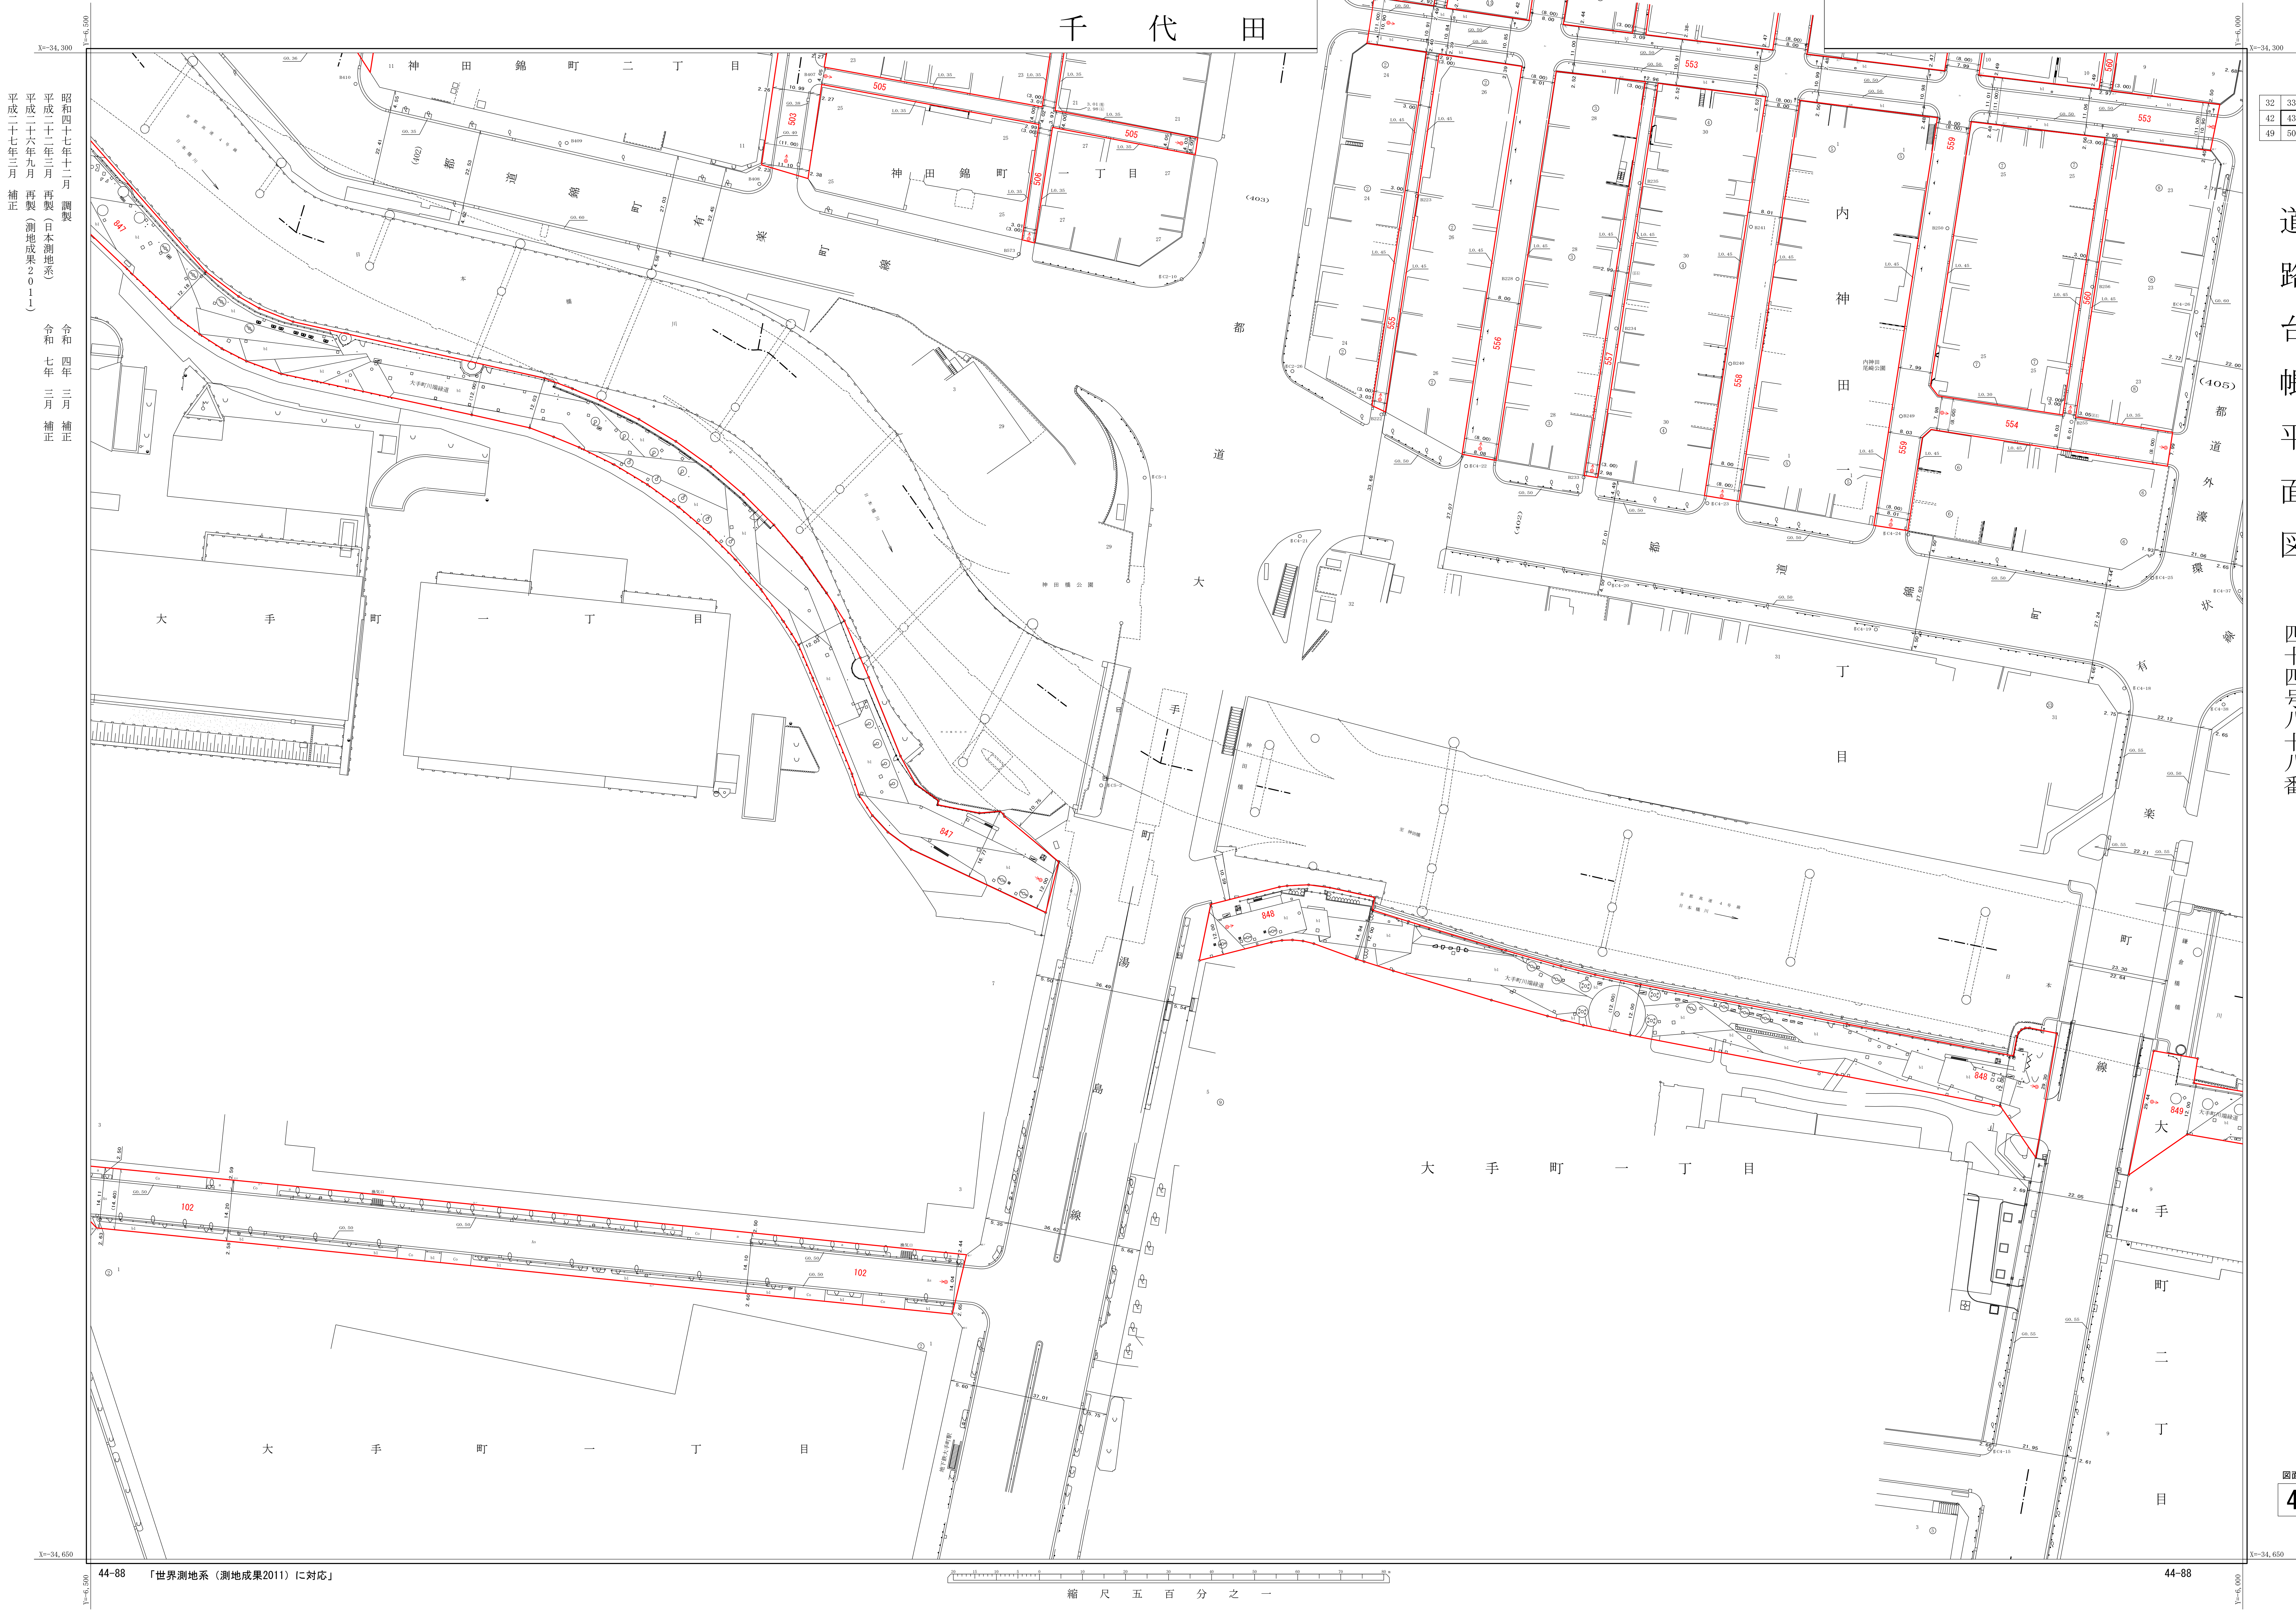

縮尺 五 百 分 之 一

44-88 「世界測地系（測地成果2011）に対応」

44-88