


千代田

昭和四十七年十二月 測量
平成二十二年三月 再製（日本測地系）
平成二十六年九月 再製（測地成果2011）

37	38	39
46	47	48
52	53	54

道路台帳平面図

四十四号九十三番

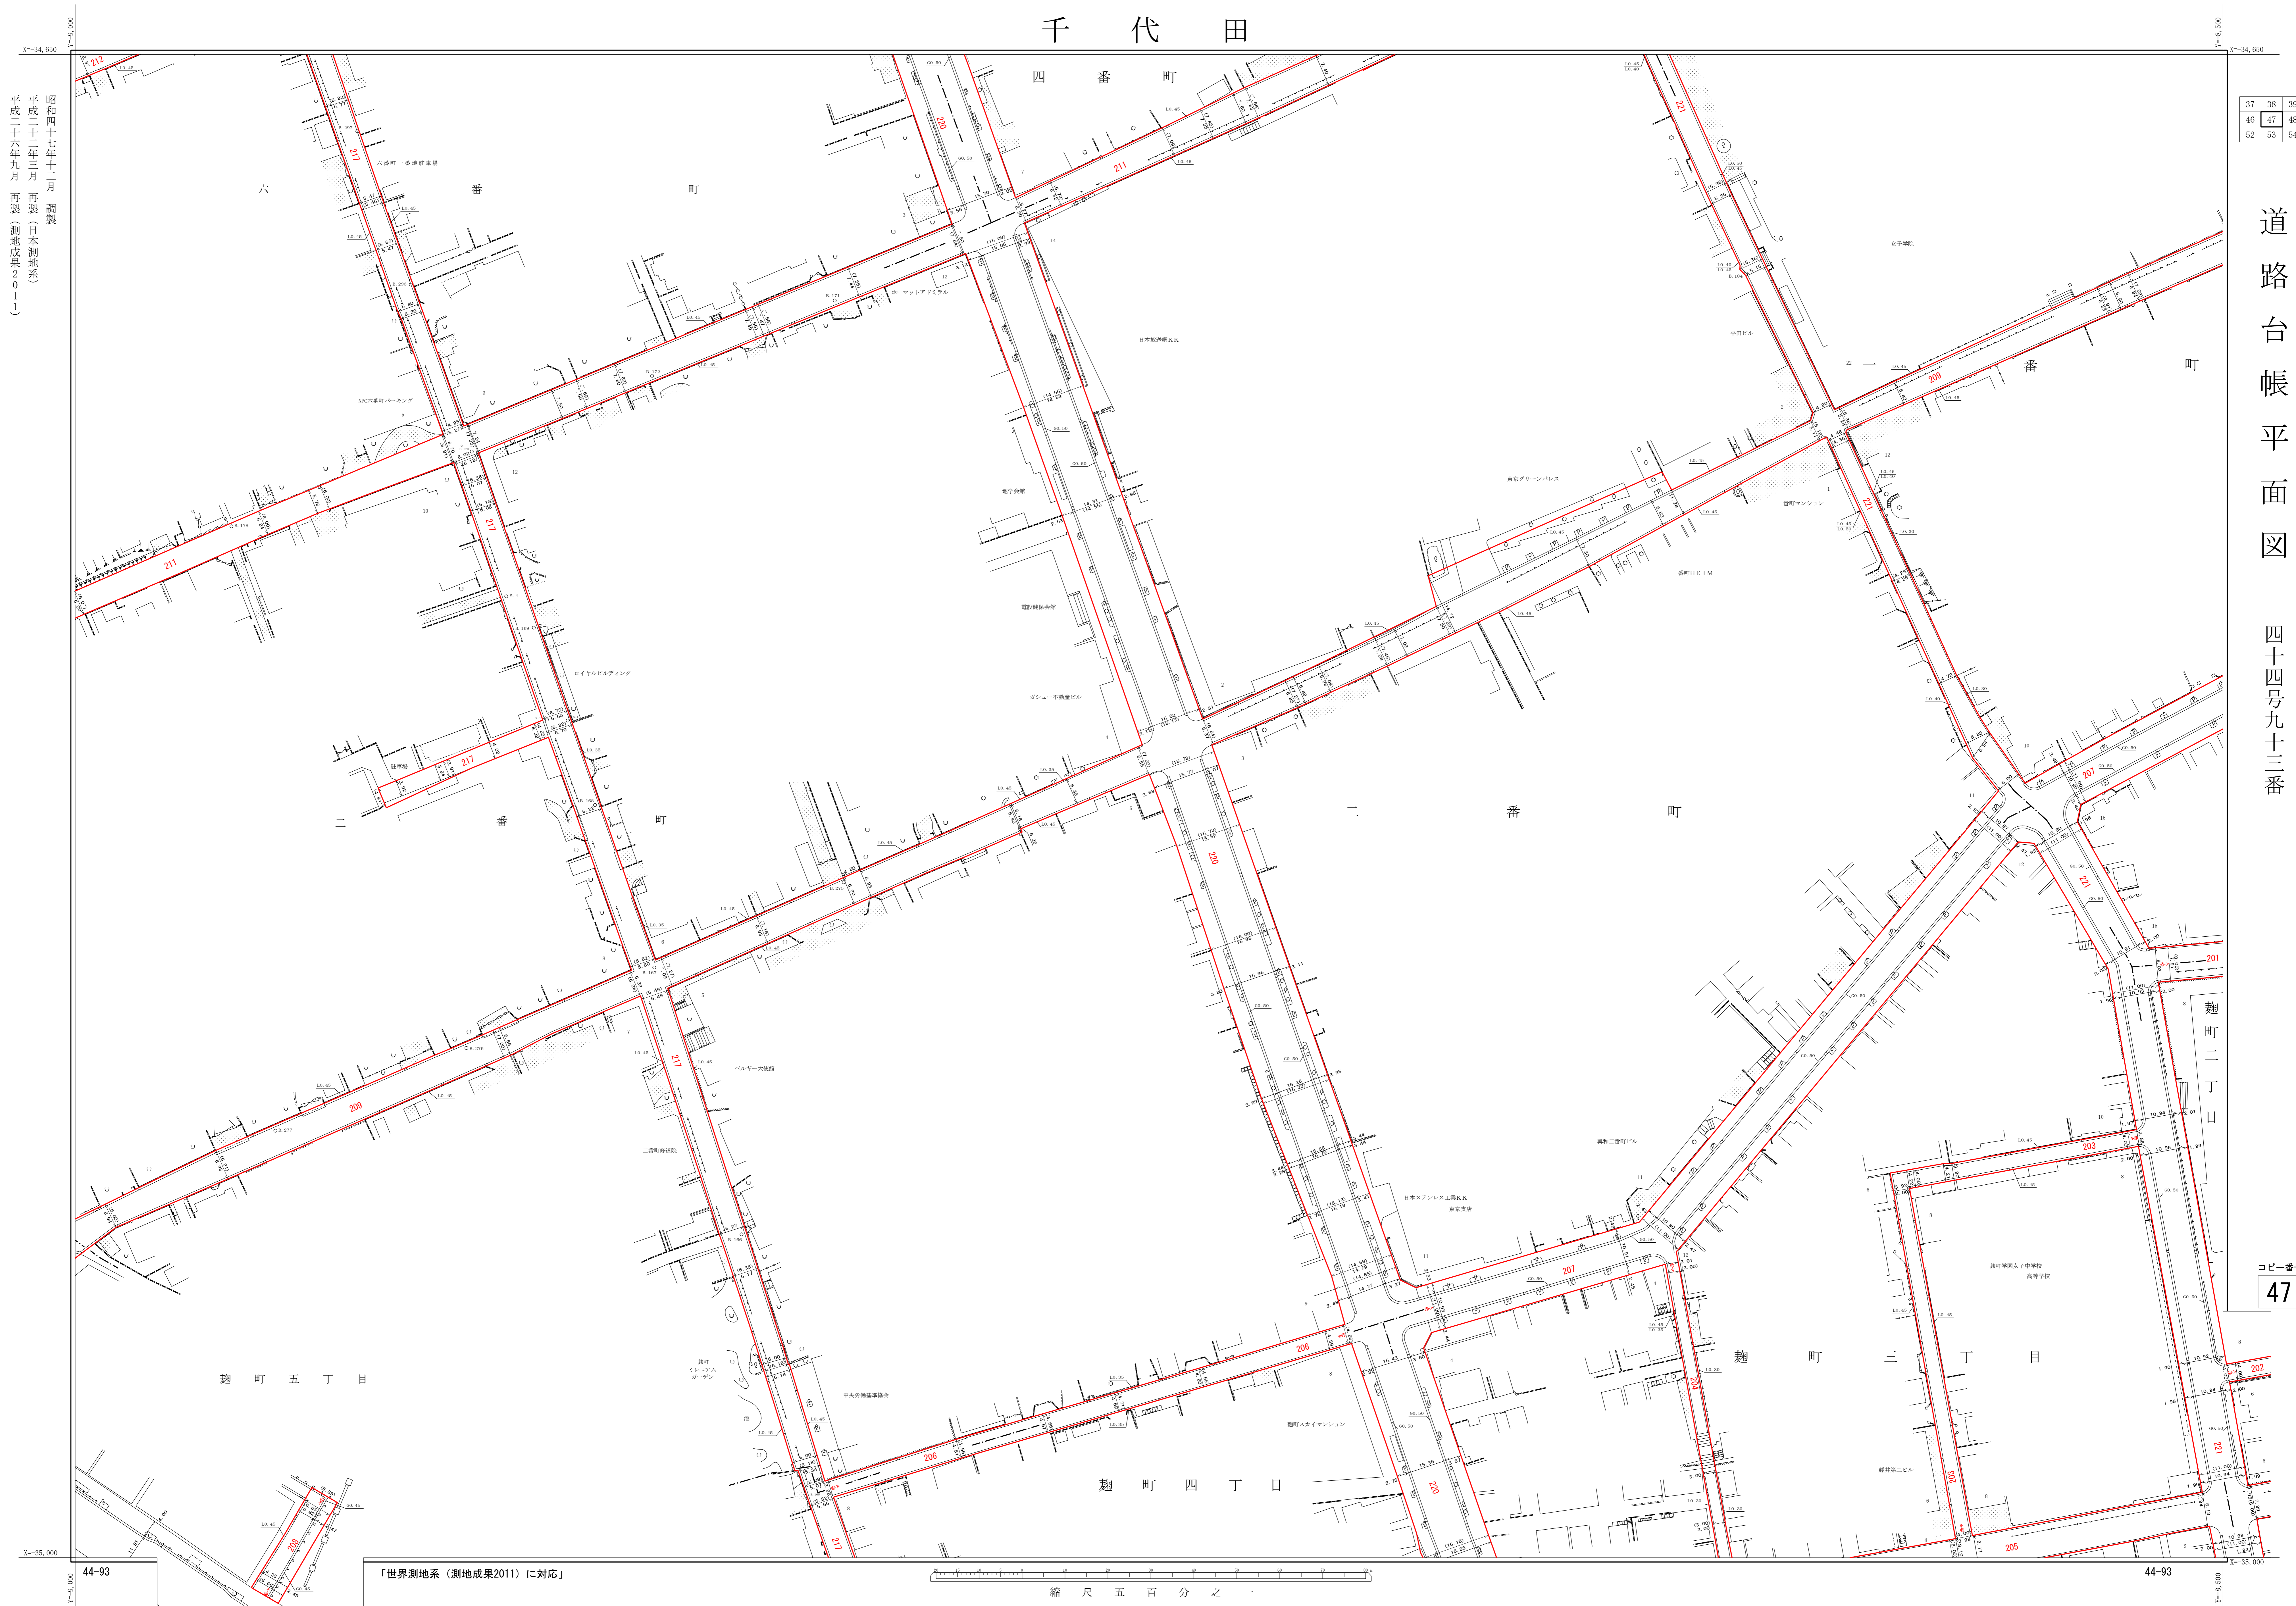

コピー番号
47

「世界測地系（測地成果2011）に対応」

縮尺 五 百 分 之 一

44-93

44-93