

千代田


43	44	45
50	51	
56	57	

道路台帳平面図

四十四号九十九番

コピー番号

51

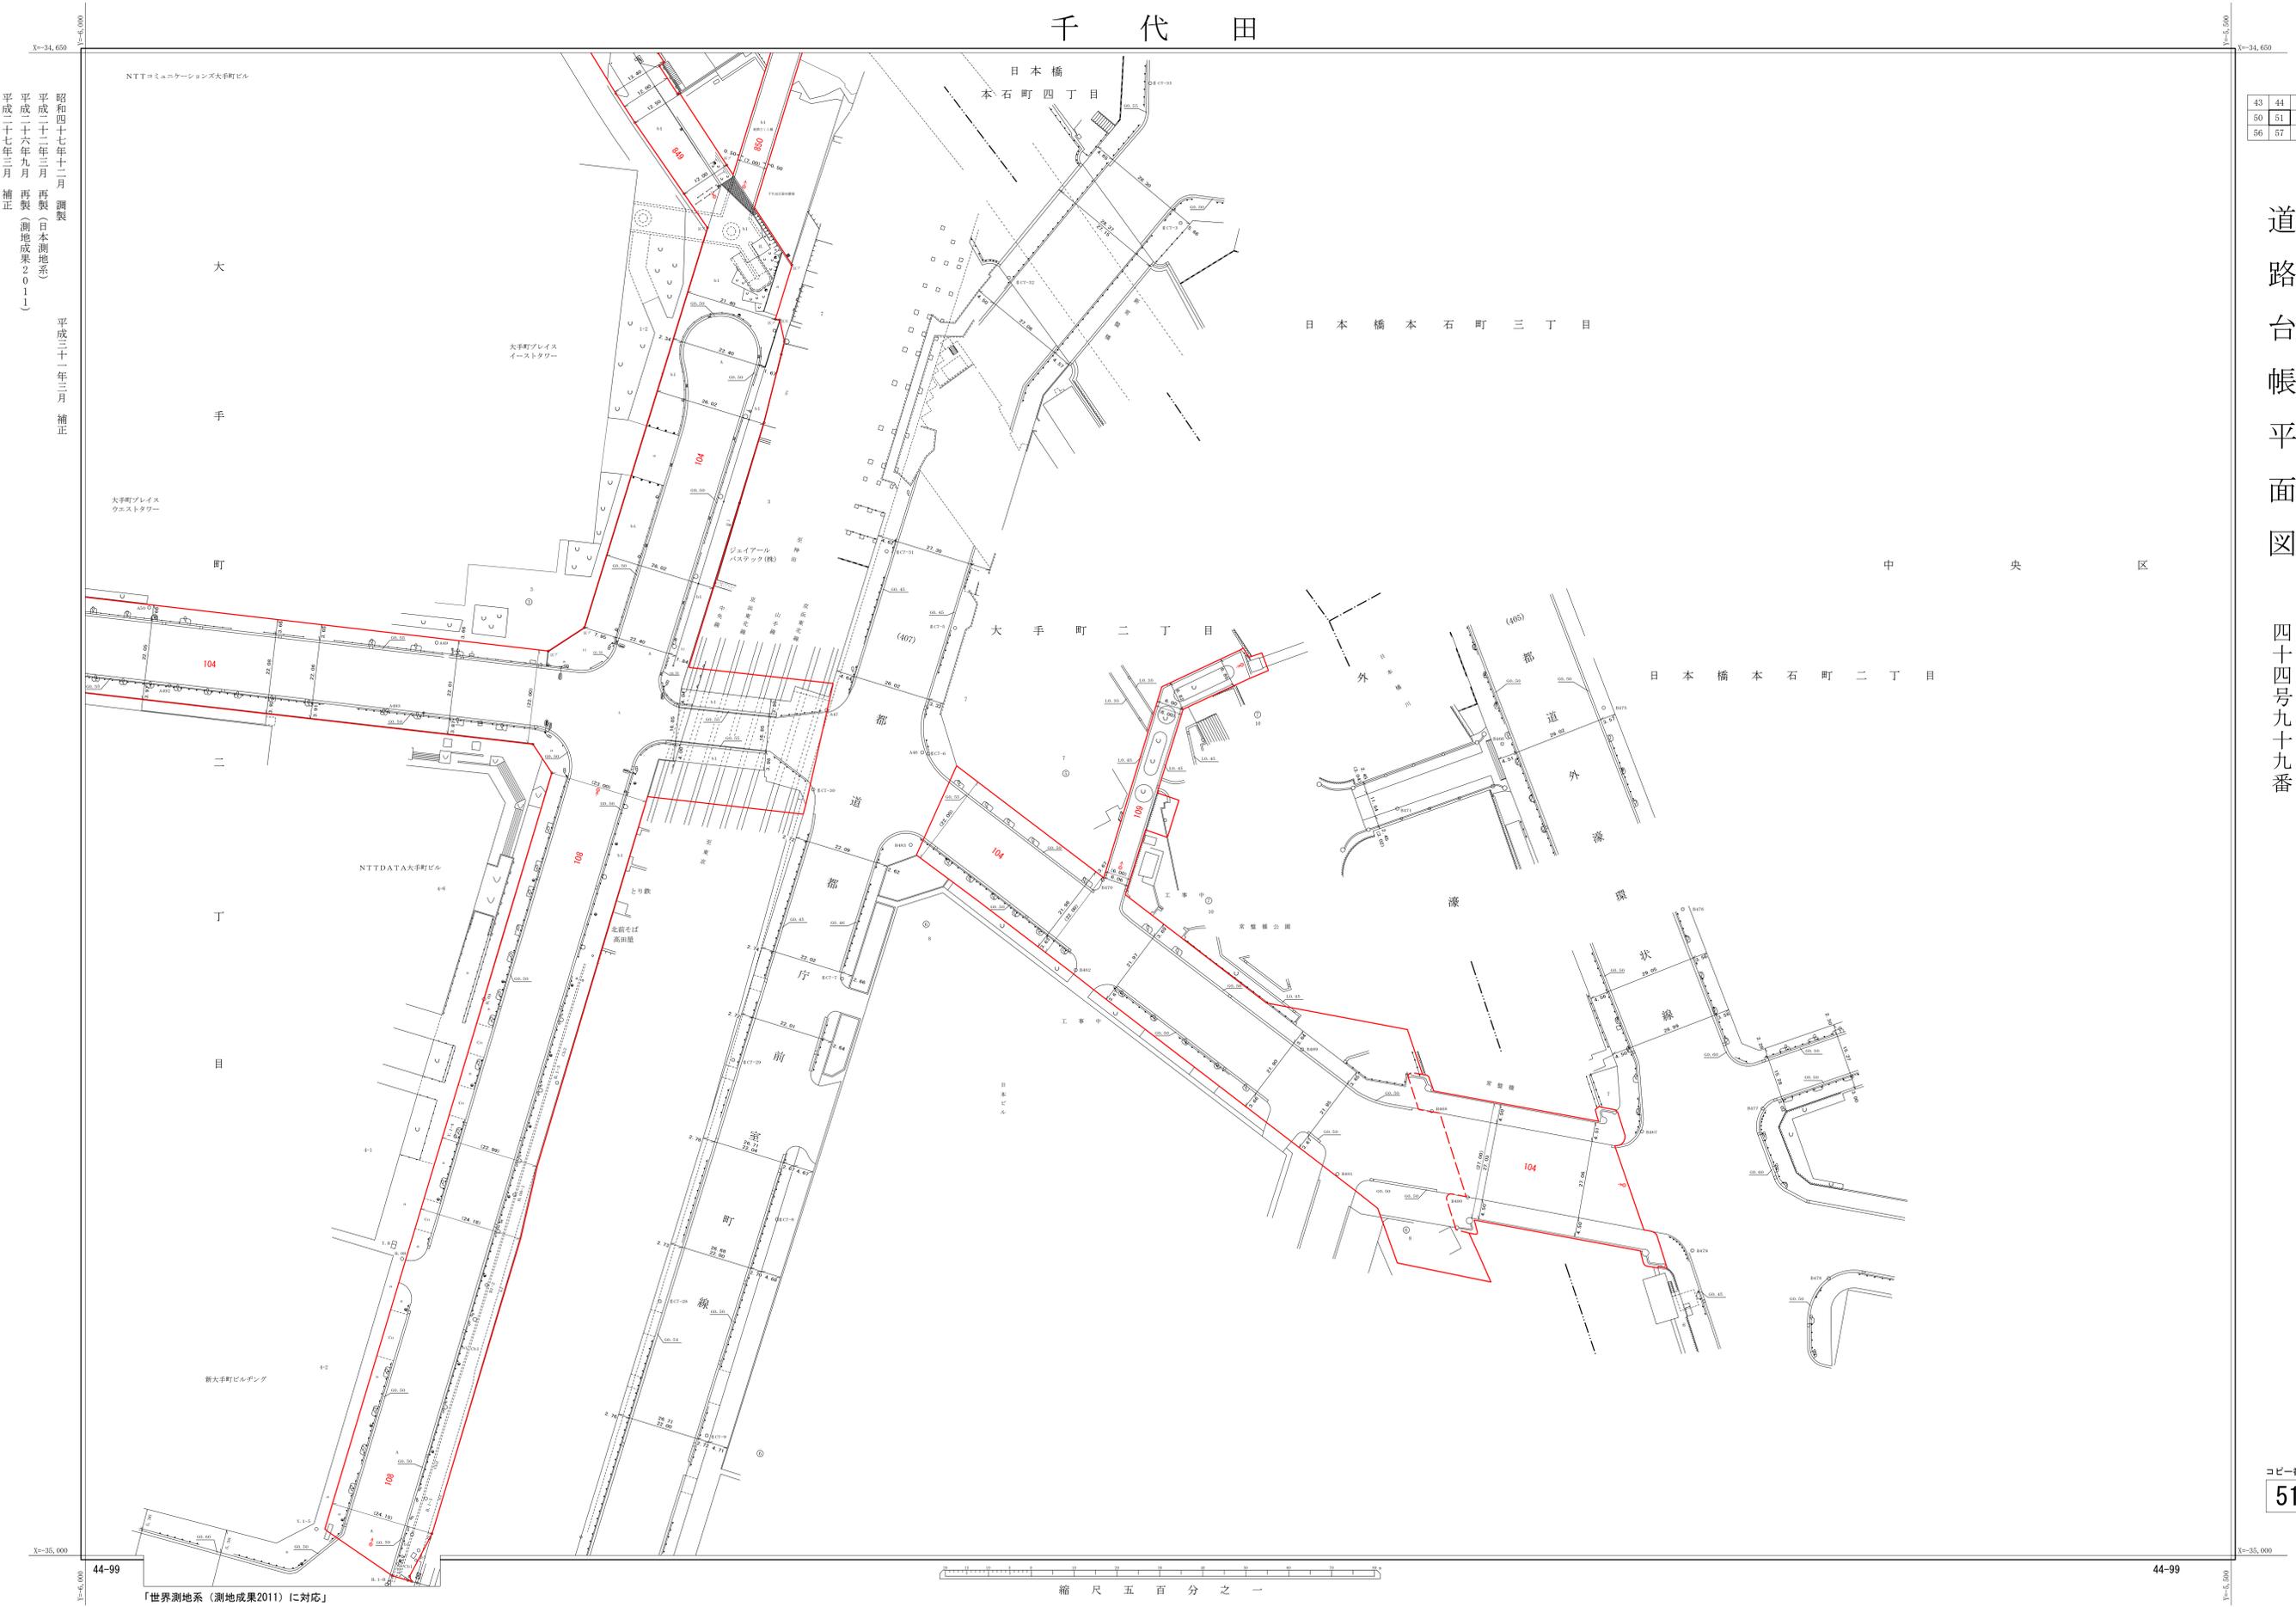

昭和四十七年十二月 調査
平成二十二年三月 再製（日本測地系）
平成二十六年九月 再製（測地成果2011）
平成二十七年三月 補正

平成三十一年三月 補正

「世界測地系（測地成果2011）に対応」

縮尺 五百分之一

44-99