


千代田

道路台帳平面図
五十四号三番

46	47	48
52	53	54
58	59	60

図面番号
53

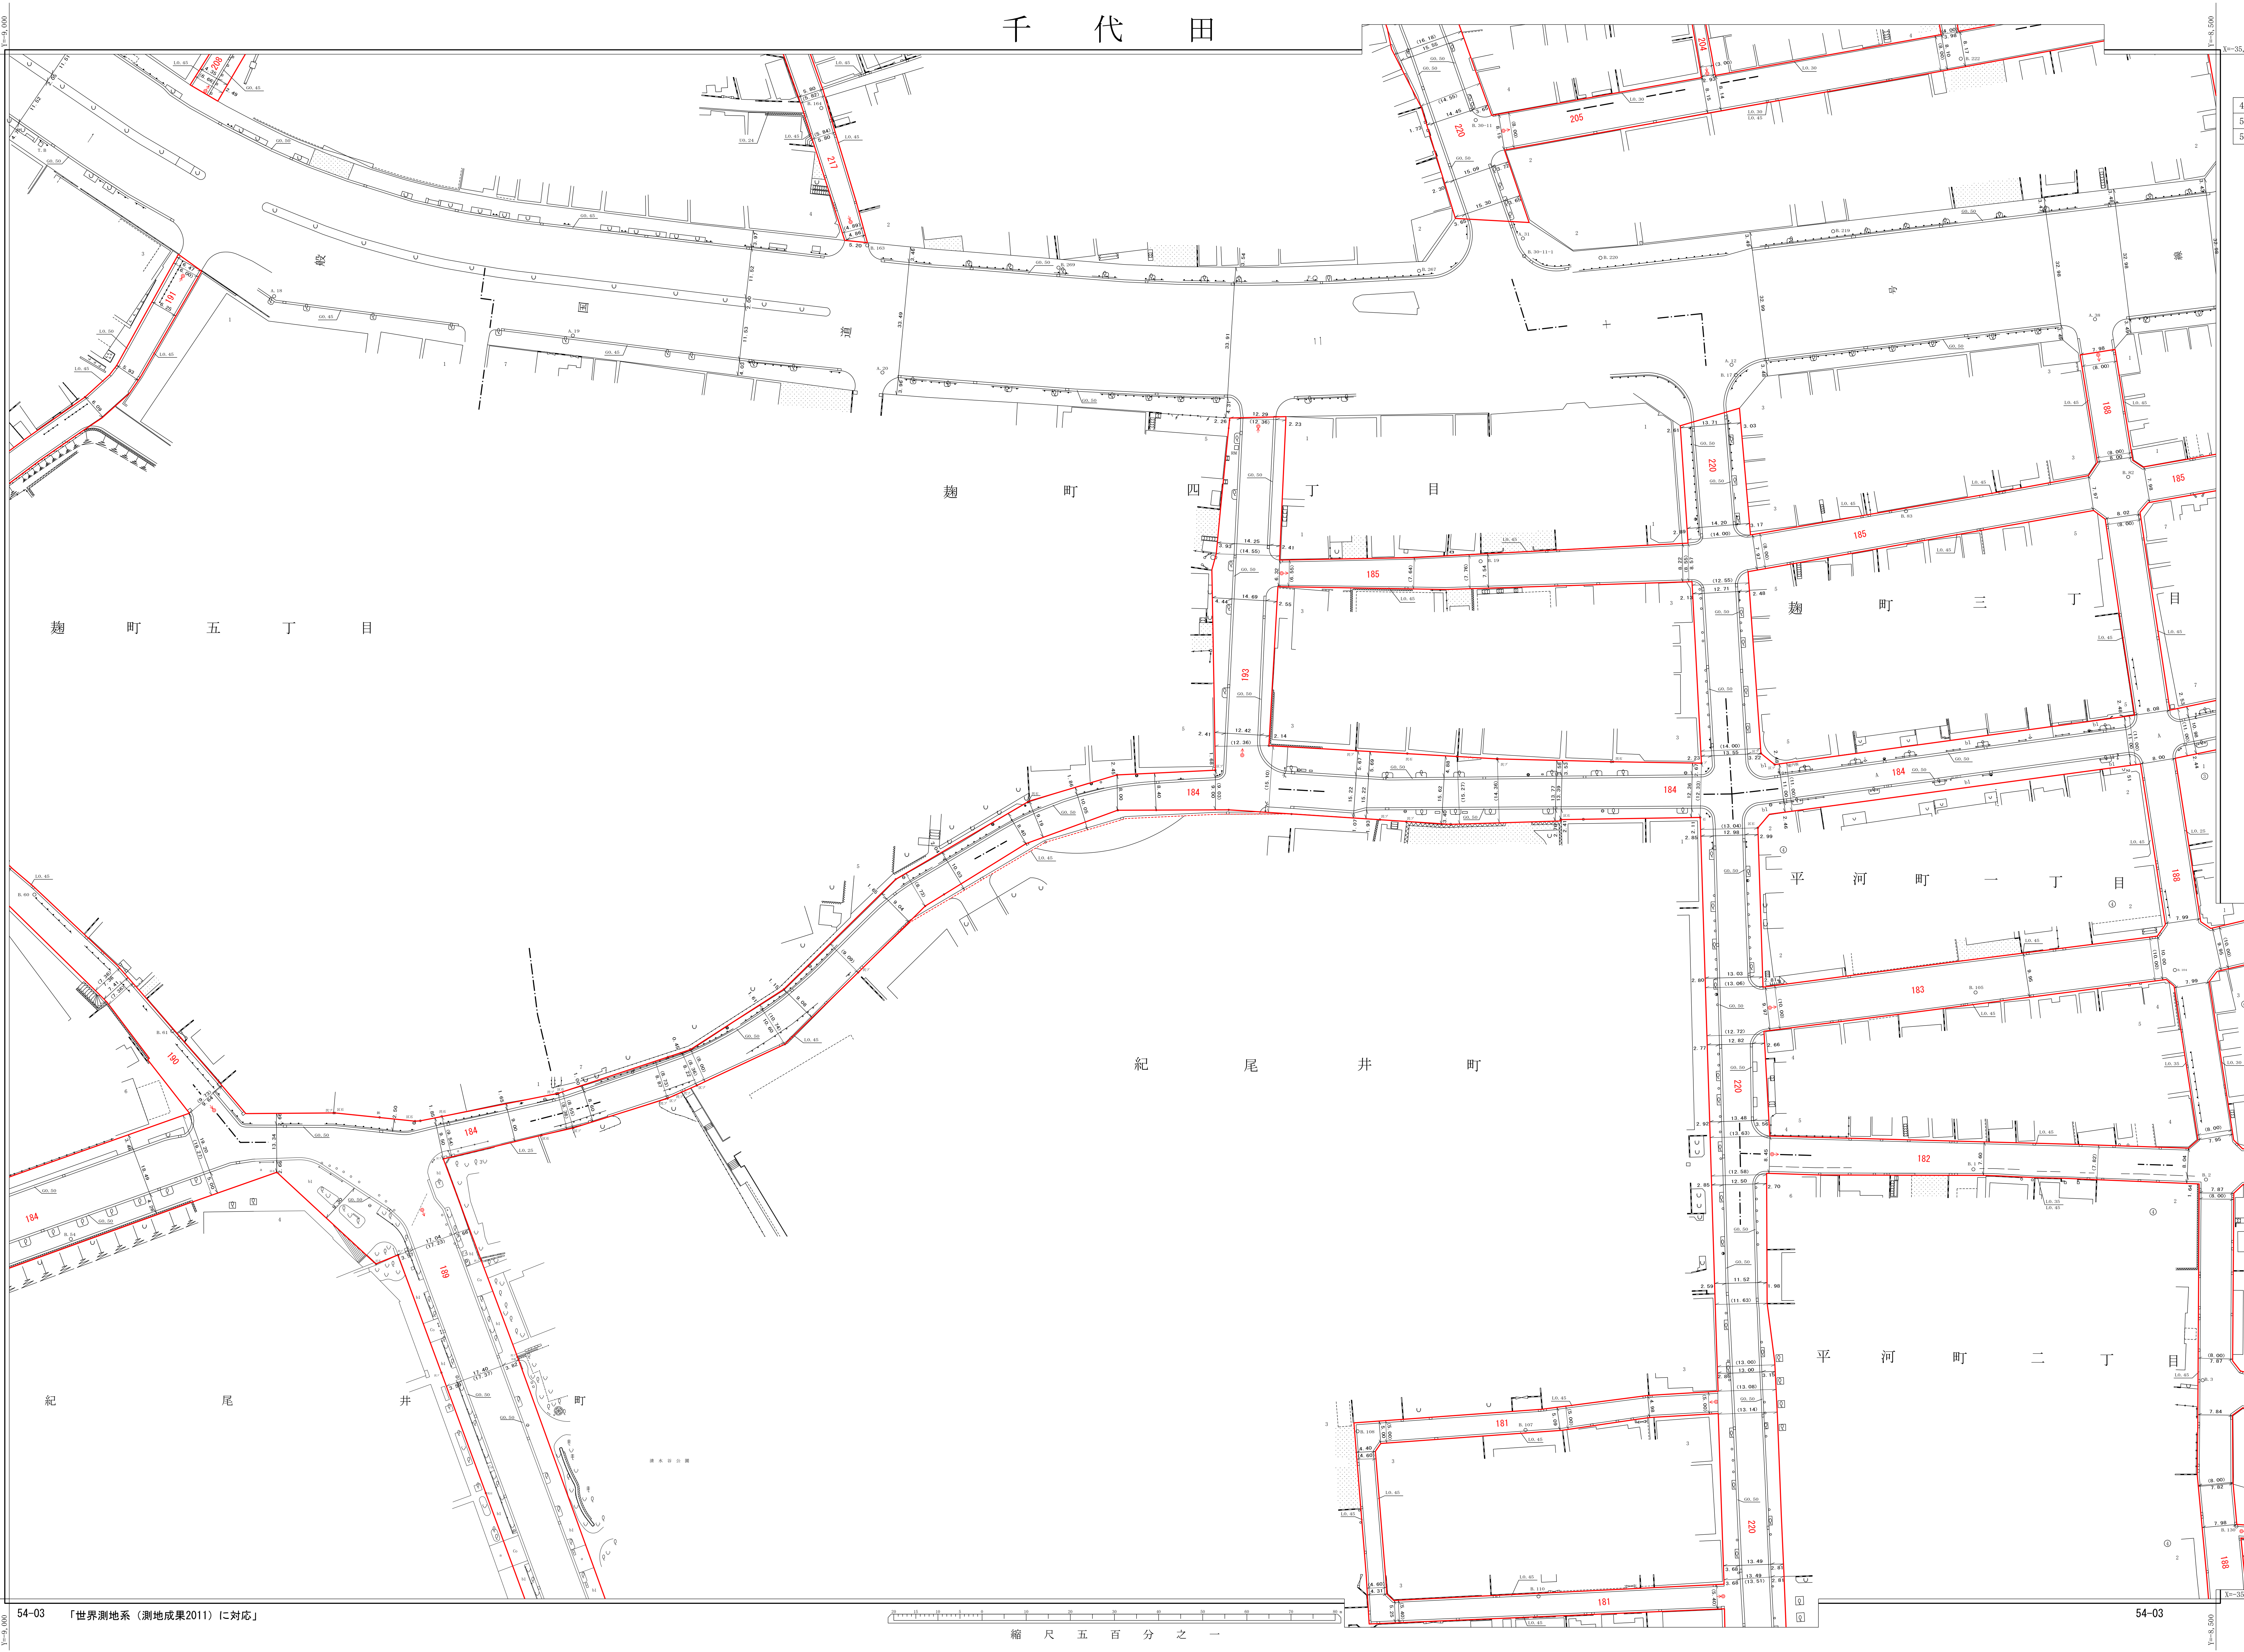

昭和四十七年十二月 調査
平成二十二年三月 再製（日本測地系）
平成二十六年九月 再製（測地成果2011）
平成二十九年三月 補正

54-03 「世界測地系（測地成果2011）に対応」

縮尺 五 百 分 之 一

54-03