


千代田

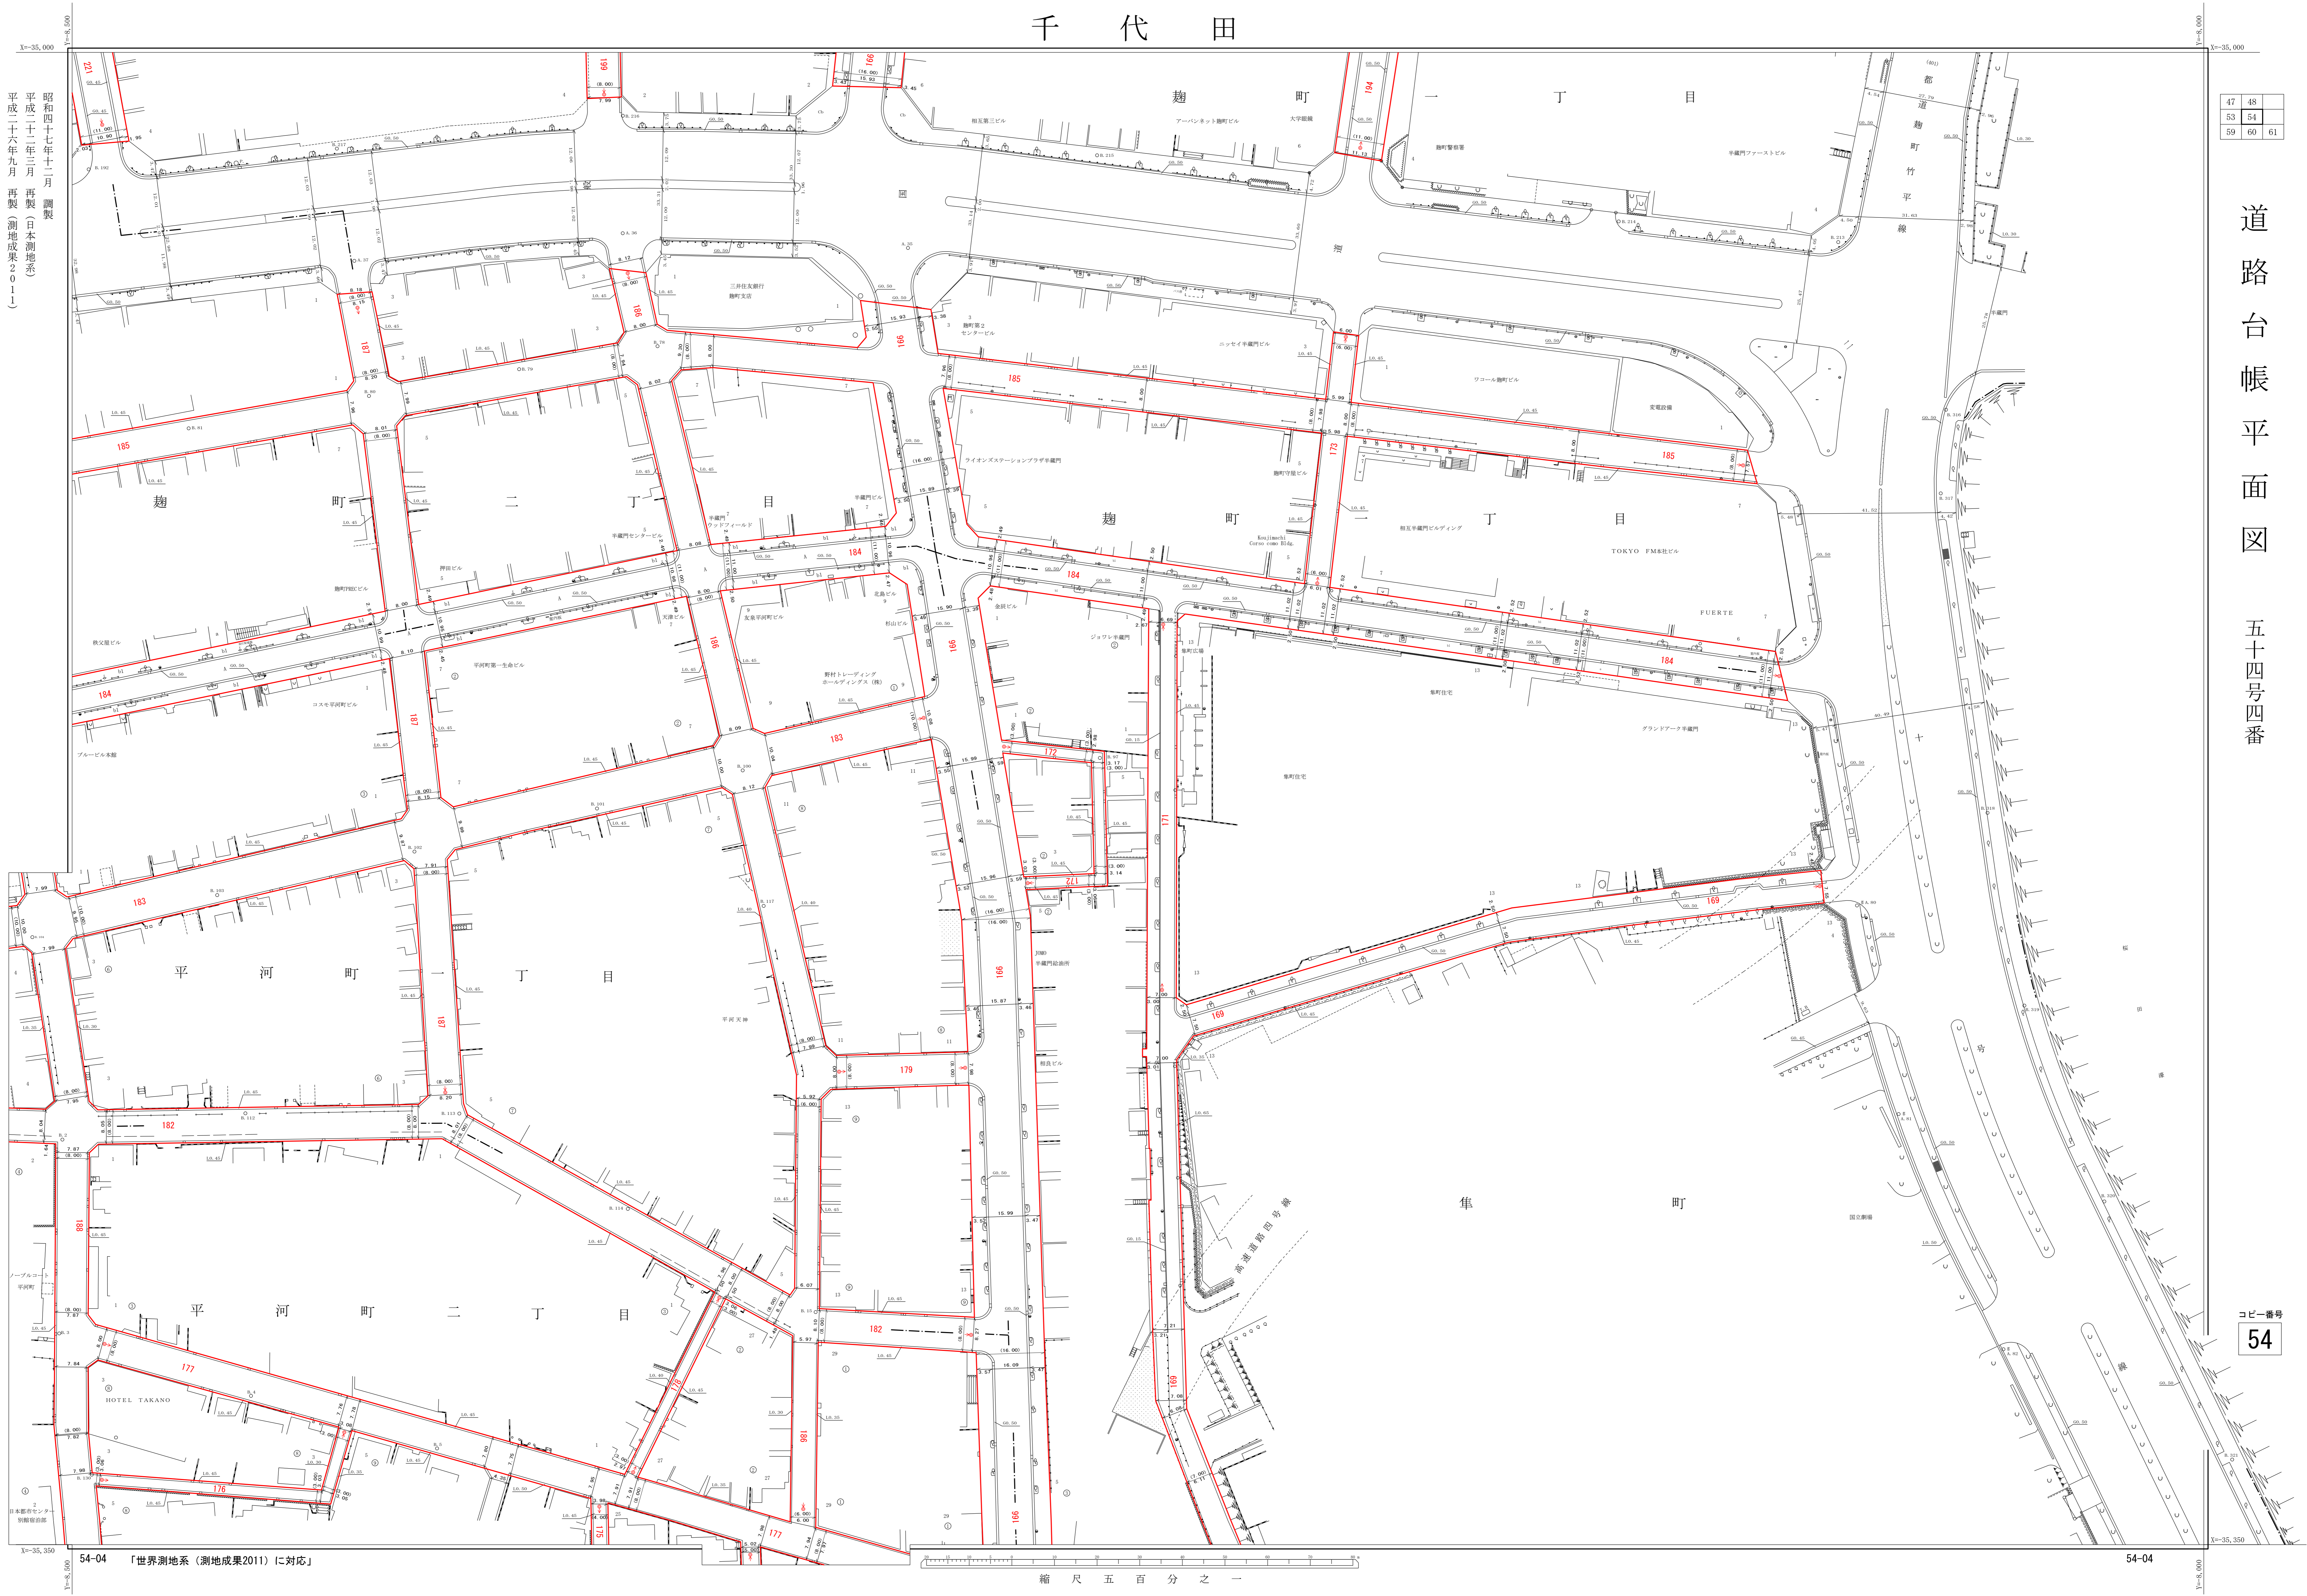

昭和四十七年十二月 調査
平成二十二年三月 再製(日本測地系)
平成二十六年九月 再製(測地成果2011)

47	48
53	54
59	61

道路台帳平面図
五十四号四番

コピー番号
54

54-04 「世界測地系(測地成果2011)に対応」

縮尺 五百分之一

54-04