


千代田

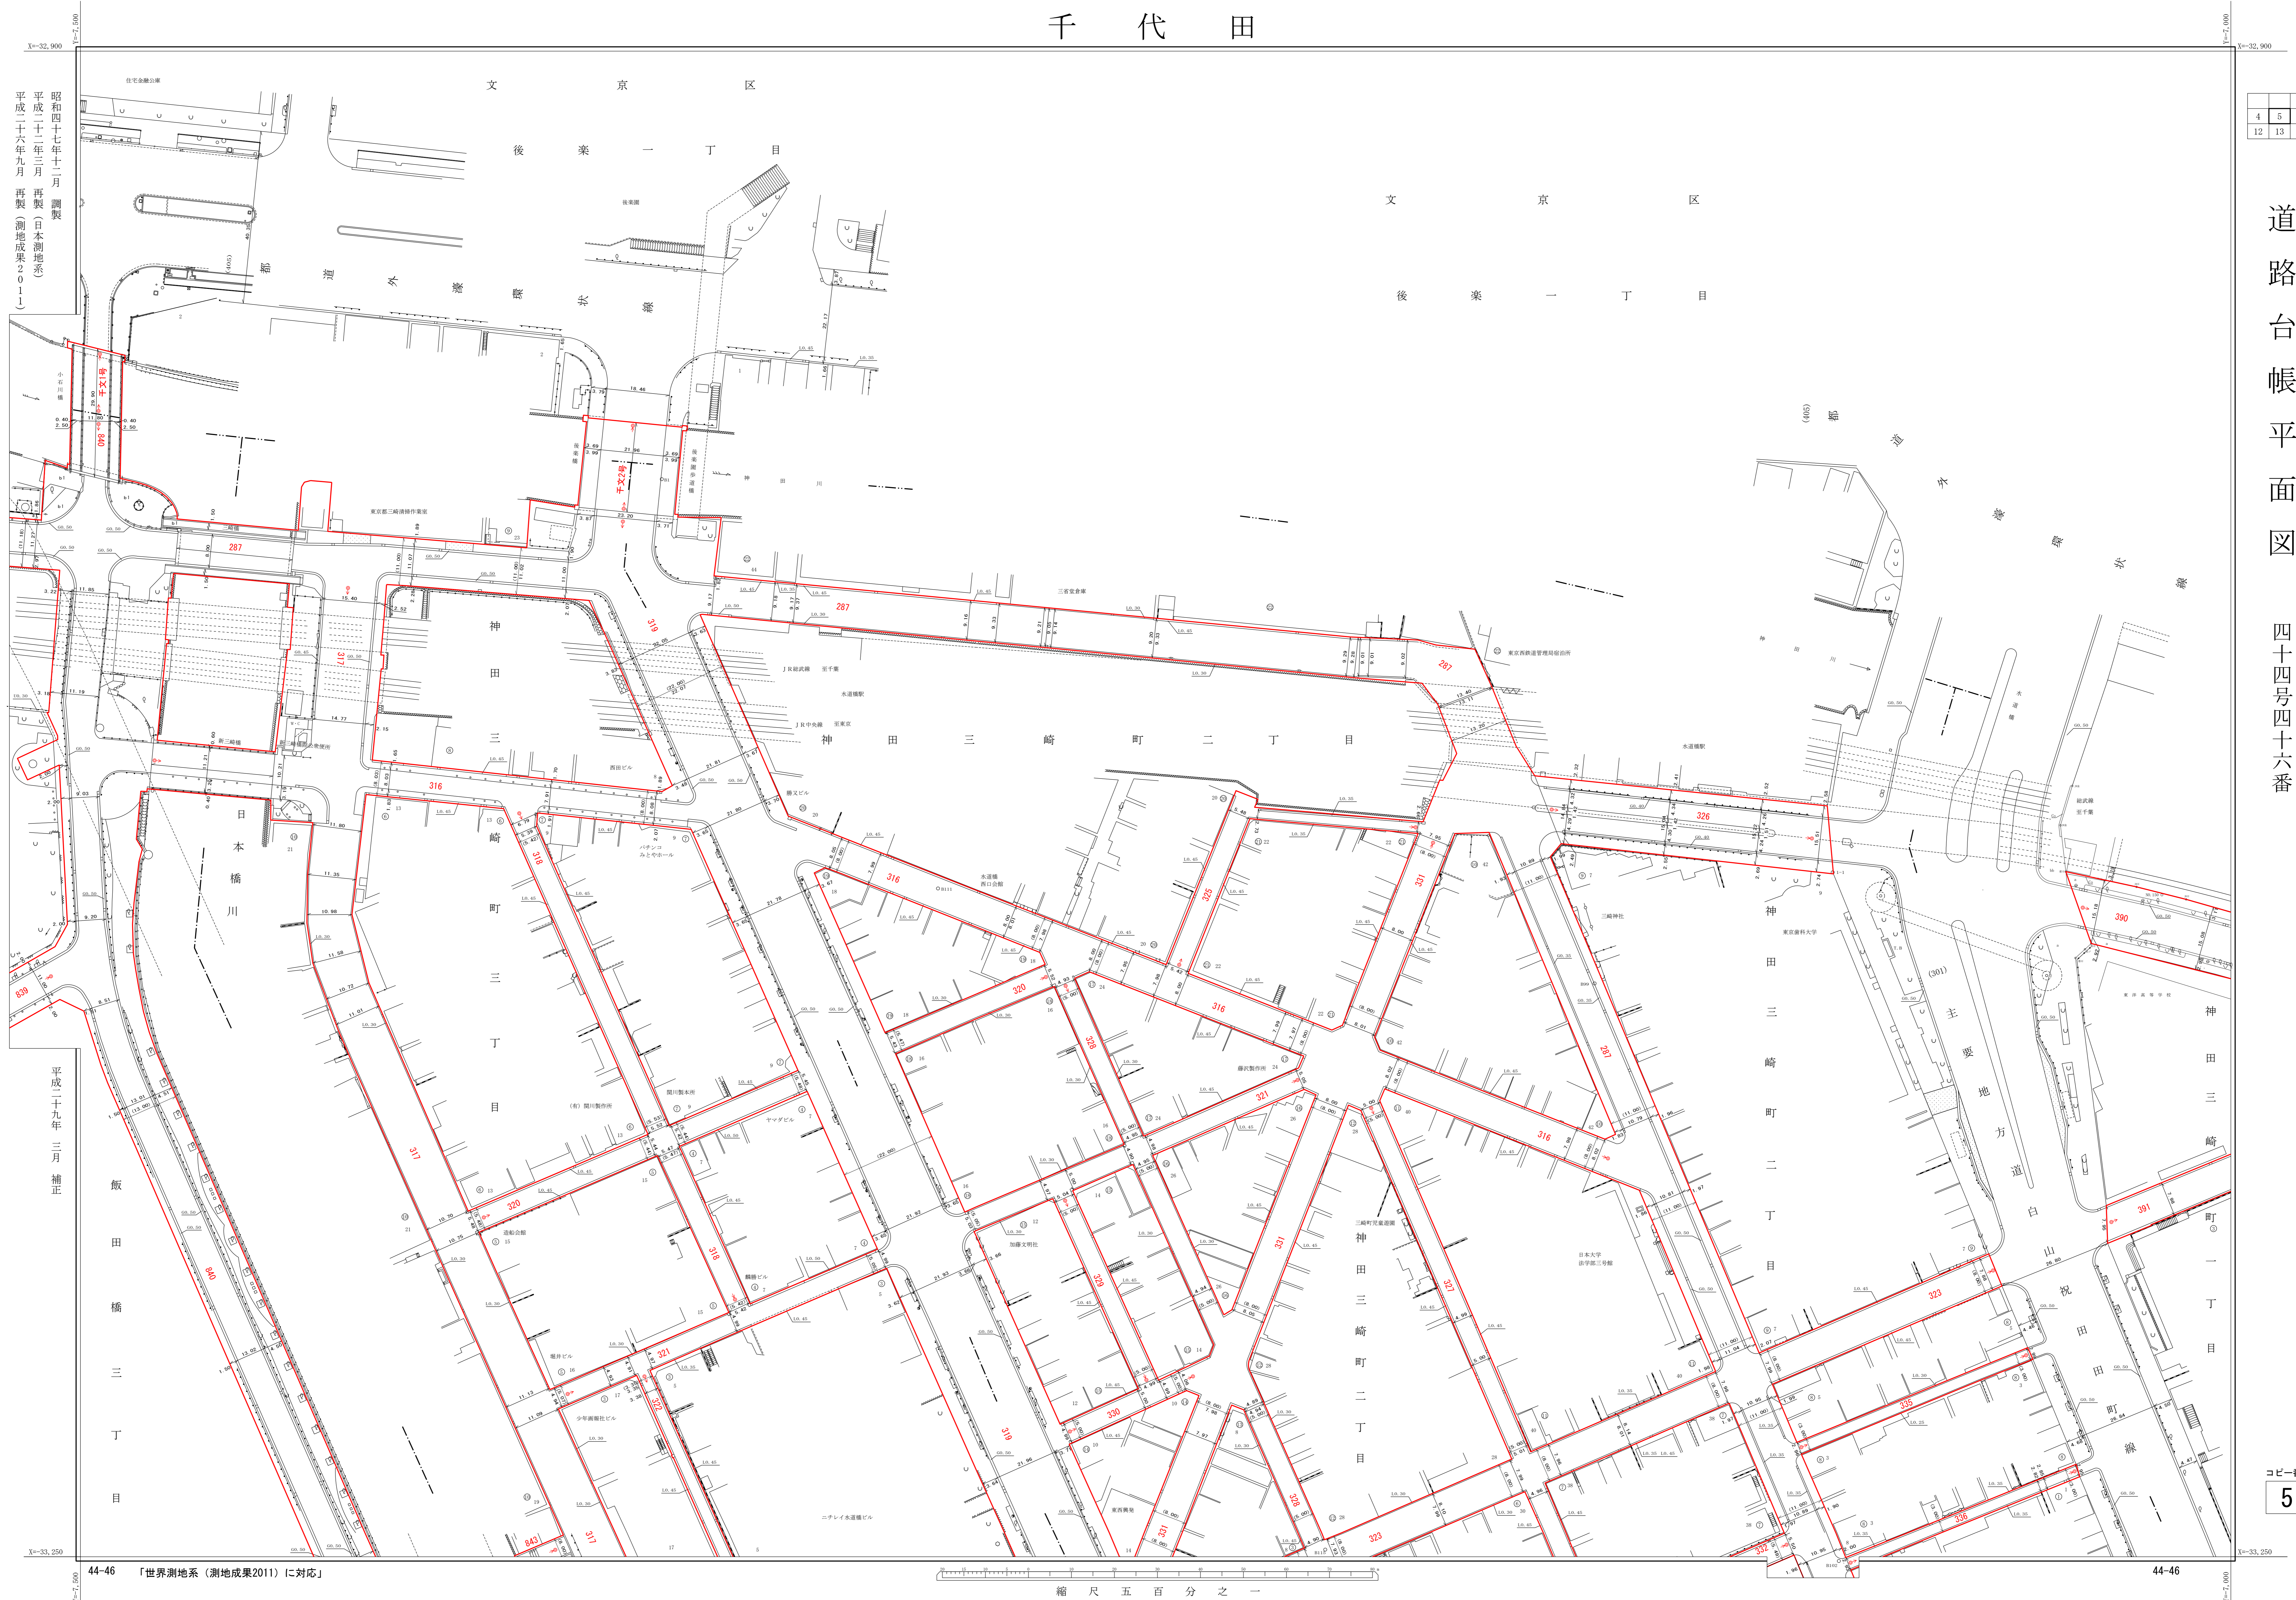

昭和四十七年十一月 調査
平成二十二年三月 再製(日本測地系)
平成二十六年九月 再製(測地成果2011)

平成二十九年三月 補正

44-46 「世界測地系(測地成果2011)に対応」

縮尺 五百分之一

44-46

4	5	6
12	13	14

道路台帳平面図
四十四号四十六番

コピー番号
5