

千代田


59	60	61
65	66	67
71	72	73

道路台帳平面図

五十四号二十四番

図面番号
66

昭和四十七年十二月 調査
平成二十二年三月 再製（日本測地系）
平成二十六年九月 再製（測地成果2011）
令和四年三月 補正

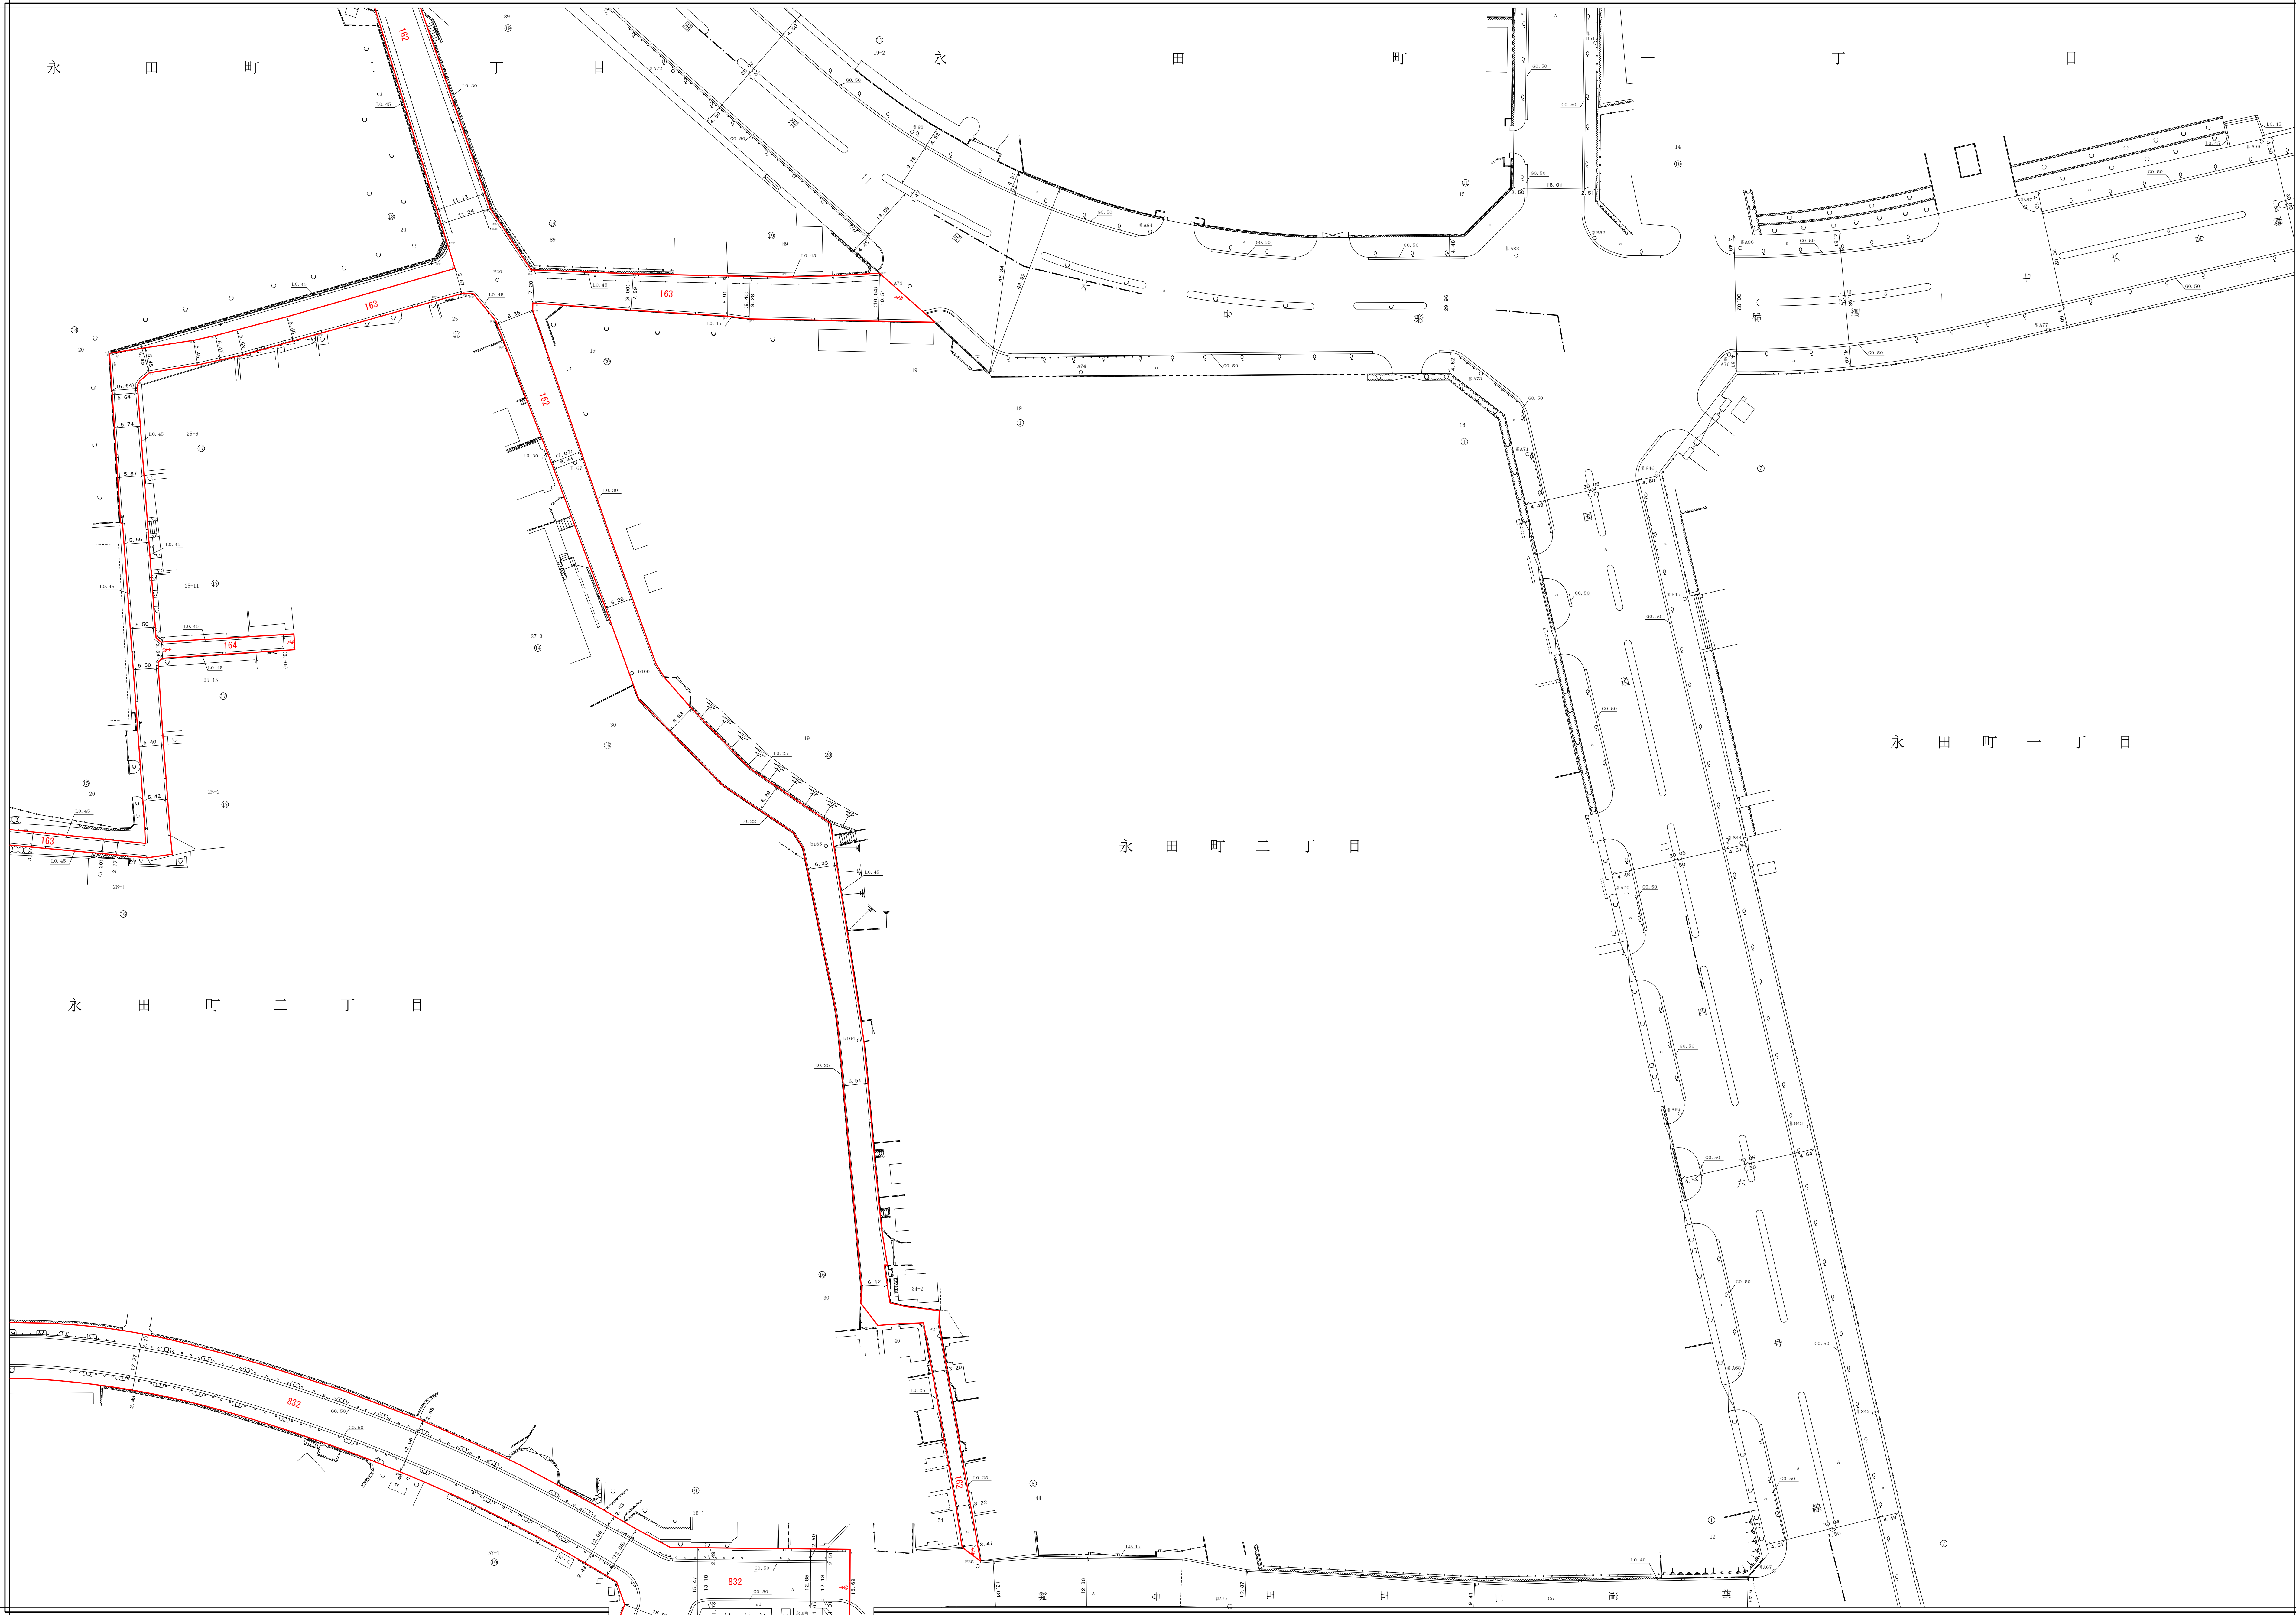

54-24 「世界測地系（測地成果2011）に対応」

54-24

縮尺五百分之一