


千代田

62	63	64
68	69	70
74	75	76

道路台帳平面図
五十四号二十七番

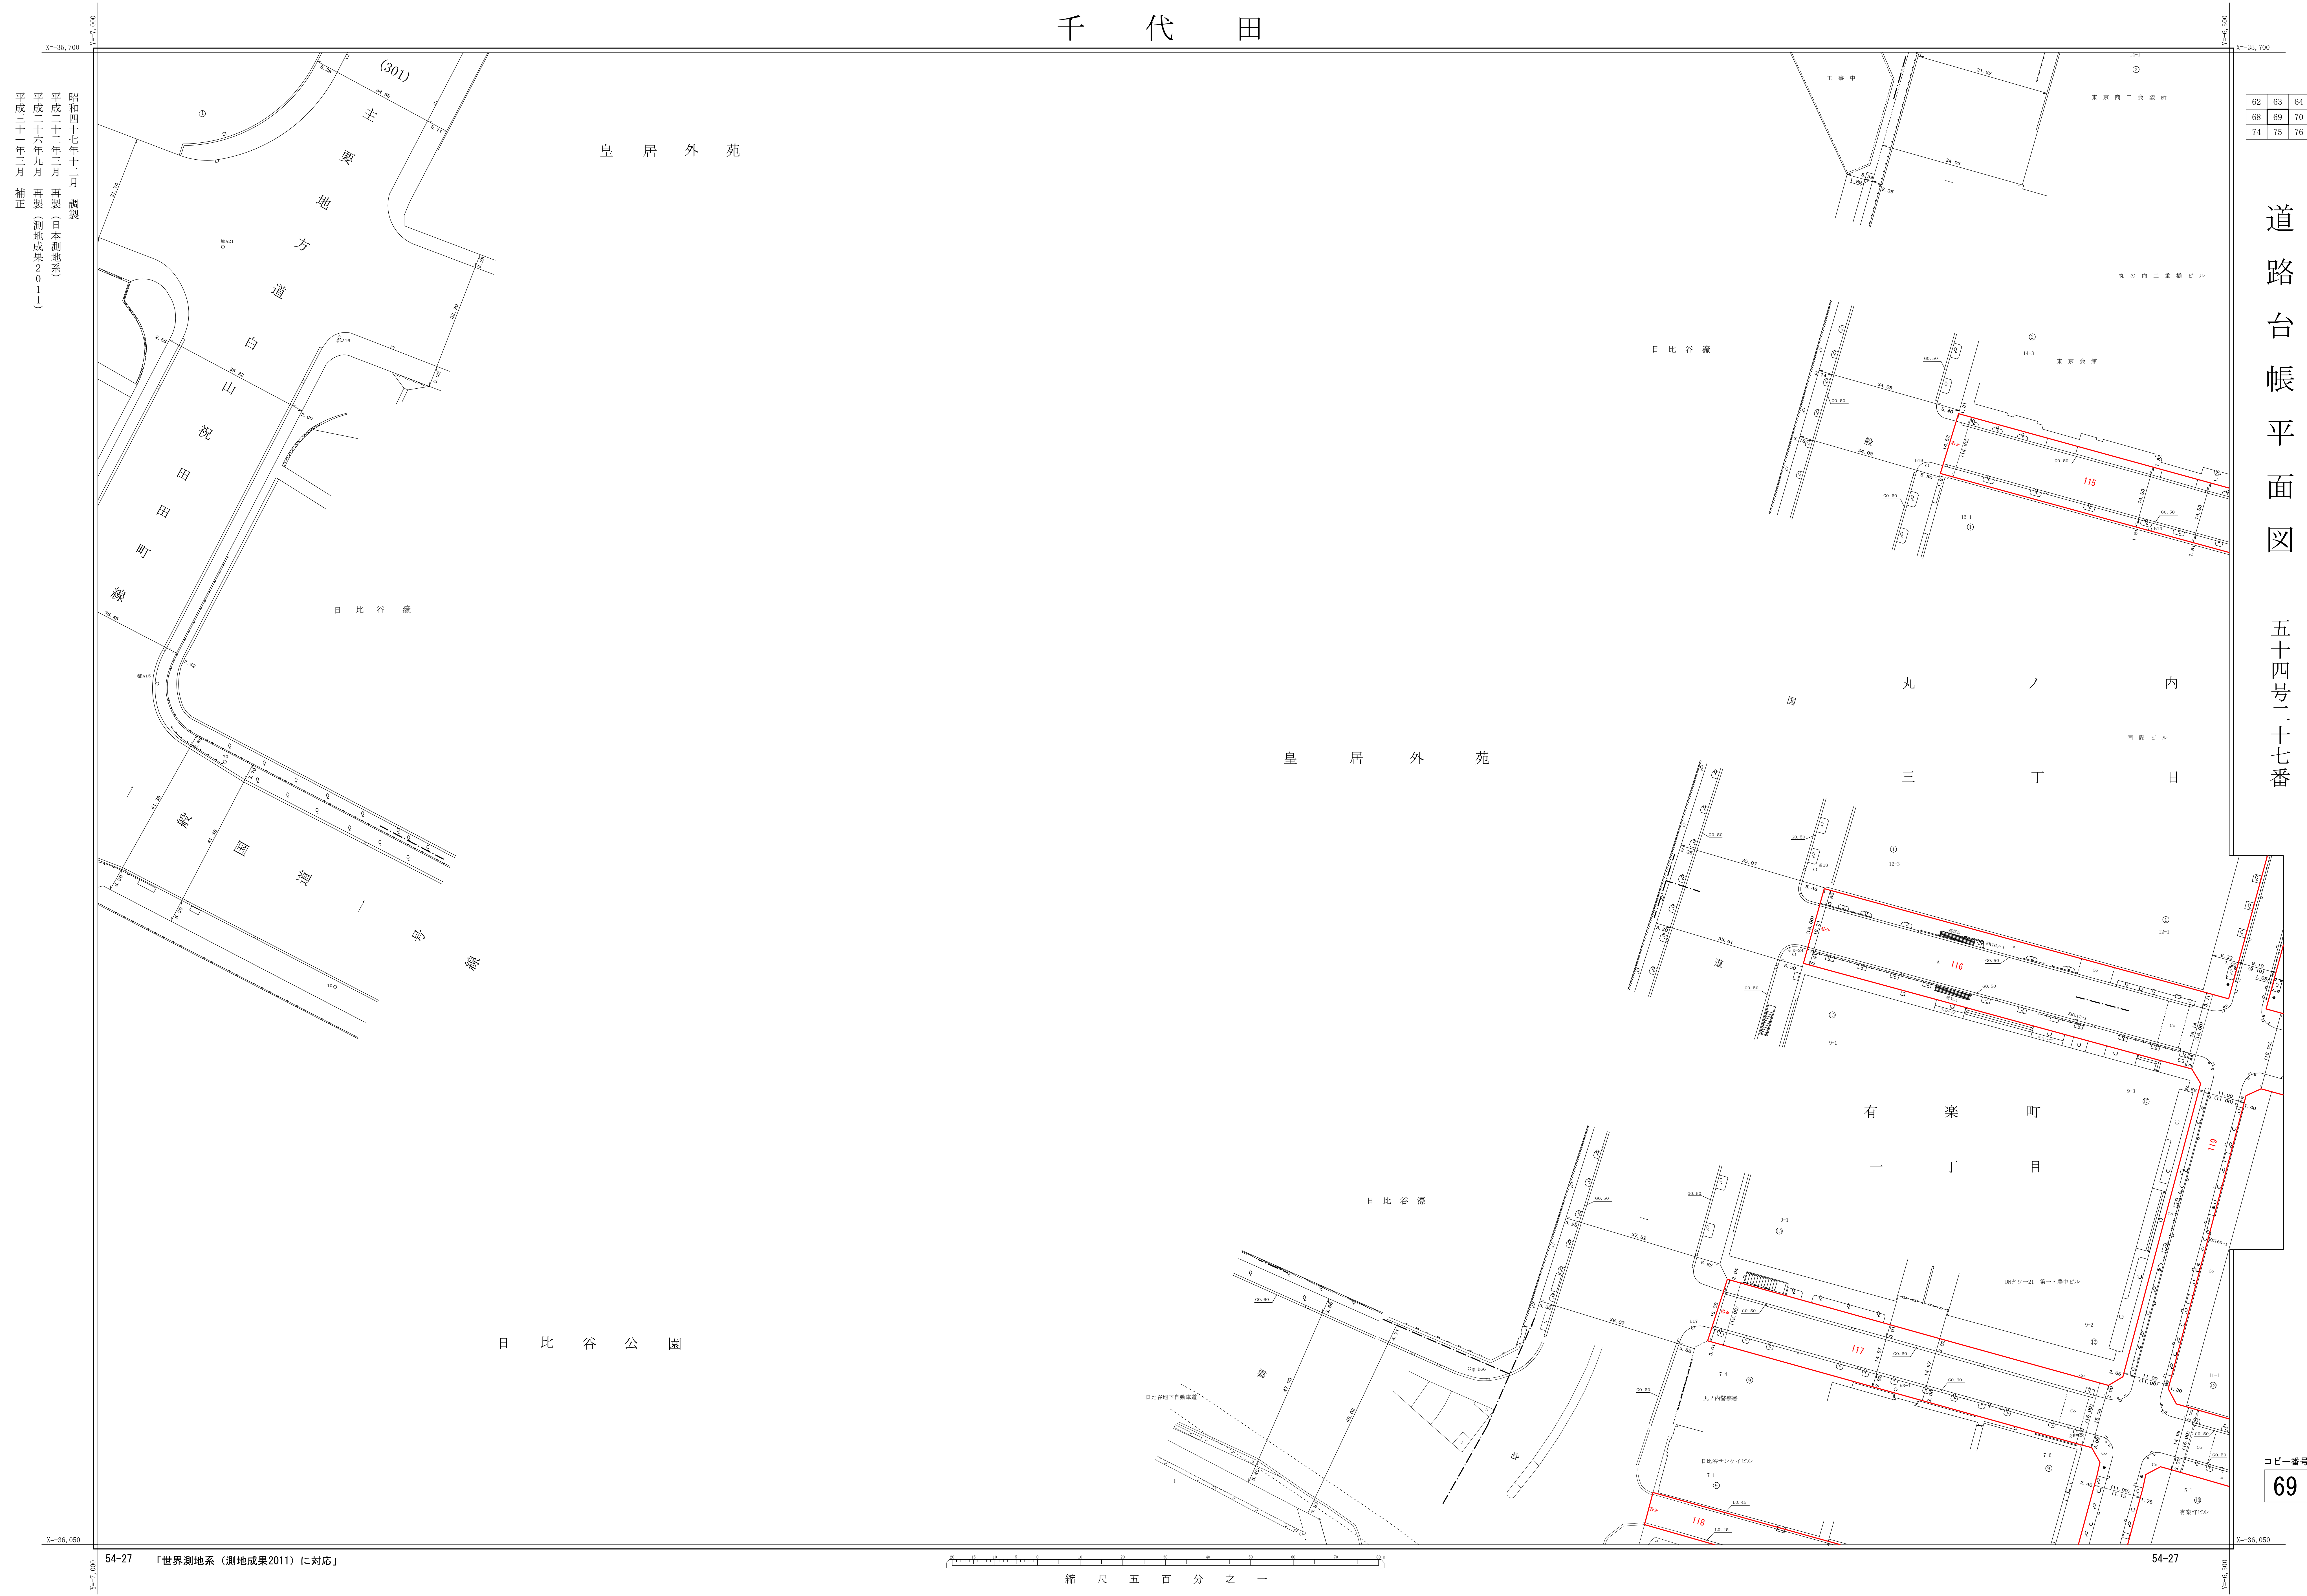

昭和四十七年十二月 調査
平成二十二年三月 再製(日本測地系)
平成二十六年九月 再製(測地成果2011)
平成三十一年三月 補正

54-27 「世界測地系(測地成果2011)に対応」

縮尺 五百分之一

54-27

コピー番号
69