

千代田


道路台帳平面図

五十四号二十七番

62	63	64
68	69	70
74	75	76

図面番号

69

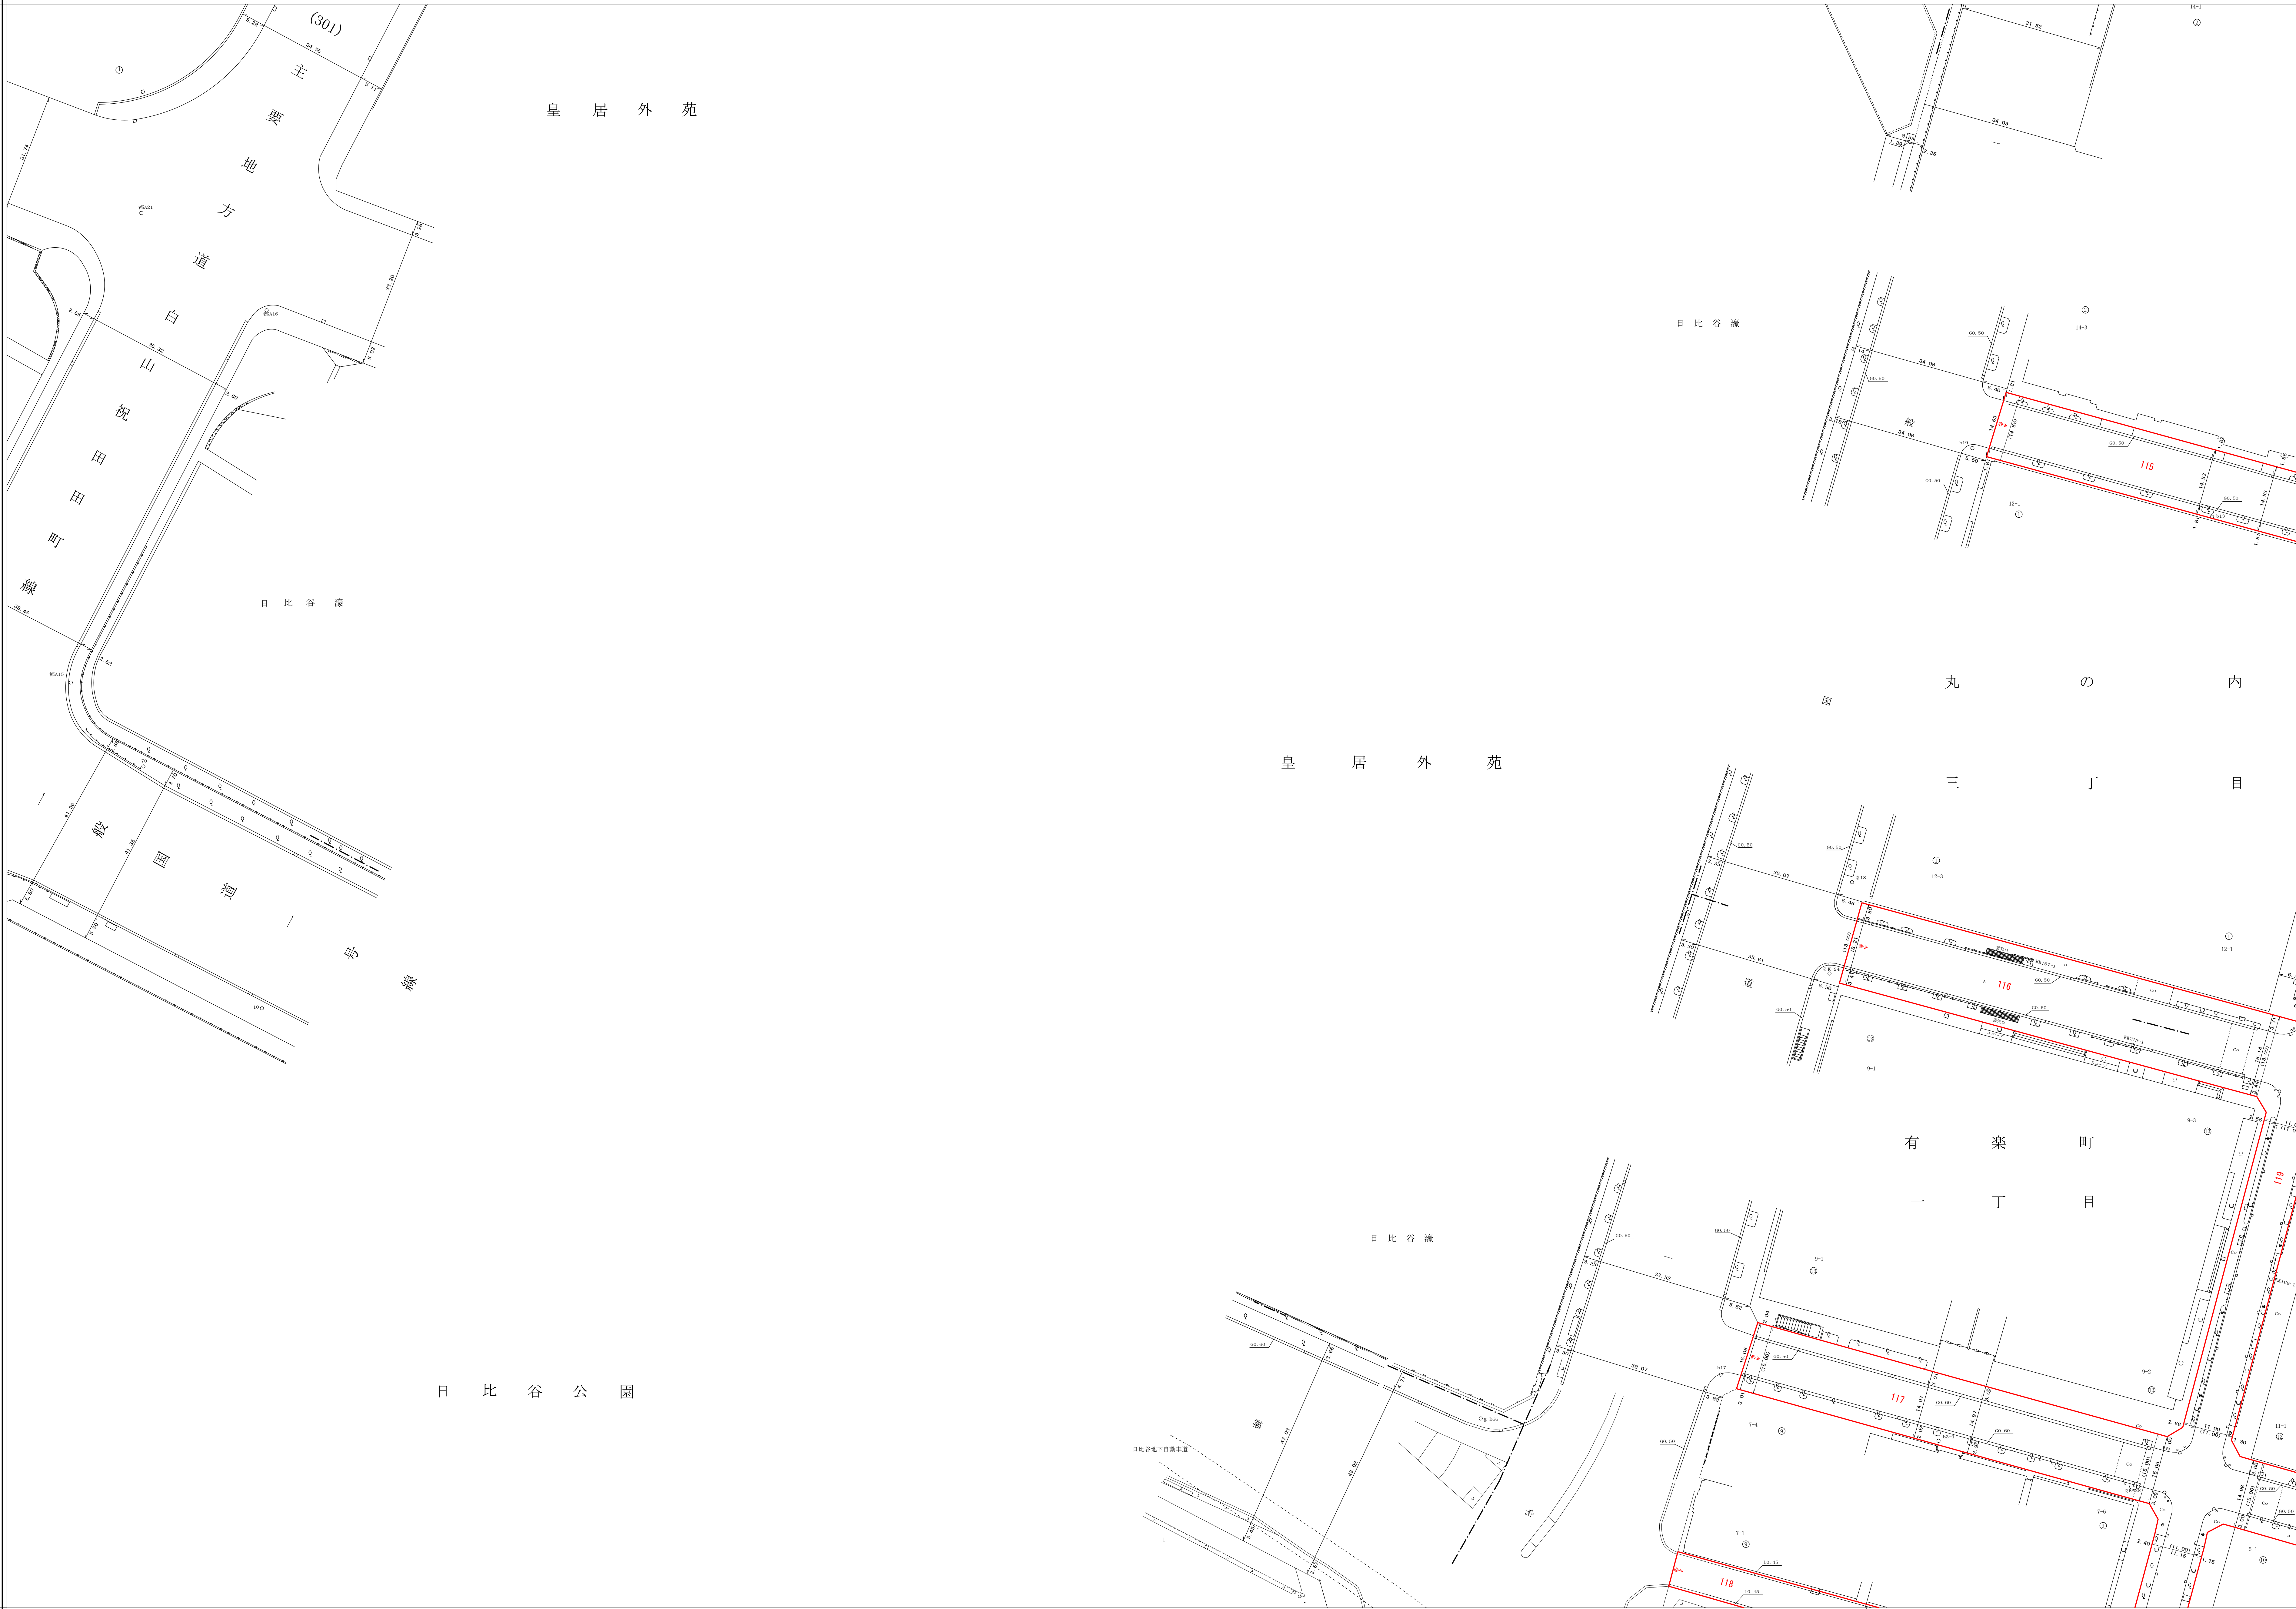

54-27 「世界測地系（測地成果2011）に対応」

54-27

縮尺五百分之一

昭和四十七年十二月 調製
平成二十二年三月 再製（日本測地系）
平成二十六年九月 再製（測地成果2011）
平成三十一年二月 補正