


千代田

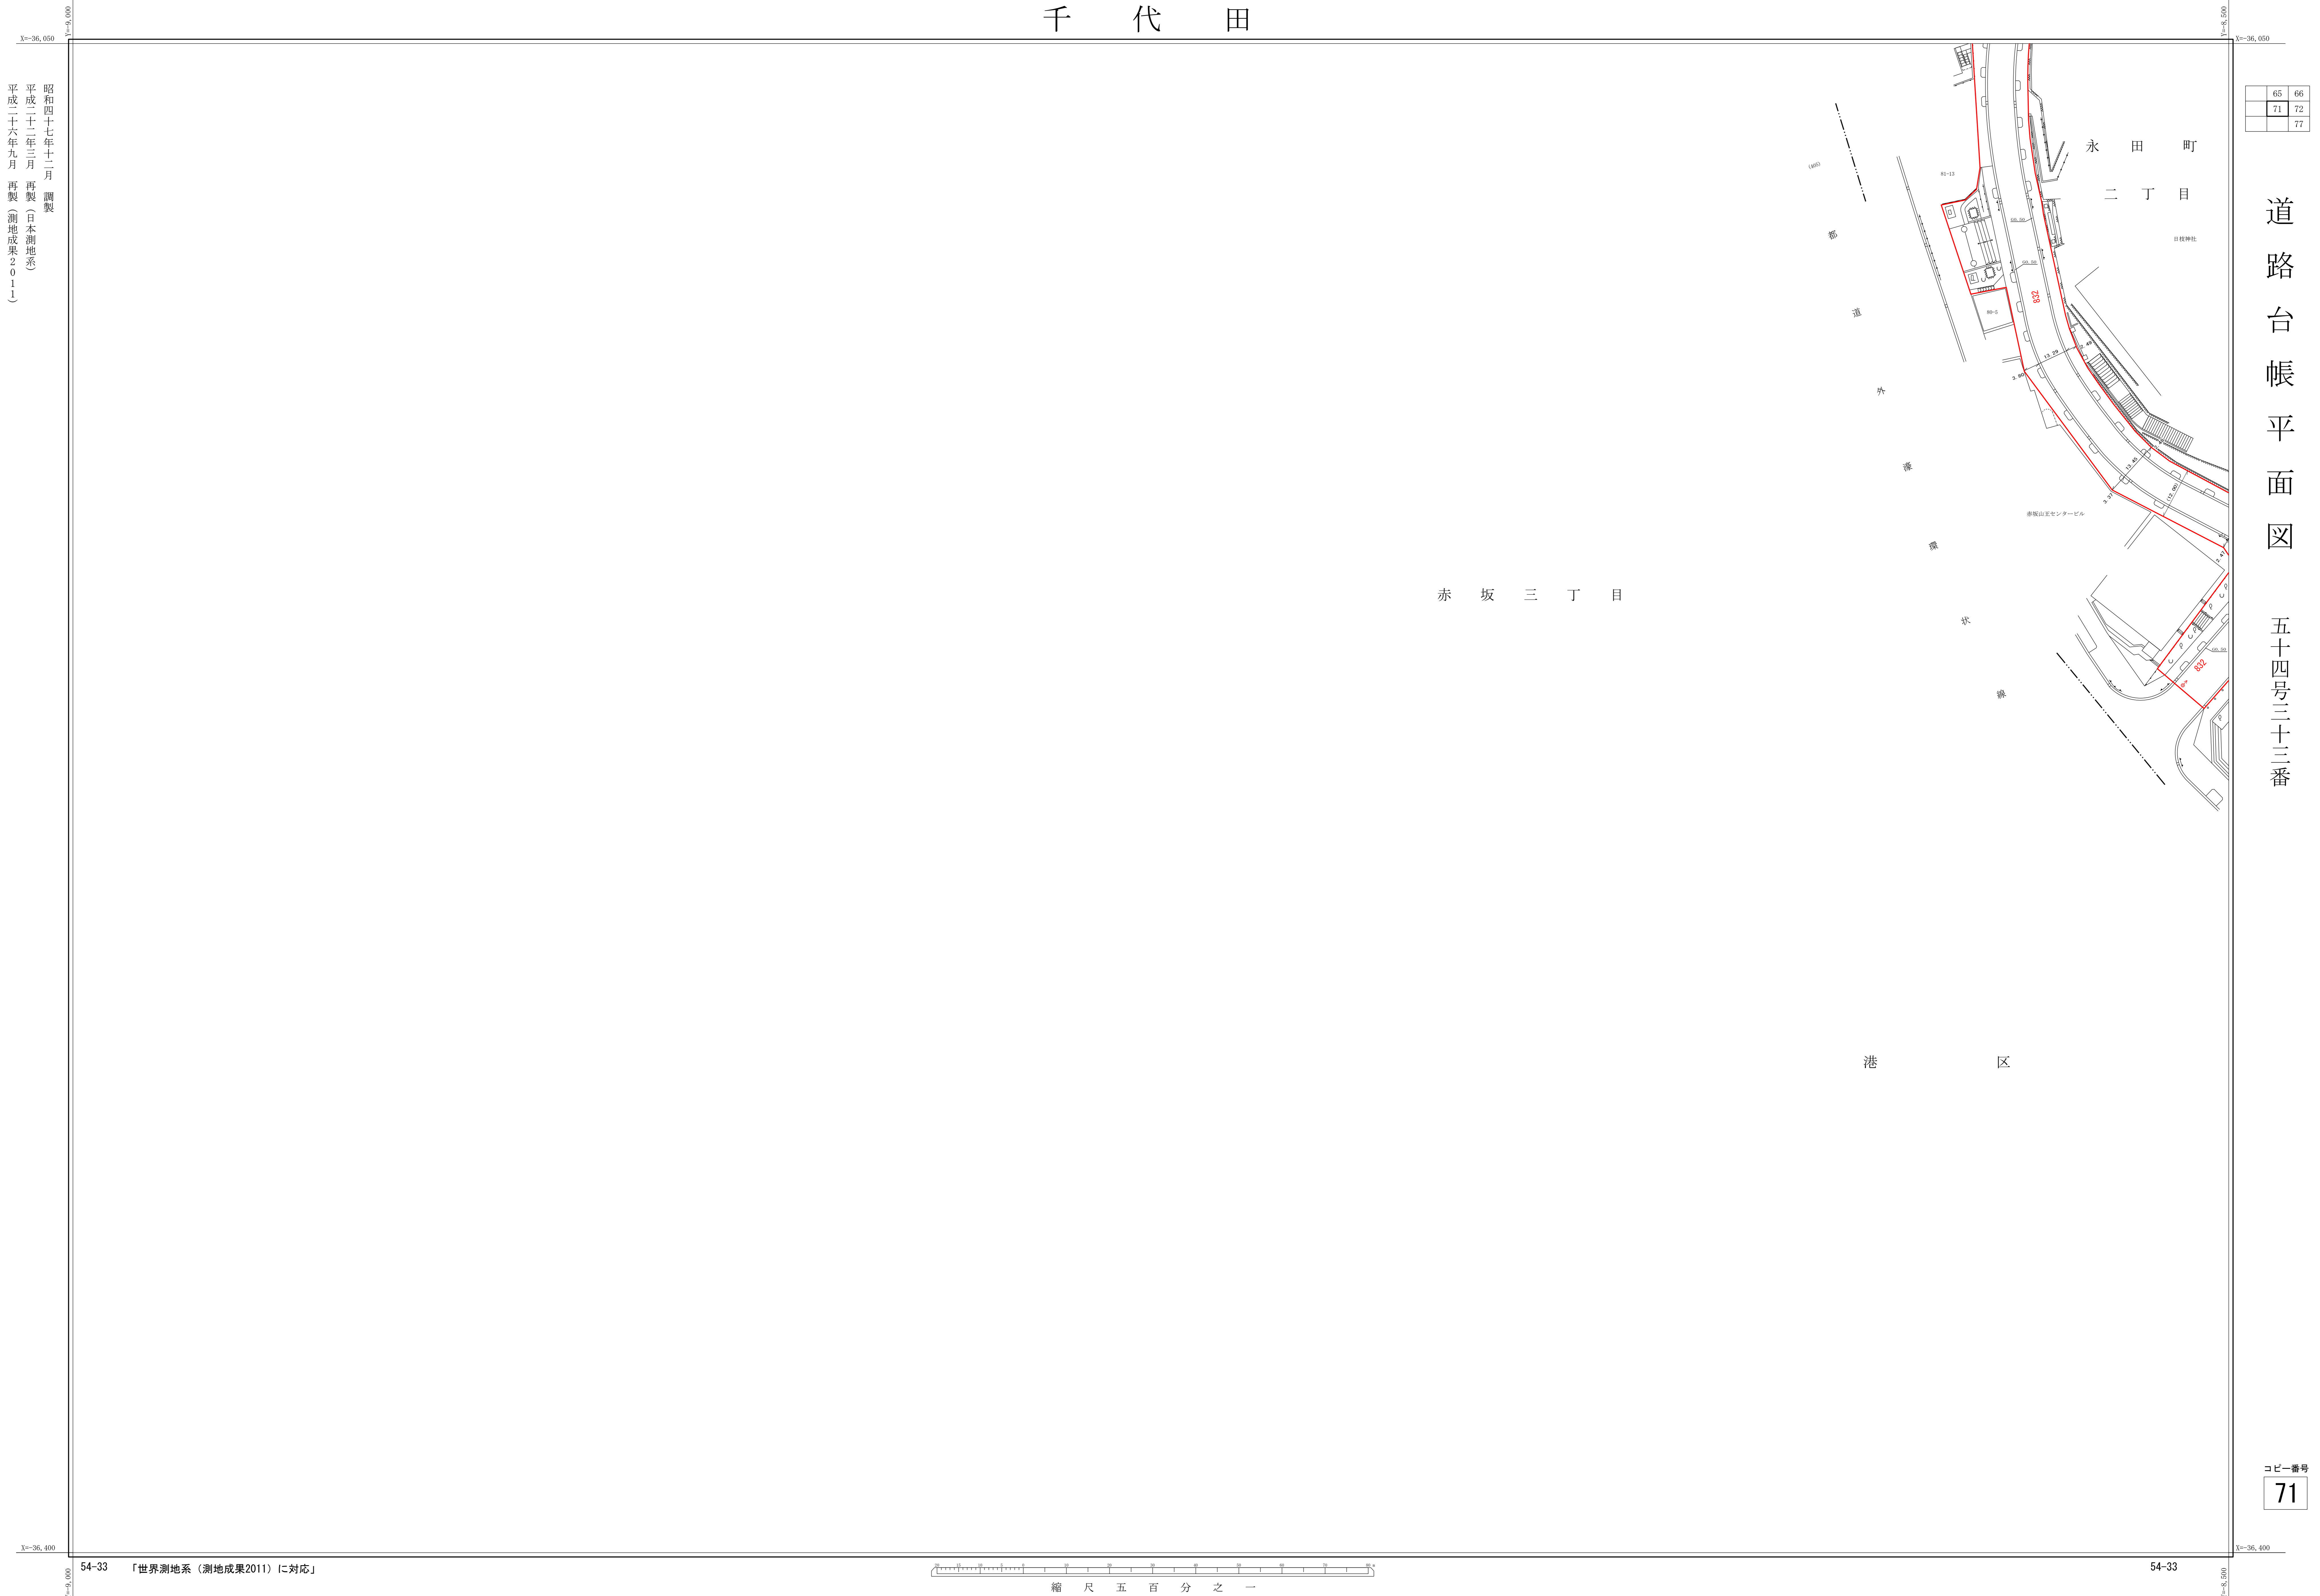

65	66
71	72
	77

道路台帳平面図 五十四号三十三番

昭和四十七年十二月 調査
 平成二十二年三月 再製（日本測地系）
 平成二十六年九月 再製（測地成果2011）

コピー番号
71

縮尺 五 百 分 之 一