

千代田


道路台帳平面図

五十四号三十三番

	65	66
	71	72
		77

図面番号

71

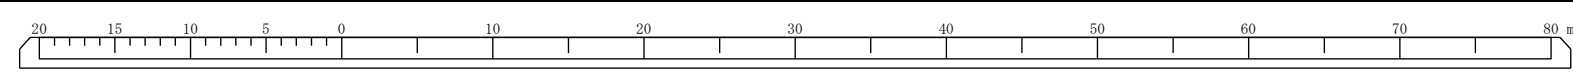

縮尺五百分之一

昭和四十七年十二月 調査
平成二十二年三月 再製（日本測地系）
平成二十六年九月 再製（測地成果2011）

54-33 「世界測地系（測地成果2011）に対応」

54-33