


69	70	
75	76	
80		

道路台帳平面図

五十四号三十八番

図面番号
76

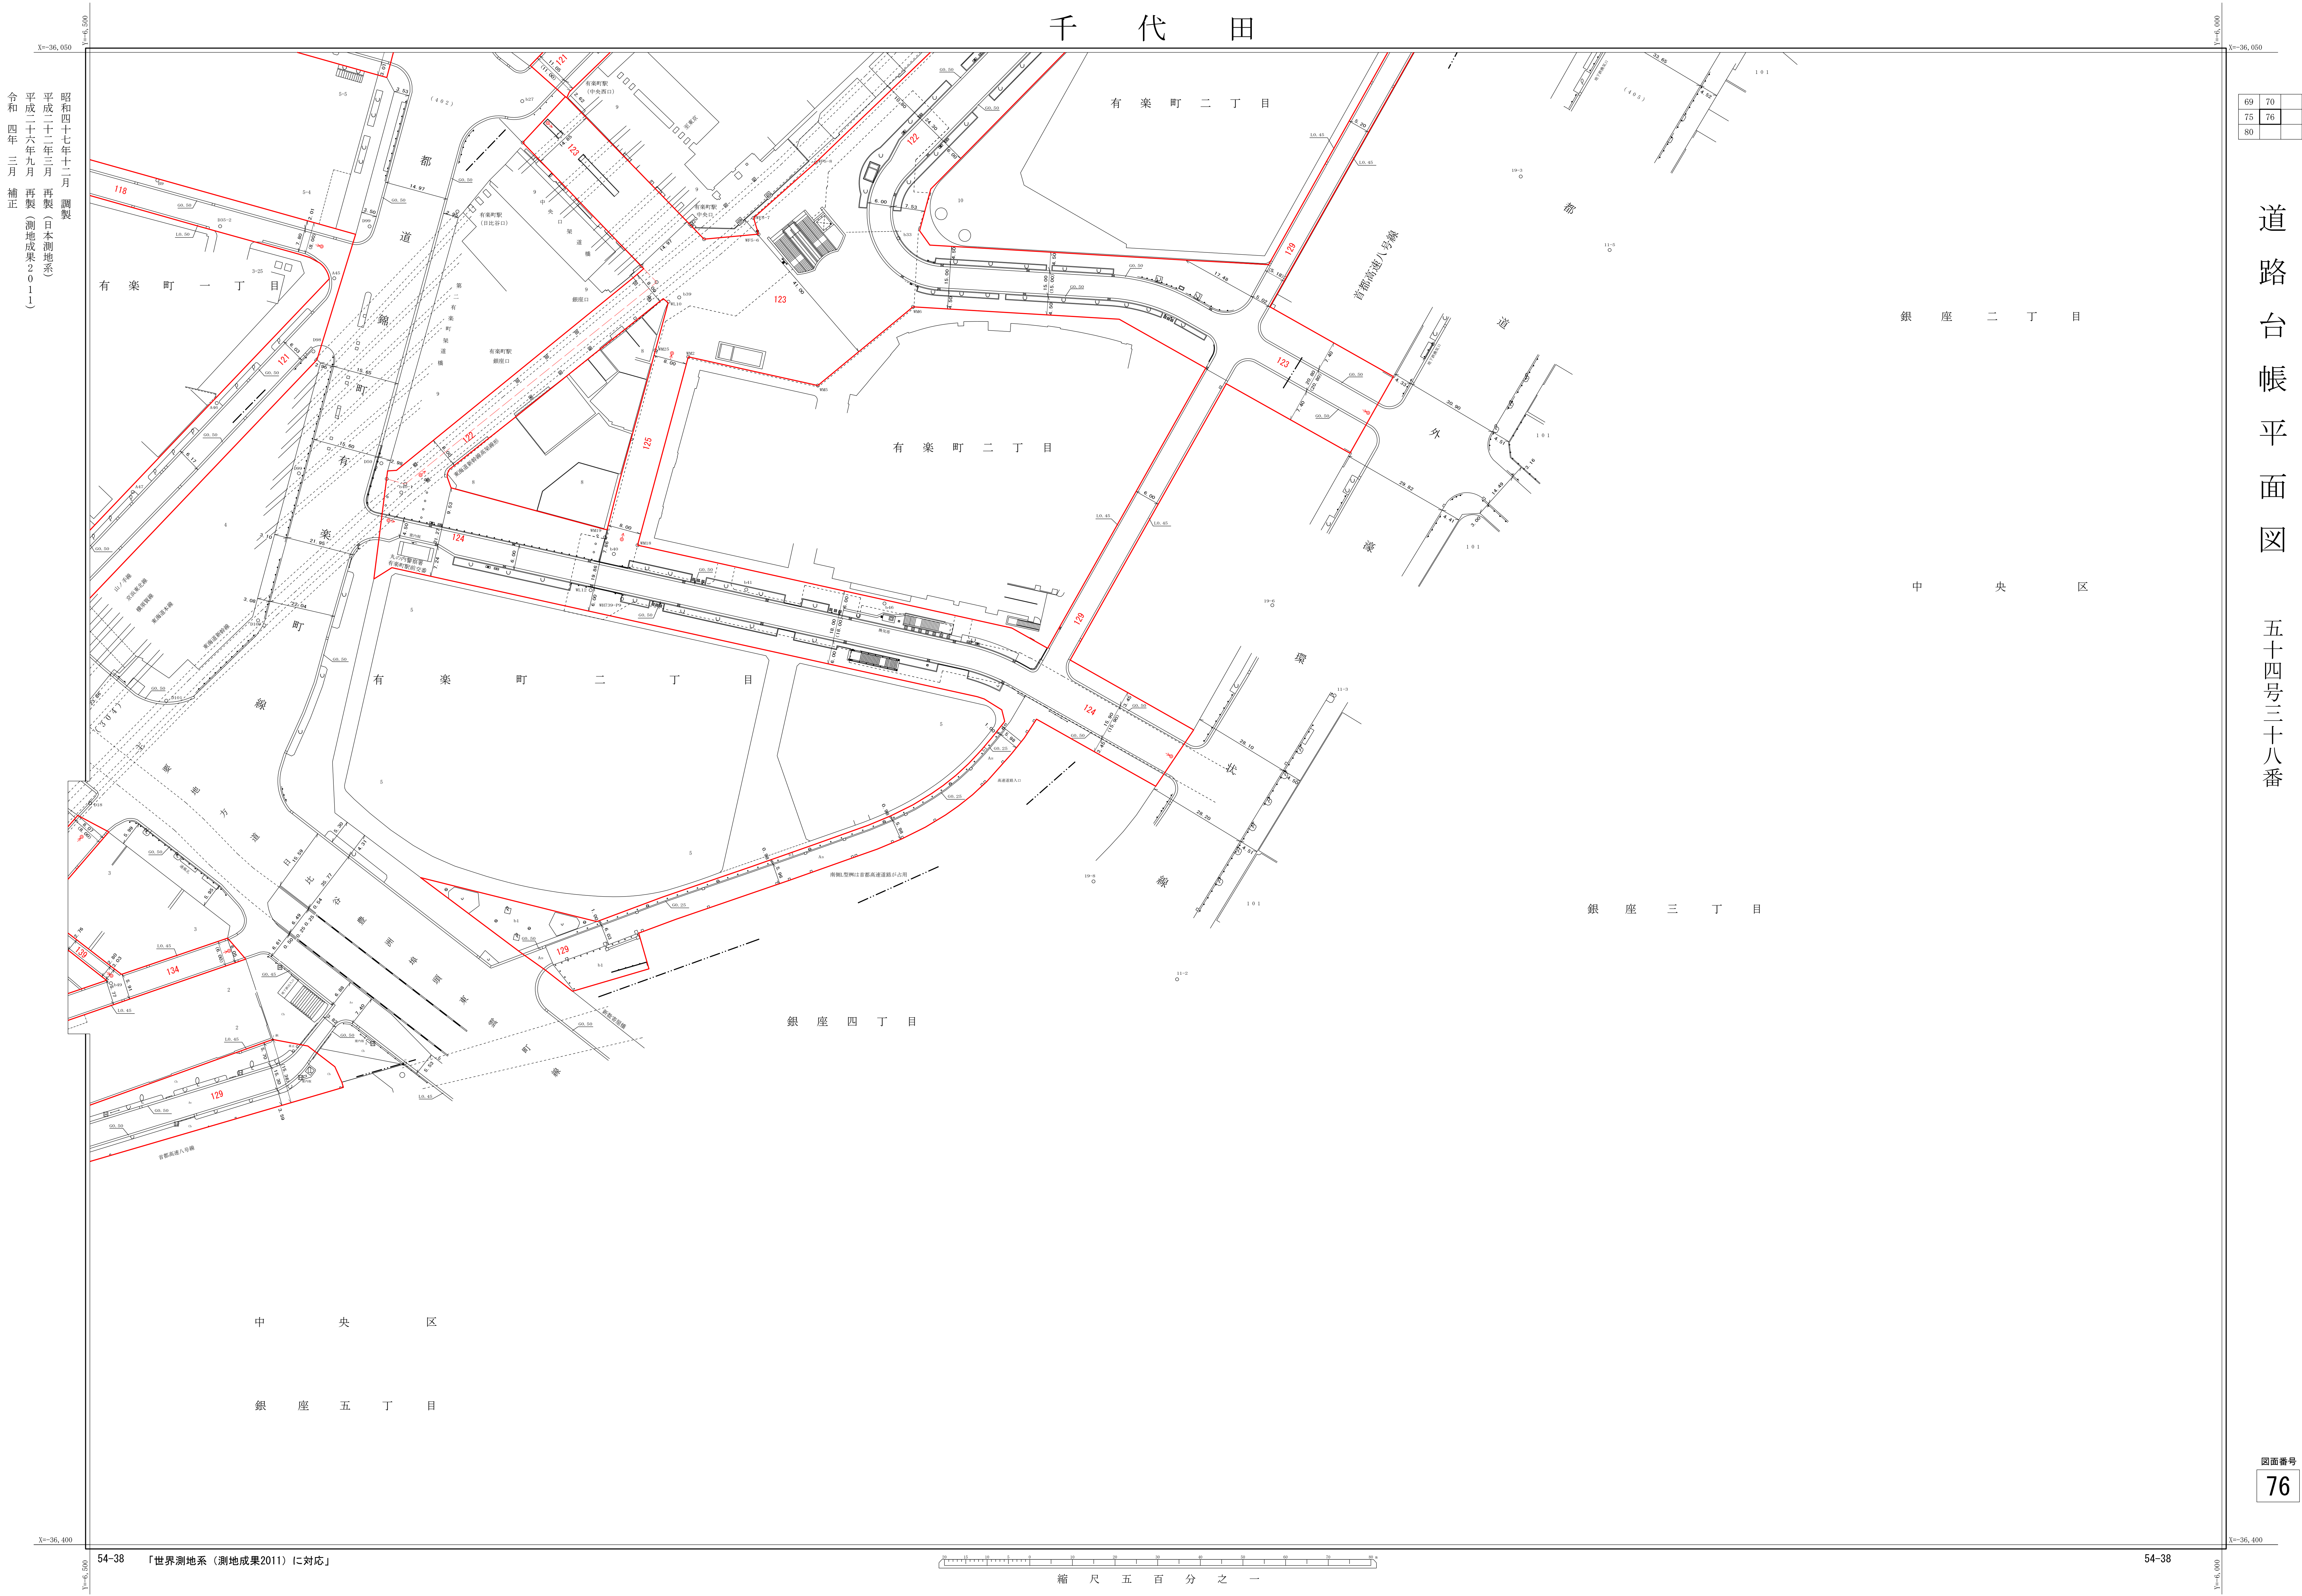

縮尺 五 百 分 之 一