

千代田

74	75	76
79	80	
	81	


道路台帳平面図

五十四号四十七番

中央区

銀座八丁目

図面番号
80

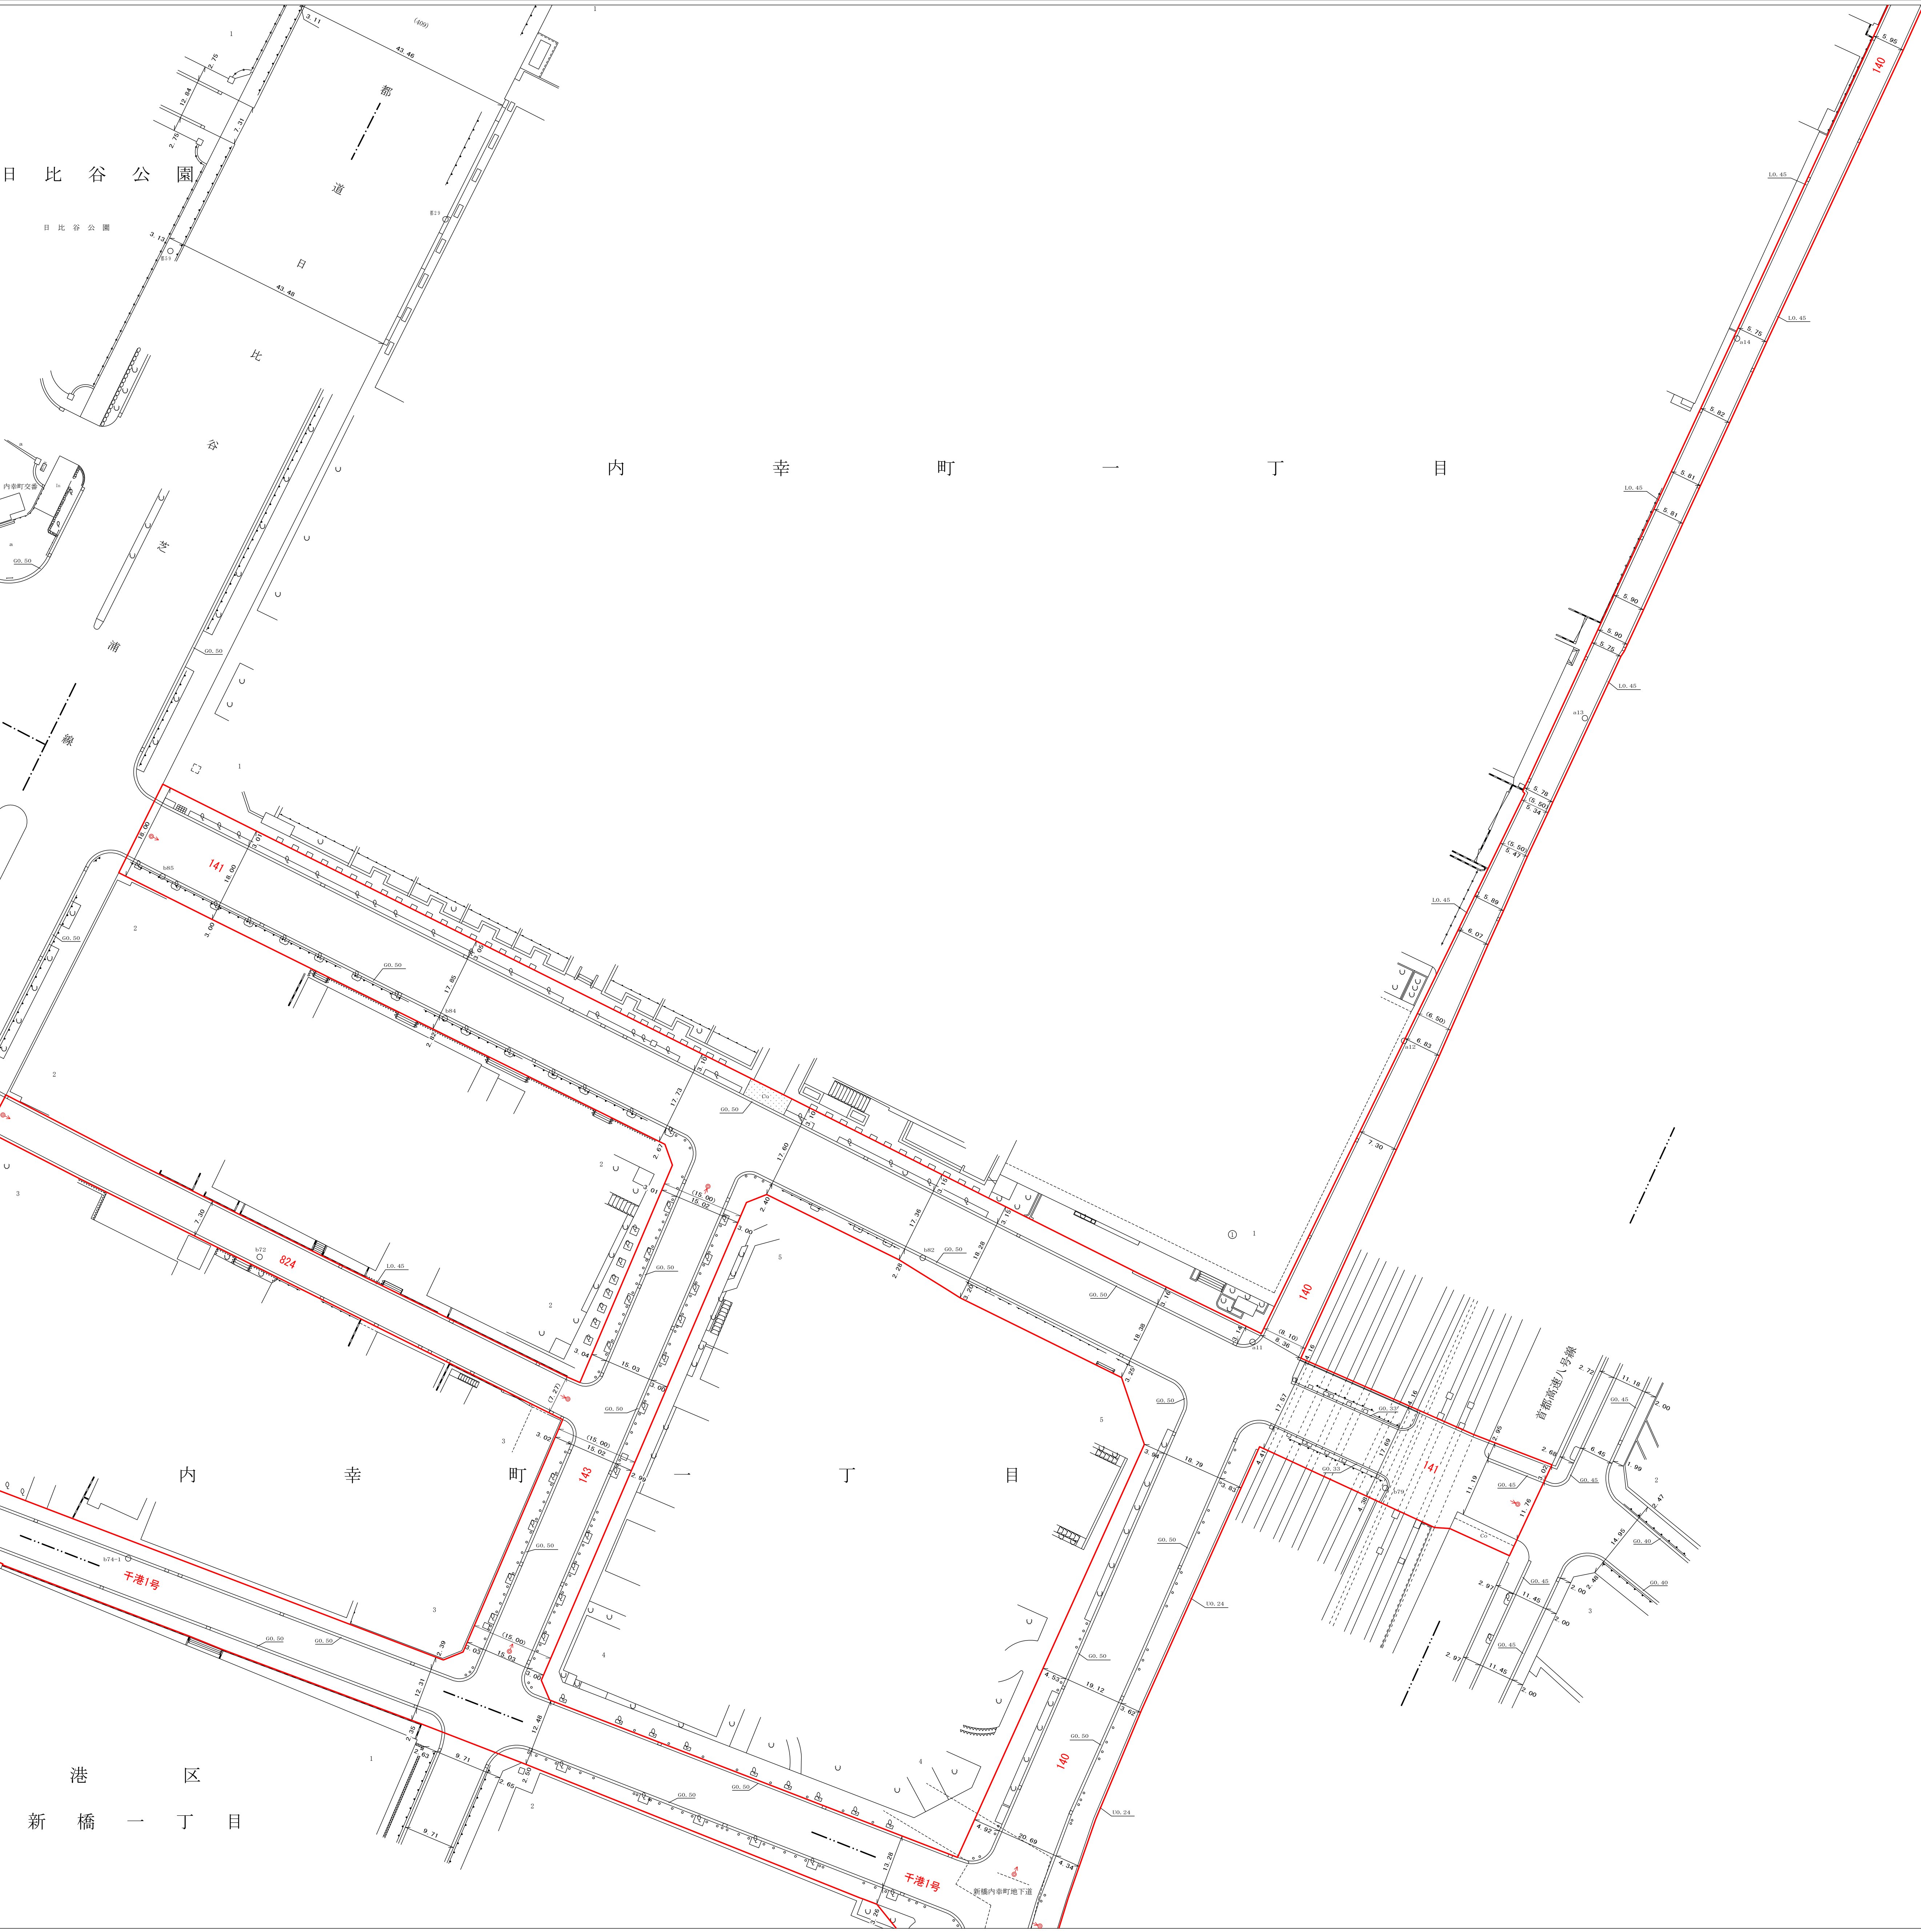

昭和四十七年十二月 調査
平成二十二年三月 再製 (日本測地系)
平成二十六年九月 再製 (測地成果2011)
平成三十一年三月 補正

54-47 「世界測地系 (測地成果2011) に対応」

縮尺 五 百 分 之 一

54-47