


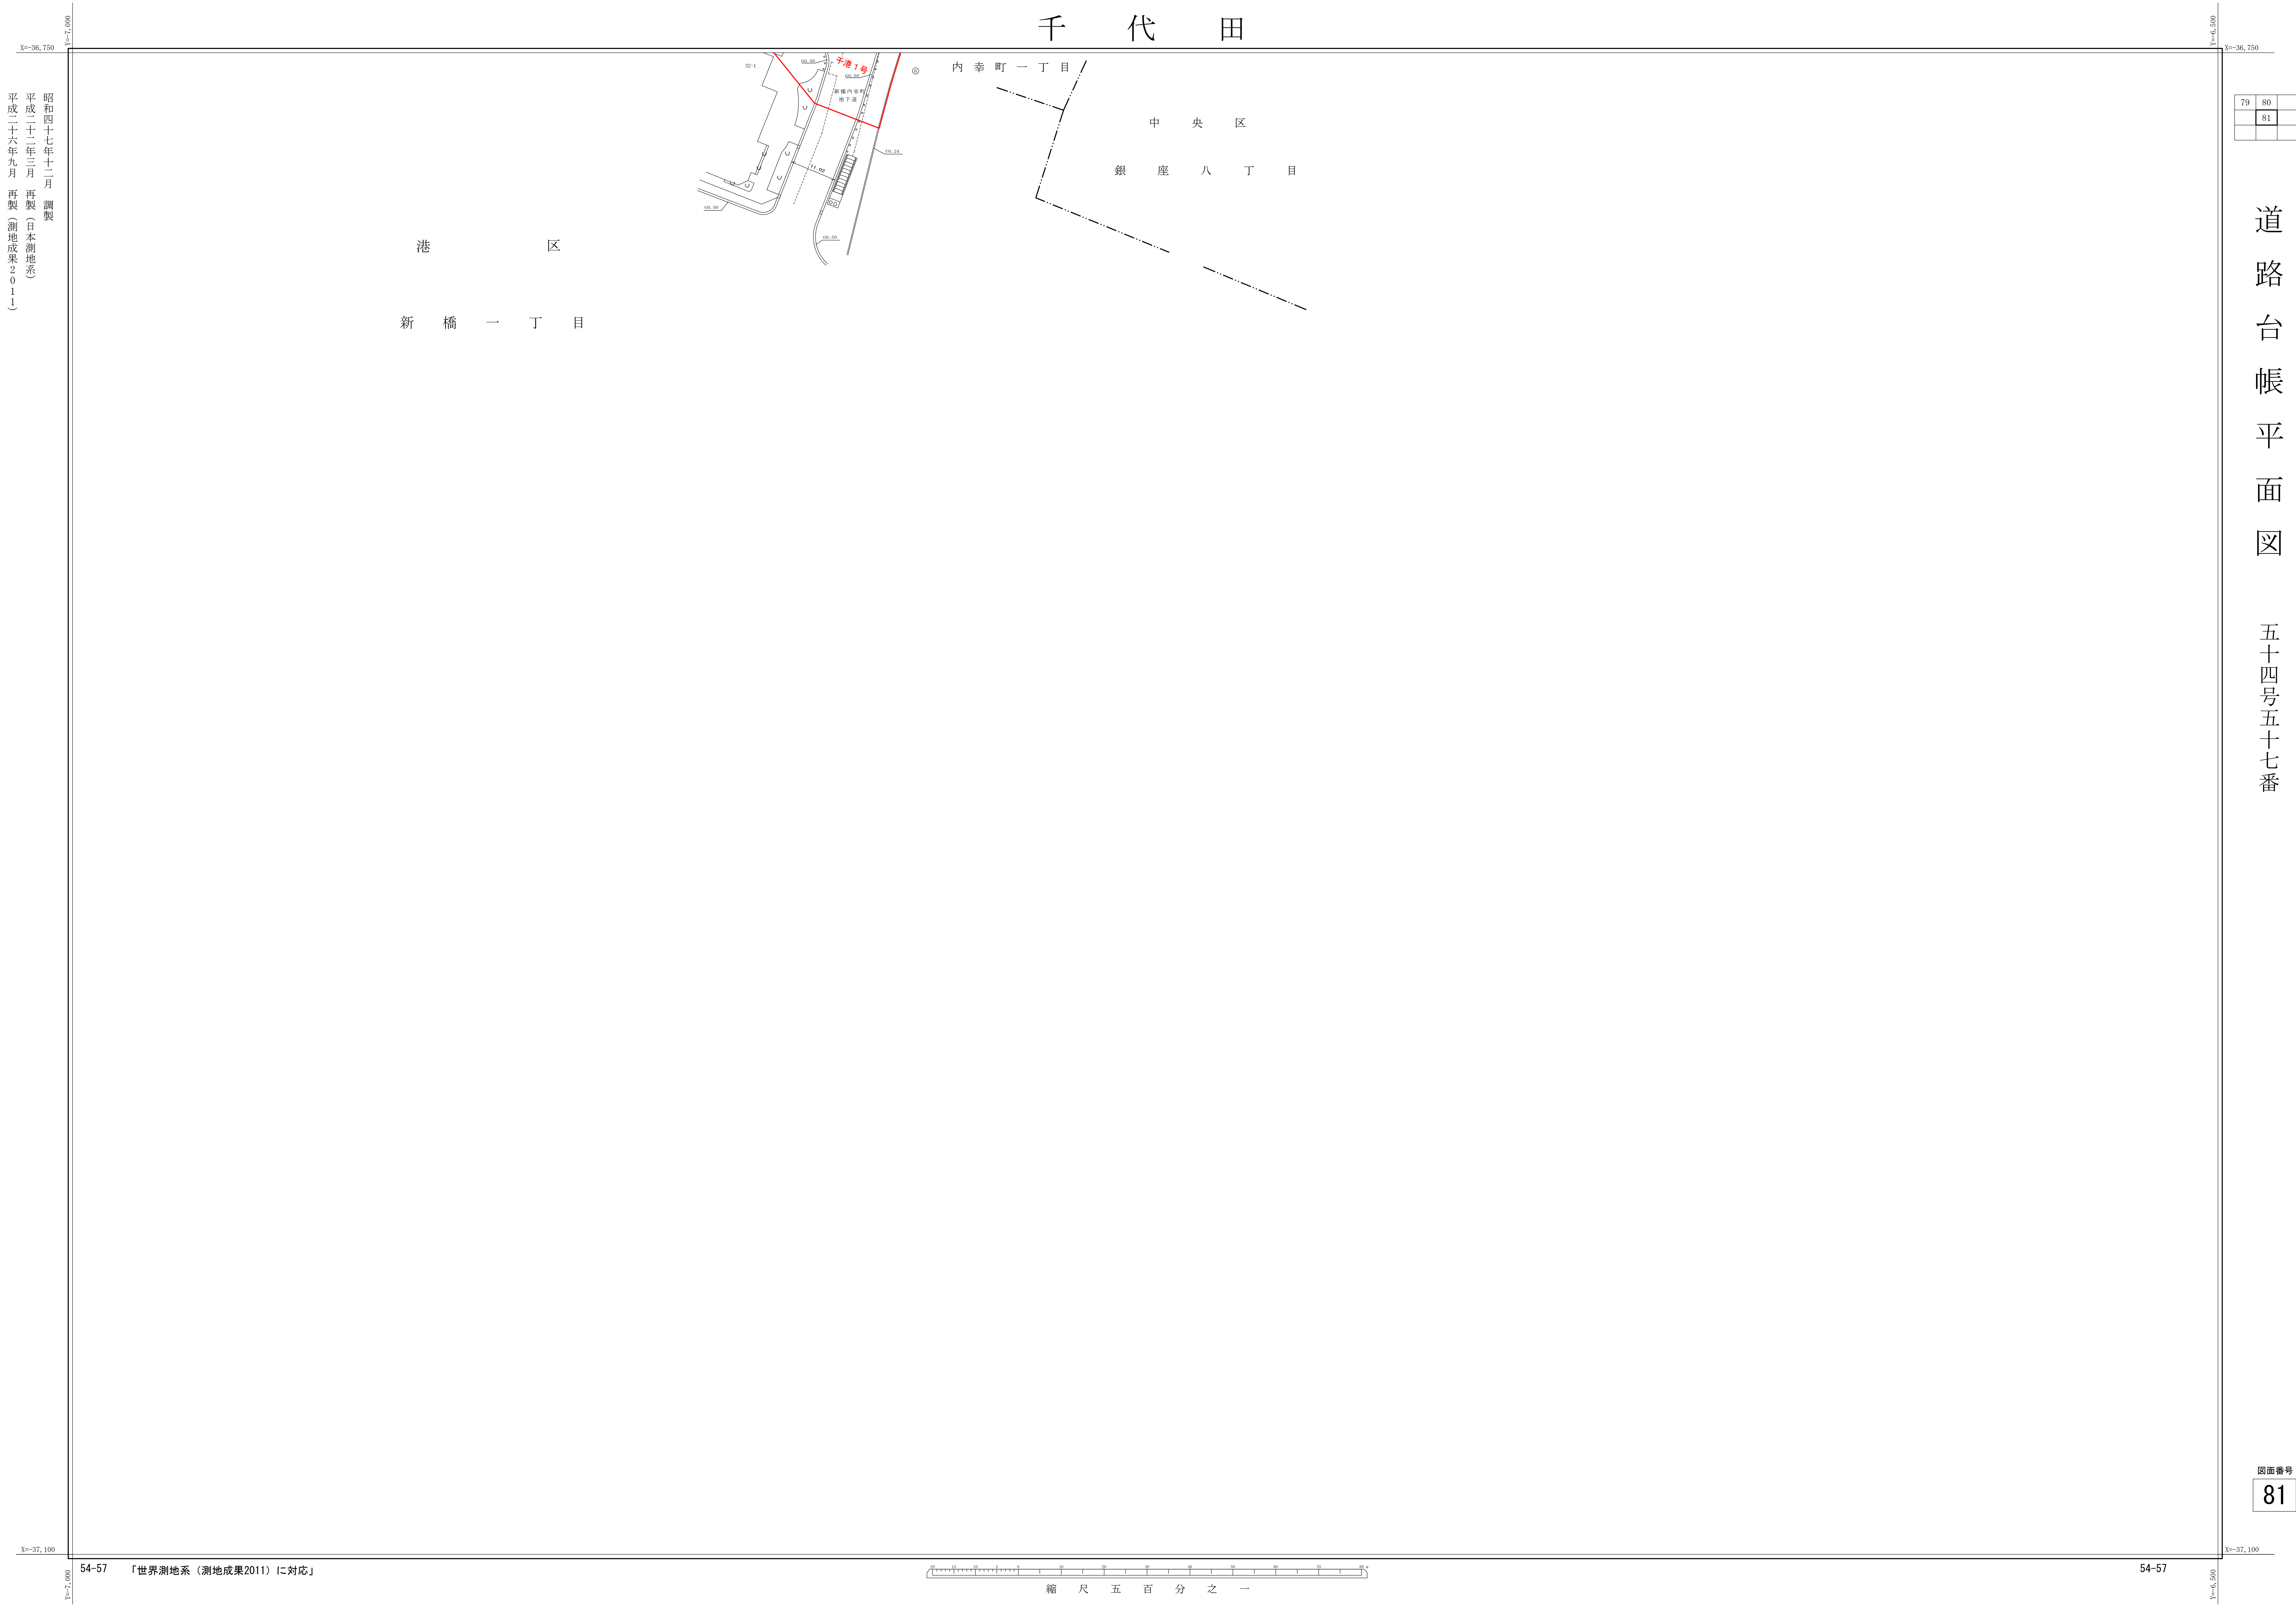

昭和四十七年十二月 調査  
平成二十二年三月 再製（日本測地系）  
平成二十六年九月 再製（測地成果2011）

|    |    |  |
|----|----|--|
| 79 | 80 |  |
|    | 81 |  |
|    |    |  |

道路台帳平面図

五十四号五十七番

図面番号  
81

54-57 「世界測地系（測地成果2011）に対応」

縮尺 五 百 分 之 一

54-57