


# 千代田区橋梁位置図

## (長寿命化計画策定対象橋梁)

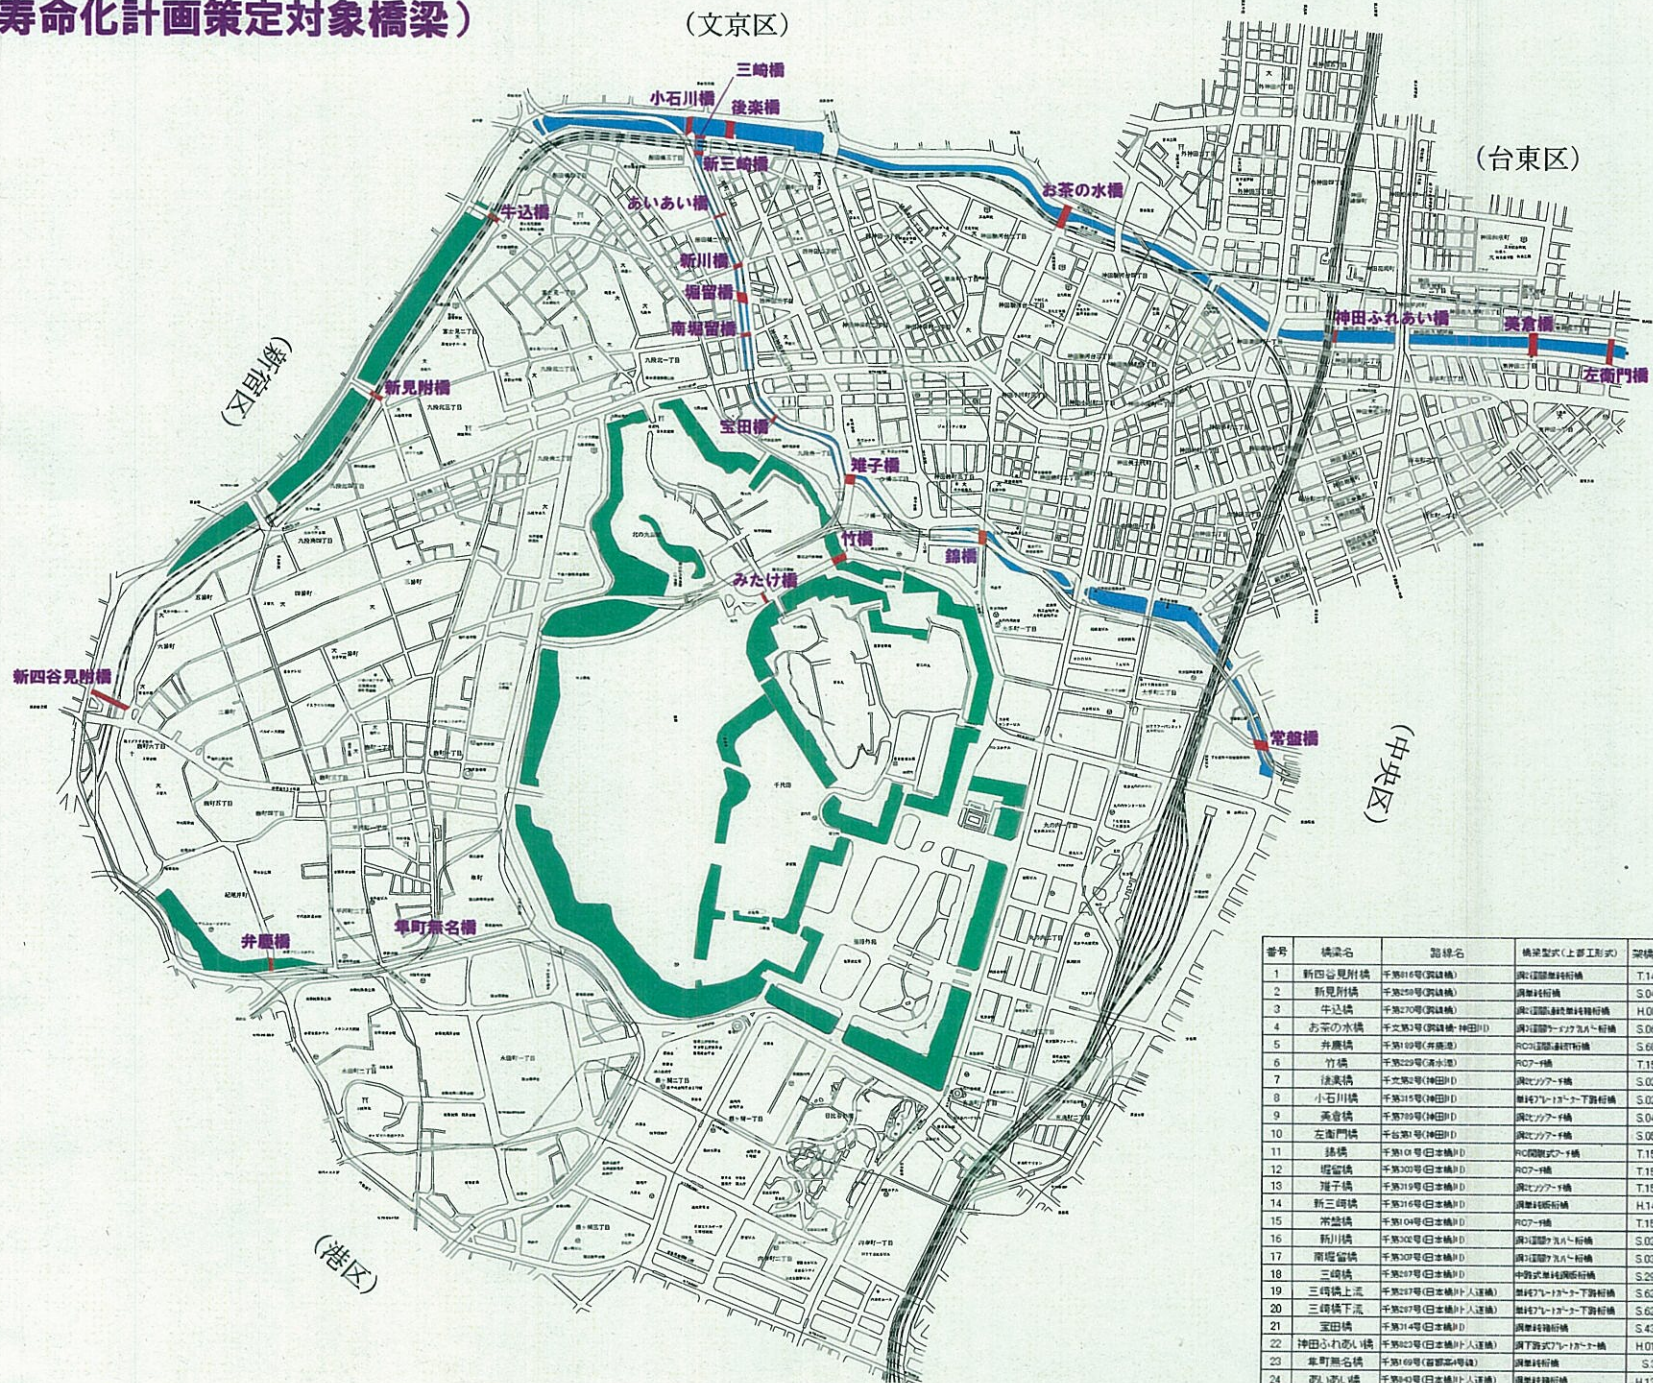

番号	橋梁名	道路名	橋梁型式(上部工形式)	架橋年月	橋長m	幅員m	上部面積m <sup>2</sup>	橋脚 構造型	道路数	竣工済決定	長寿命化 計画策定
1	新四谷見附橋	千代田14号(環状線)	鋼(鋼筋鉄骨)橋	T.14.10	28.03	17.22	654.88	3.00	2.00	○	○
2	新見附橋	千代田50号(環状線)	鋼(鋼筋鉄骨)橋	S.04.07	20.00	13.41	269.20	2.00	1.00	○	○
3	牛込橋	千代田270号(環状線)	鋼(鋼筋鉄骨)橋	H.08.03	46.00	15.13	695.98	3.00	2.00	○	○
4	お茶の水橋	千代田37号(環状線)神田D	鋼(鋼筋鉄骨)橋	S.06.05	80.00	23.80	1904.00	4.00	3.00	○	○
5	井原橋	千代田69号(井原道)	RC(RC)橋	S.60.11	41.06	22.00	903.32	4.00	3.00	○	○
6	竹橋	千代田22号(清水道)	RC(鋼)橋	T.15.05	49.97	22.74	1136.32	4.00	3.00	○	○
7	法実橋	千代田52号(神田D)	鋼(鋼筋鉄骨)橋	S.02.11	20.61	22.56	454.96	2.00	1.00	○	○
8	小石川橋	千代田14号(神田D)	鋼(鋼筋鉄骨)橋	S.02.12	29.70	13.35	396.50	-	-	-	○
9	美倉橋	千代田79号(神田D)	鋼(鋼筋鉄骨)橋	S.04.02	35.35	23.31	824.01	-	-	-	○
10	左衛門橋	千代田1号(神田D)	鋼(鋼筋鉄骨)橋	S.05.09	35.36	15.60	551.62	2.00	1.00	○	○
11	掛橋	千代田10号(白本橋D)	RC(鋼筋コンクリート)橋	T.15.08	33.75	22.75	767.81	4.00	3.00	○	○
12	堀留橋	千代田30号(白本橋D)	RC(鋼筋コンクリート)橋	T.15.09	25.60	28.20	721.92	2.00	1.00	○	○
13	雉子橋	千代田19号(白本橋D)	鋼(鋼筋鉄骨)橋	T.15.10	32.15	28.69	922.38	2.00	1.00	○	○
14	新三崎橋	千代田16号(白本橋D)	鋼(鋼筋鉄骨)橋	H.14.01	28.30	11.20	316.96	2.00	1.00	○	○
15	常盤橋	千代田04号(白本橋D)	RC(鋼)橋	T.15.12	41.46	27.71	1149.86	3.00	2.00	○	○
16	新川橋	千代田30号(白本橋D)	鋼(鋼筋鉄骨)橋	S.02.07	26.50	11.50	304.75	4.00	3.00	○	○
17	南堀留橋	千代田20号(白本橋D)	鋼(鋼筋鉄骨)橋	S.03.08	26.40	11.54	304.65	4.00	3.00	○	○
18	三崎橋	千代田17号(白本橋D)	鋼(鋼筋鉄骨)橋	S.29.03	27.00	7.96	214.92	2.00	1.00	○	○
19	三崎橋上流	千代田17号(白本橋D)人達橋	鋼(鋼筋鉄骨)橋	S.62.03	23.60	2.26	75.94	2.00	1.00	○	○
20	三崎橋下流	千代田17号(白本橋D)人達橋	鋼(鋼筋鉄骨)橋	S.62.03	31.60	2.26	71.42	2.00	1.00	○	○
21	宝田橋	千代田2号(白本橋D)	鋼(鋼筋鉄骨)橋	S.43.12	27.00	8.20	221.40	2.00	1.00	○	○
22	神田ふれあい橋	千代田2号(白本橋D)人達橋	鋼(鋼筋鉄骨)橋	H.01.03	48.70	2.60	126.62	2.00	1.00	○	○
23	車町無名橋	千代田69号(皇都基4号線)	鋼(鋼筋鉄骨)橋	S.38	13.09	7.00	91.63	2.00	1.00	○	○
24	みたけ橋	千代田43号(白本橋D)人達橋	鋼(鋼筋鉄骨)橋	H.13.12	35.30	3.80	134.14	2.00	1.00	○	○
25	みたけ橋	千代田29号	鋼(鋼筋鉄骨)橋	S.43.03	31.00	2.60	80.60	4.00	3.00	○	○
							合計	63.00	40.00	23橋	26橋