

第14回 九段小学校・幼稚園施設整備検討協議会 次第

平成27年3月26日

九段小学校・幼稚園 3階図書室

1 新校舎整備の状況について

2 仮校舎整備の状況について

3 その他

資料リスト


資料－1 九段小学校・幼稚園施設整備・今後のスケジュール

資料－2 既存樹木保存伐採図


資料－3 九段小学校・幼稚園仮校舎 施設概要

〈参考資料〉 「千代田区中高層建築物の建築に係る紛争予防と調整に関する条例」に基づく説明会 資料

【今後のスケジュール】

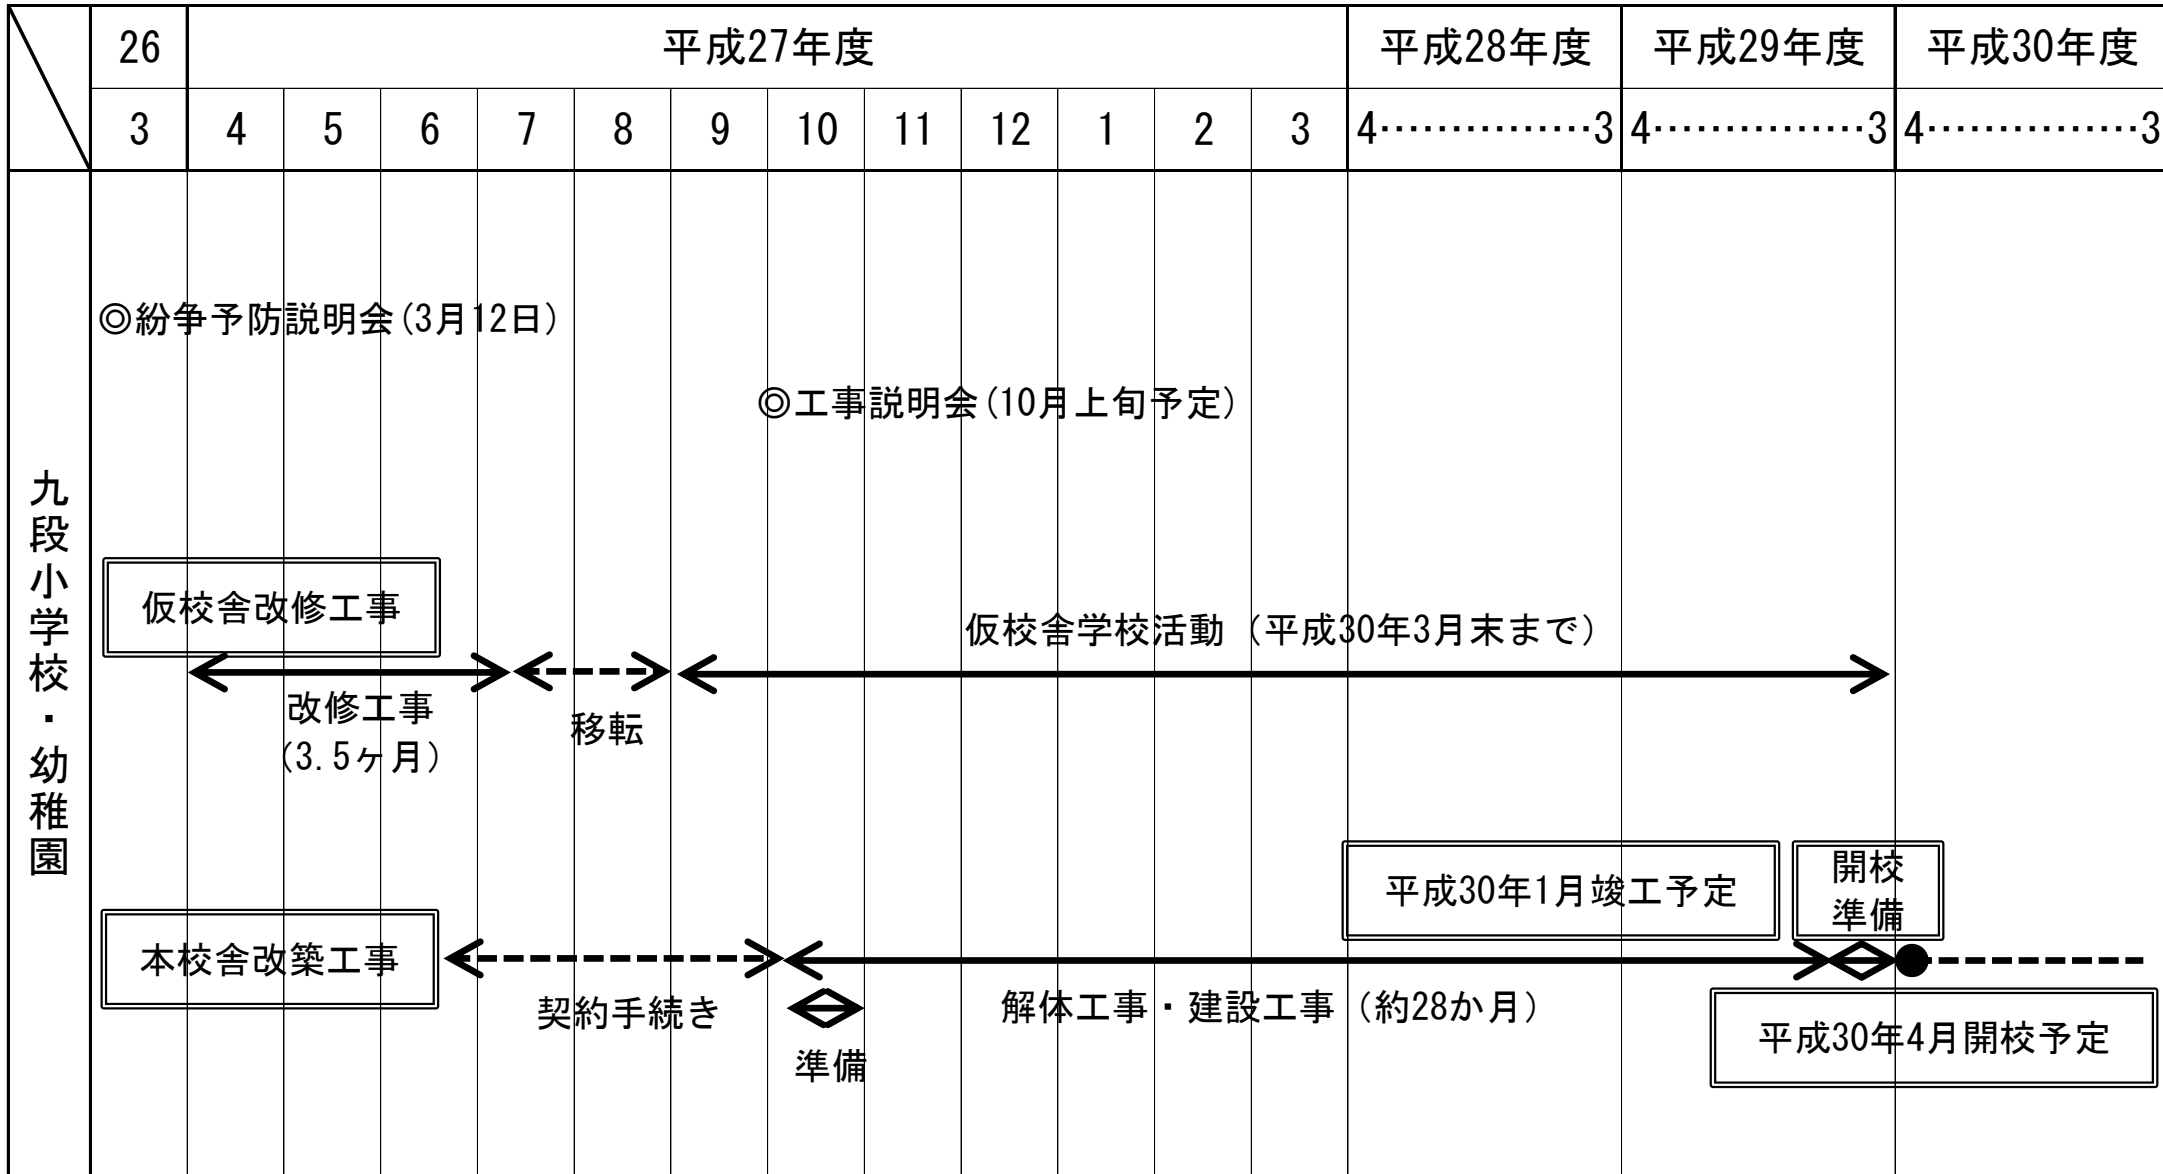

区立九段小学校・幼稚園 既存樹木伐採説明図

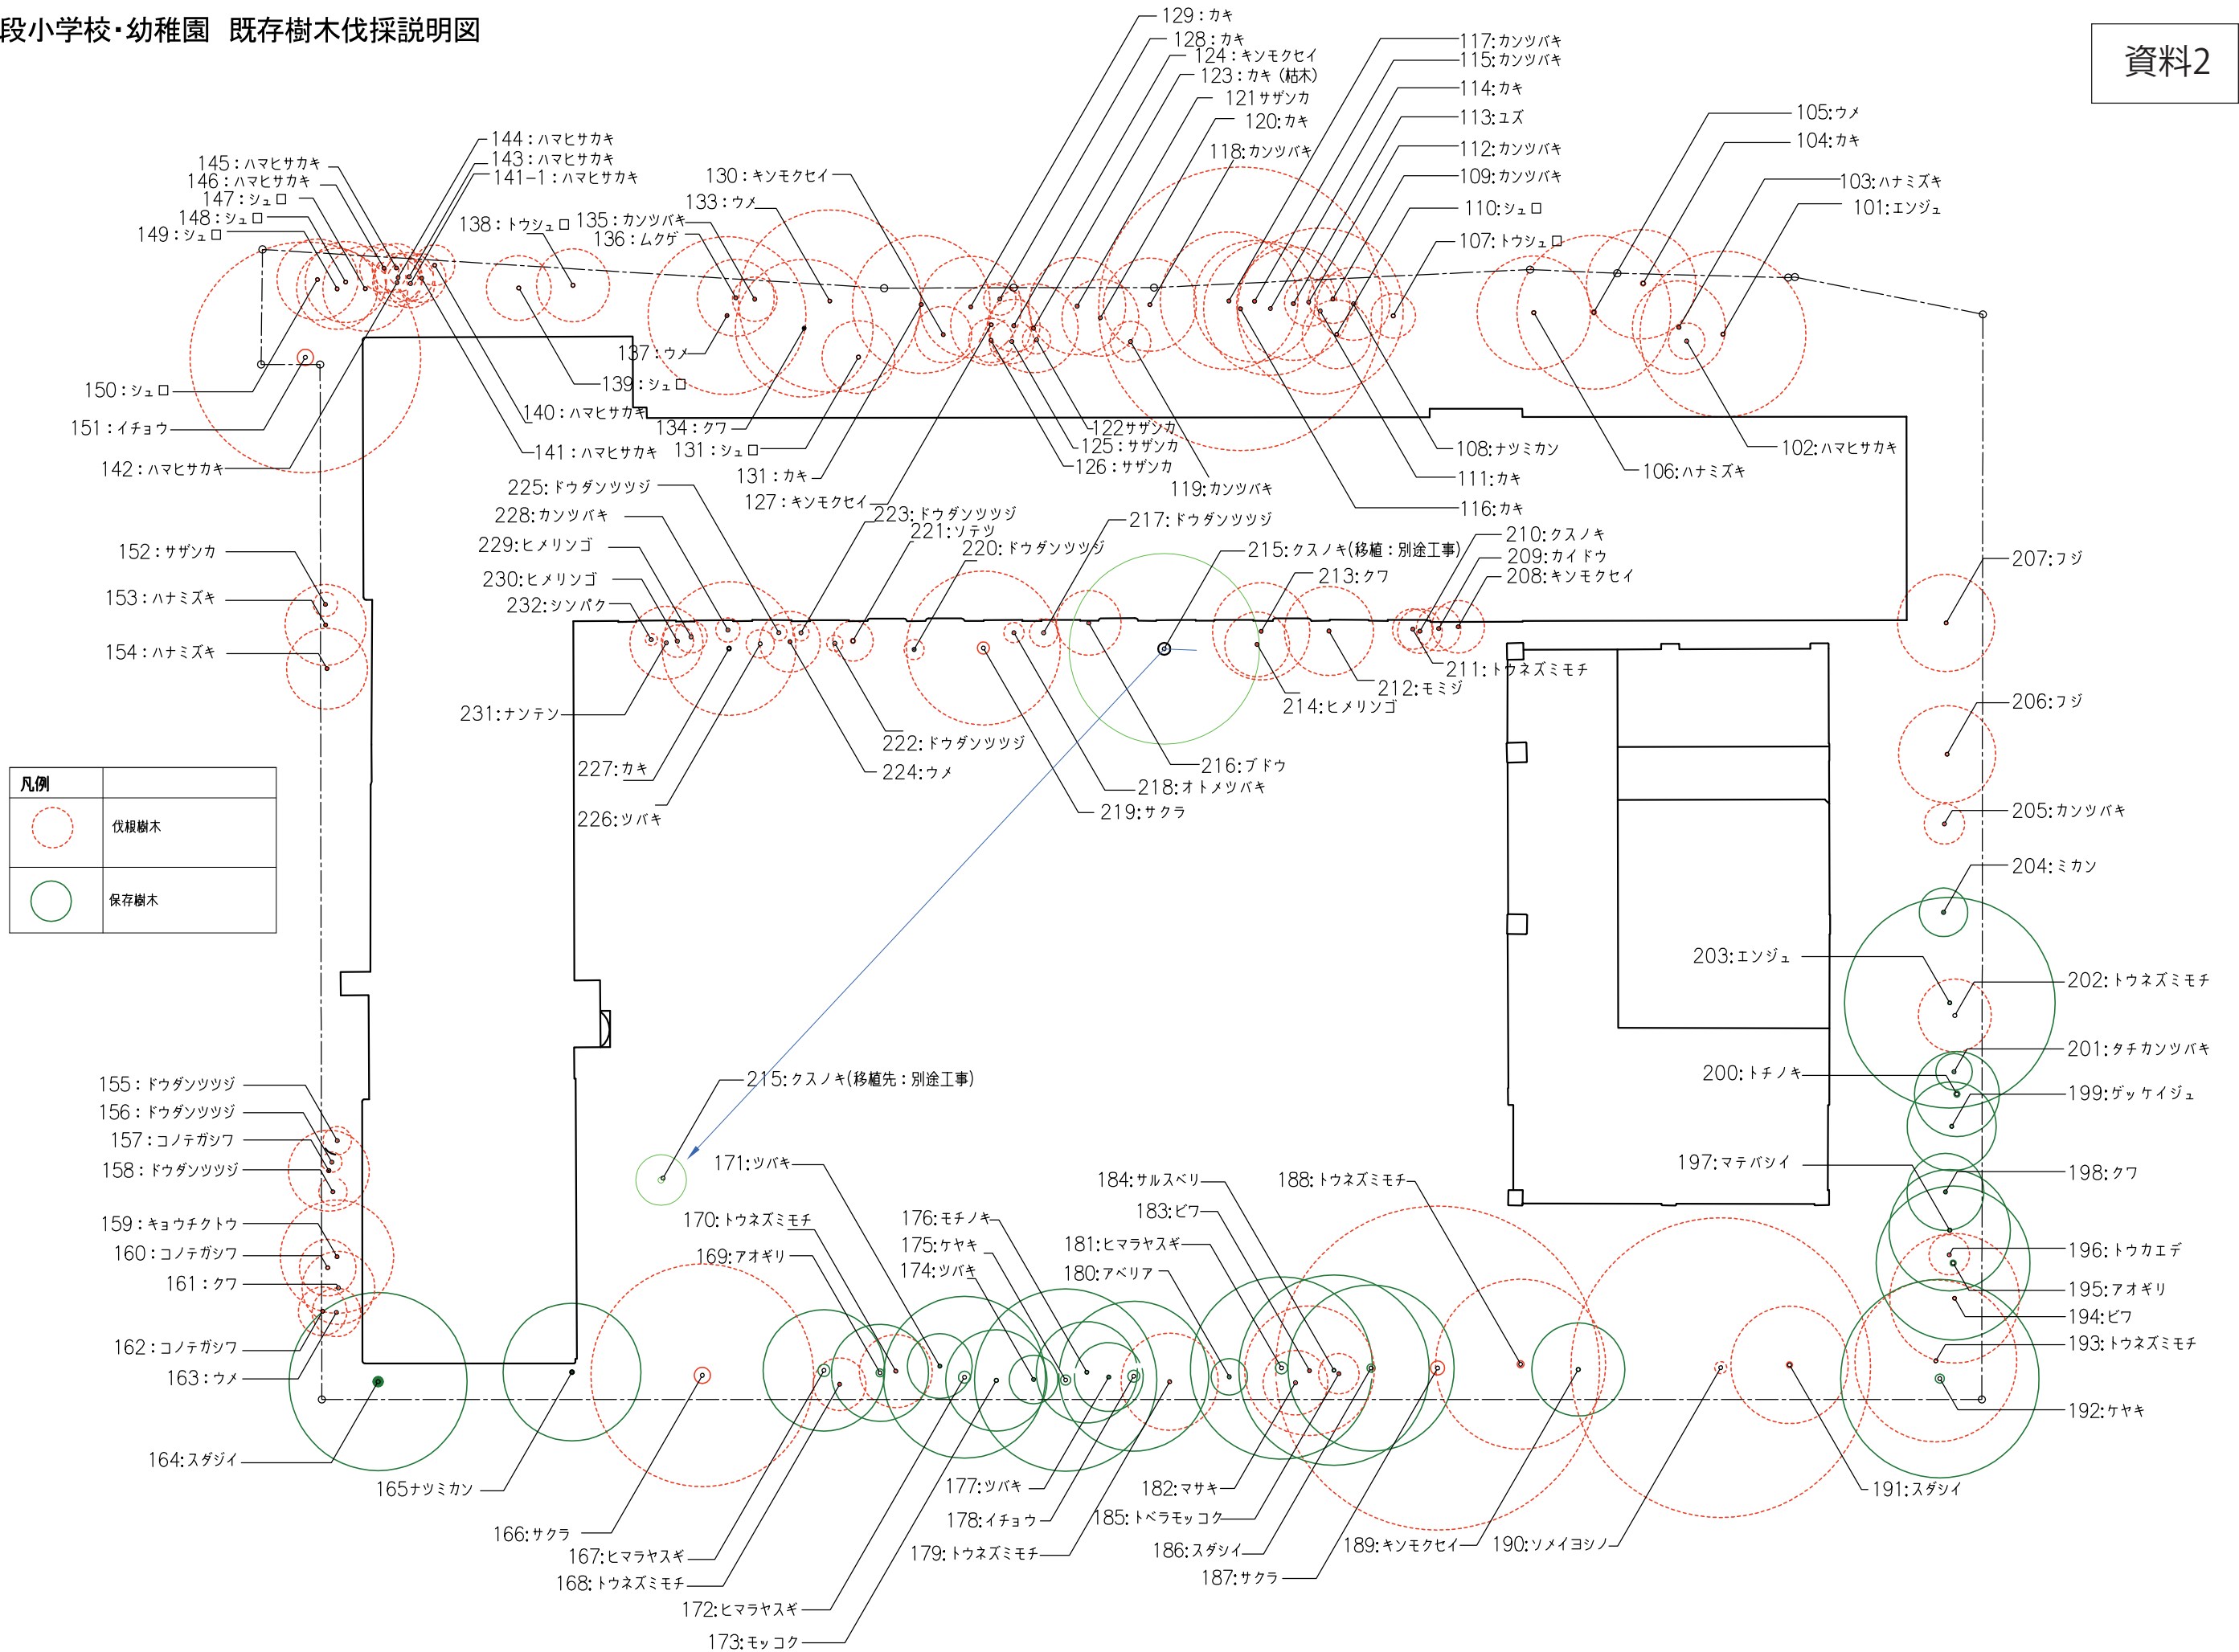

※注：現在計画段階のため変更になる可能性があります。

## 九段小学校・幼稚園仮校舎(旧区立九段中学校) 施設概要

所在地	千代田区富士見1-1-6
敷地面積	5,131.9㎡
延床面積	4,385㎡(校舎棟) 673㎡(体育館棟)
構造	鉄筋コンクリート造 地上4階・地下2階 (校舎棟) 鉄筋コンクリート造 地上3階 (体育館棟)

## 各階主要諸室

	西側校舎(A棟)	東側校舎(B棟)
4階	家庭科室 ランチルーム 普通教室(5~6年生)	
3階	理科室 図書室 普通教室(3~4年生)	
2階	職員室 校長室 普通教室(1~2年生)	
1階	昇降口 保健室 主事室	[幼稚園] 遊戯室 教材倉庫 図工室
地下1階		アフタースクール
地下2階		(不使用)

	体育館棟
1階	[幼稚園] 保育室、遊戯室、職員室
2階	体育館
3階	