


現況イメージ図(整備前)

Ⅱ期区間

平面図

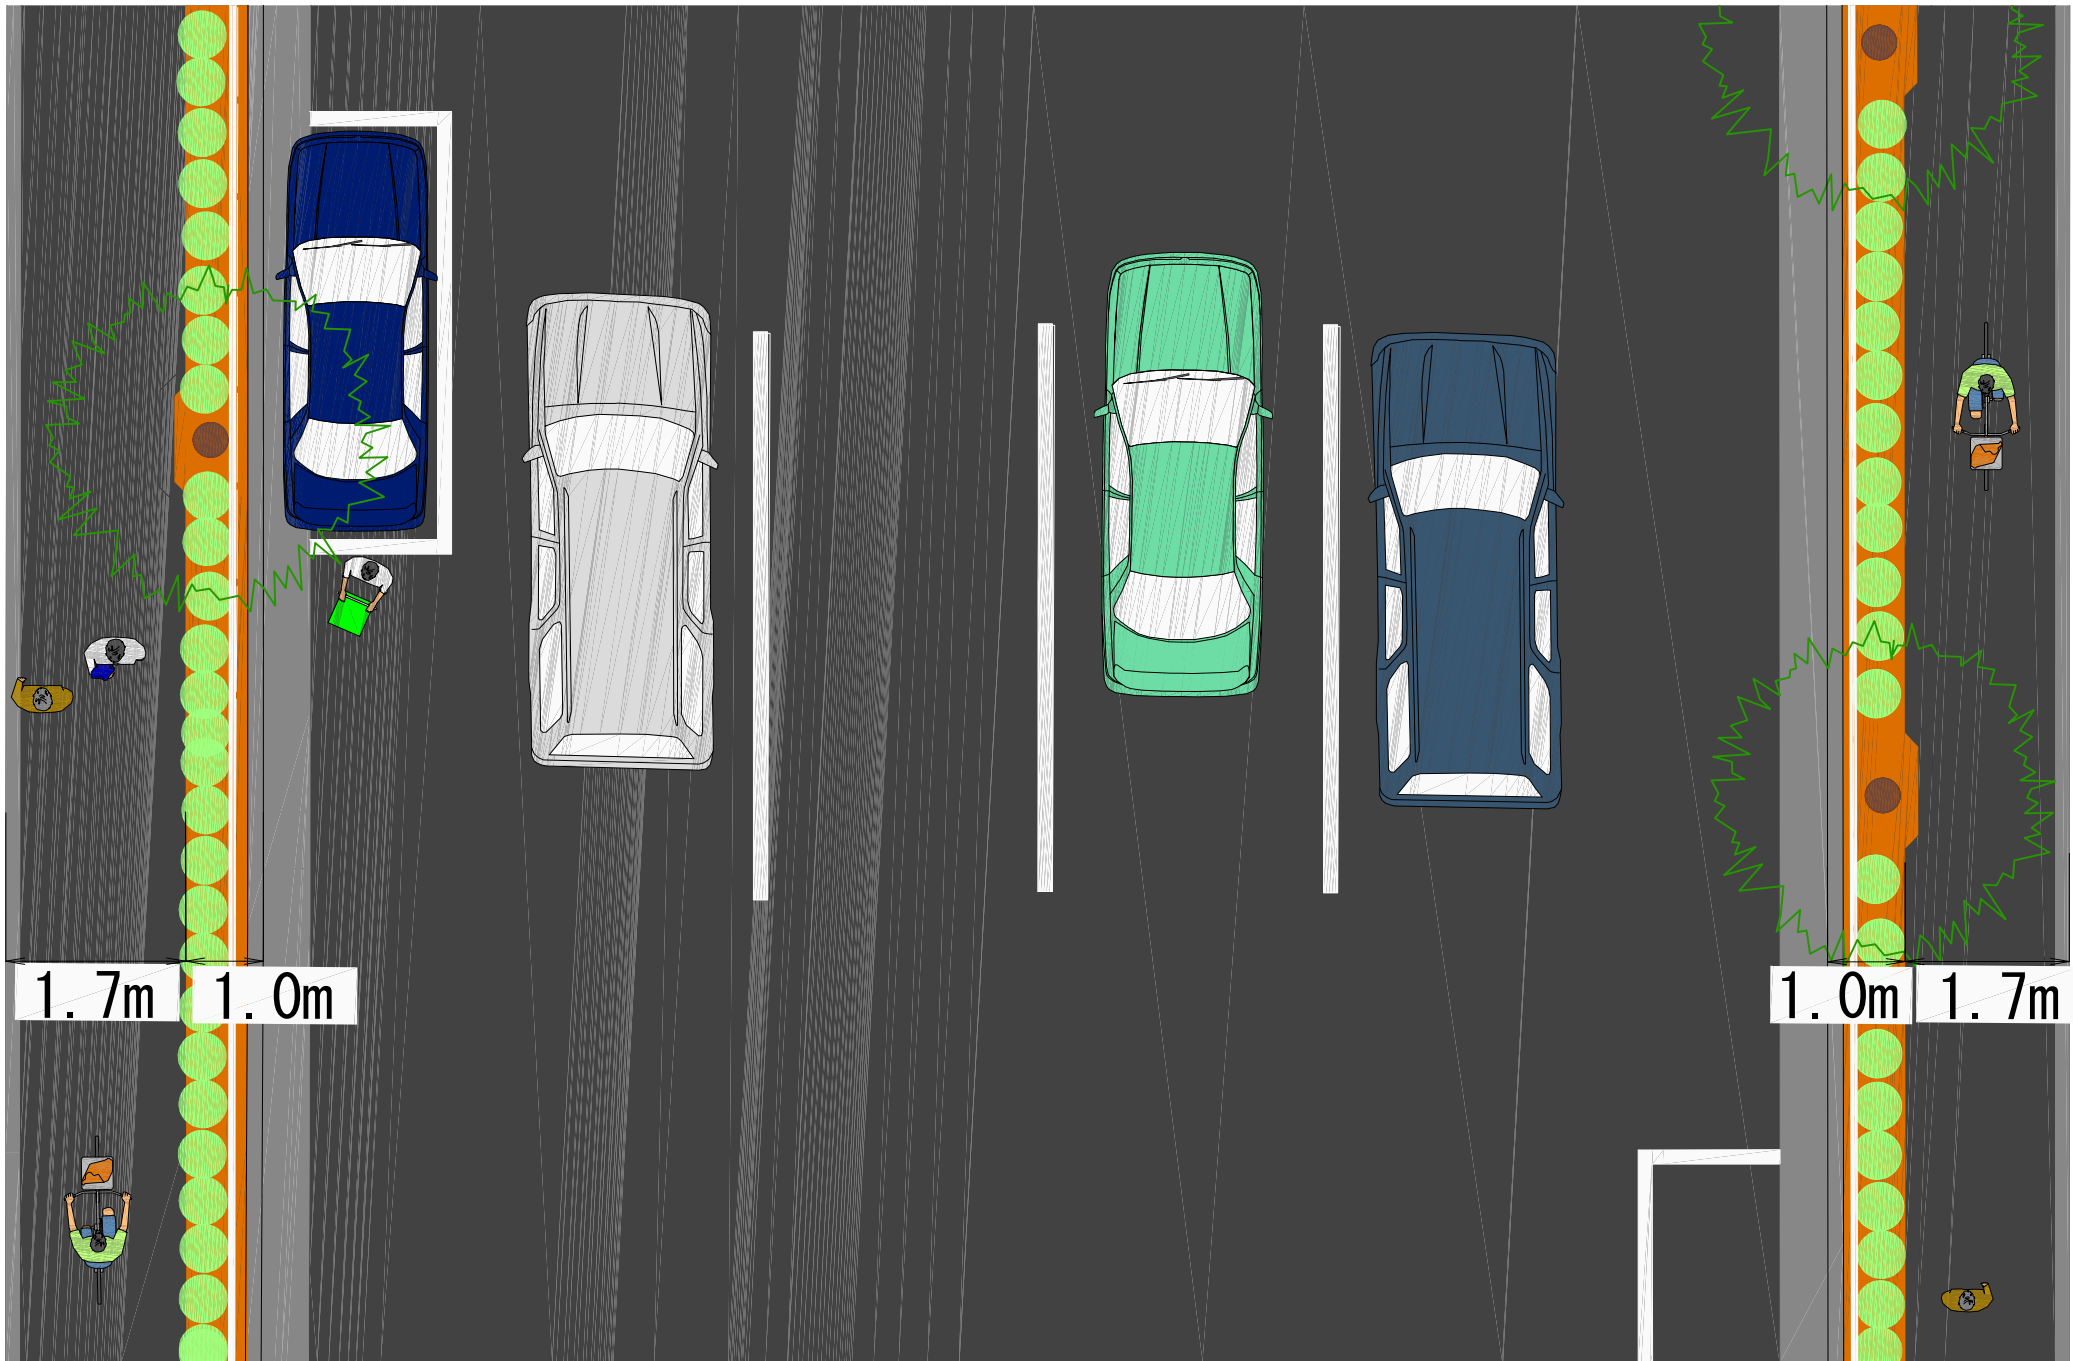

横断図

