


整備計画イメージ図(整備後)

平面図

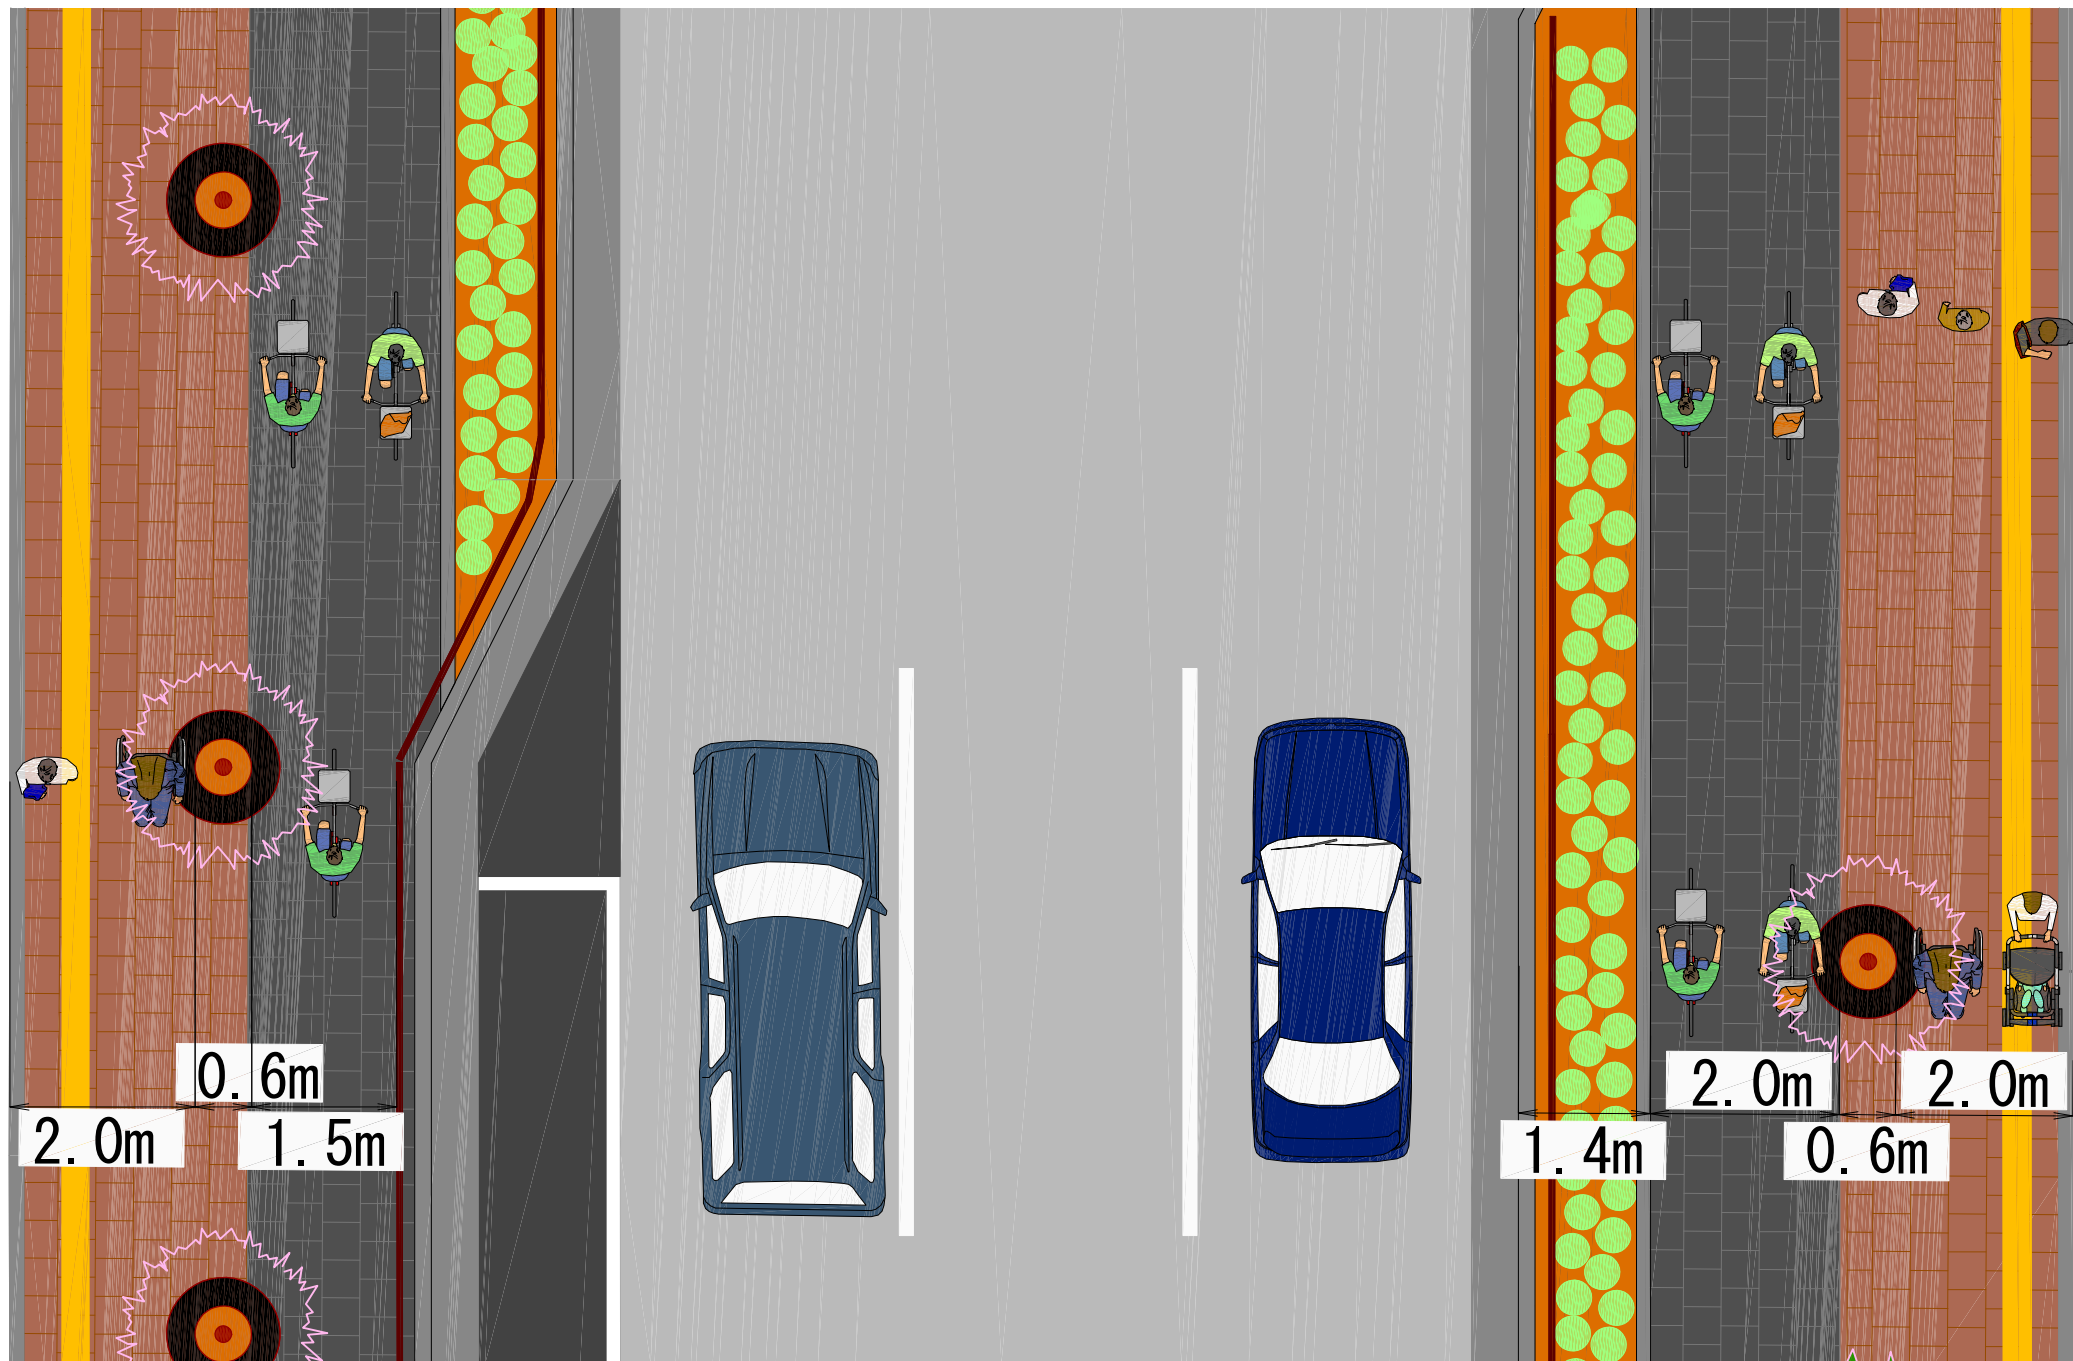

横断面図

