

■前回（11/15）協議会の意見

■水景施設

- 01-1 ・噴水と水飲み場を分離する → 全体平面図
01-2 ・子供用プールの仕切り対応

■遊具

- 02 ・ターザンロープは直線状のものにしてはどうか
・遊具はシンプルでスリリングなものに変更できないか
→ 検討中

■歴史的施設

- 03-1 ・下段のライオン像の扱いについて
03-2 ・井戸枠の設置方法 → 全体平面図

■照明

- 04 ・照明については客観的な資料を提示する
→ 照明配置図

■トイレ

- ・トイレについては親子便座対応にする
→ 詳細設計にて対応

■舗装

- ・舗装のサンプルの提示 → 提示
05 ・ウッドデッキの構造について → 舗装平面図

■その他

- 06 ・バギー等の車止め対応 → 施設平面図
07 ・ちよくるの配置について → 全体平面図



全体平面図

※公園全体の細かな形状を微修正

子供用プール
日よけキャノピー
01-1 噴水と水のみを分離
01-2 仕切りについては夏季に仮設仕切りにて対応

噴水施設
水飲み場
子供用トイレ
階段
ライオン像 (小)

03-1 ライオン像(小)の設置

時計
スロープ (8%)
井戸枠利用イメージ
井戸枠

上段広場
1100m²

中段広場
900m²

下段広場
1250m²

03-2 井戸枠の設置・利用

時計
07 ちよくるの配置を変更
ちよくる (8台)
水飲み場
あずまや
トイレ+倉庫
ウッドデッキ
シンボルツリー

電話BOX
CCBOX
歴史解説サイン・カ石
園路 (4%)
15台
エントランス広場
450m²


二七通り口
二七通り
エントランス小広場
75m²

東郷坂
東郷坂口
バリアフリー動線
階段
番町学園通り口

黒：計画高さ
青：現況高さ
既存樹木
新植樹木


サイン※新植樹木
※既存樹木
ライオン像
園路 (8%)
植栽帯+ベンチ

黒：計画高さ
 青：現況高さ
 既存樹木
 新植樹木

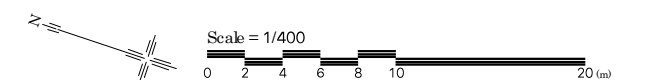


断面図 (S=1/200)

A-A断面図

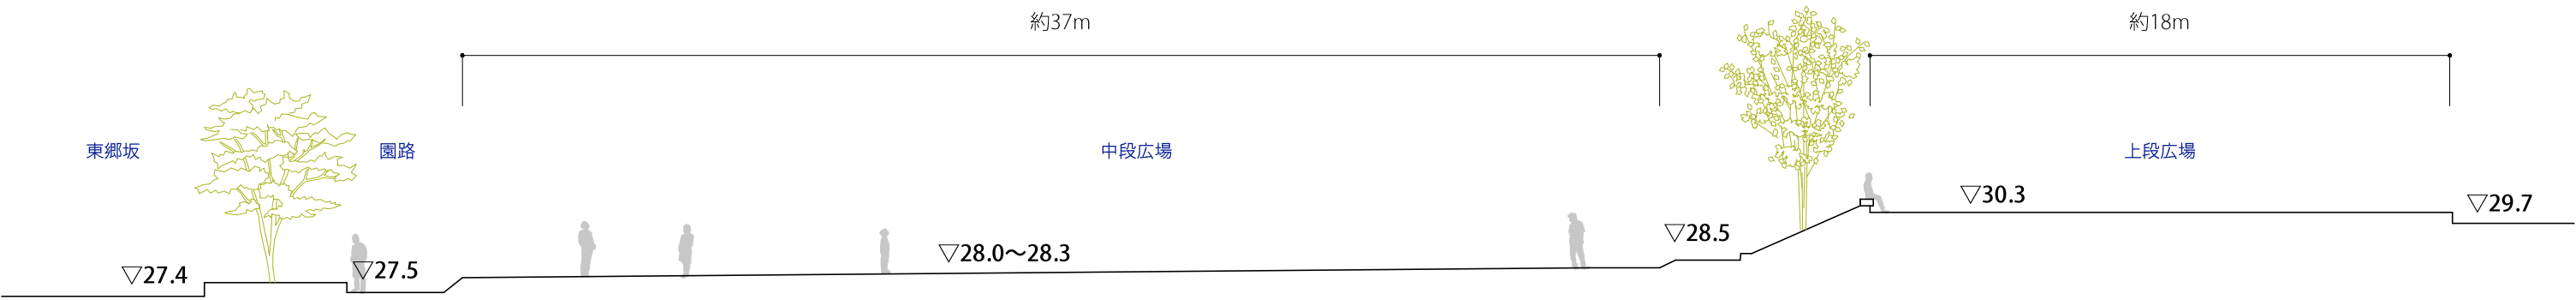


B-B断面図

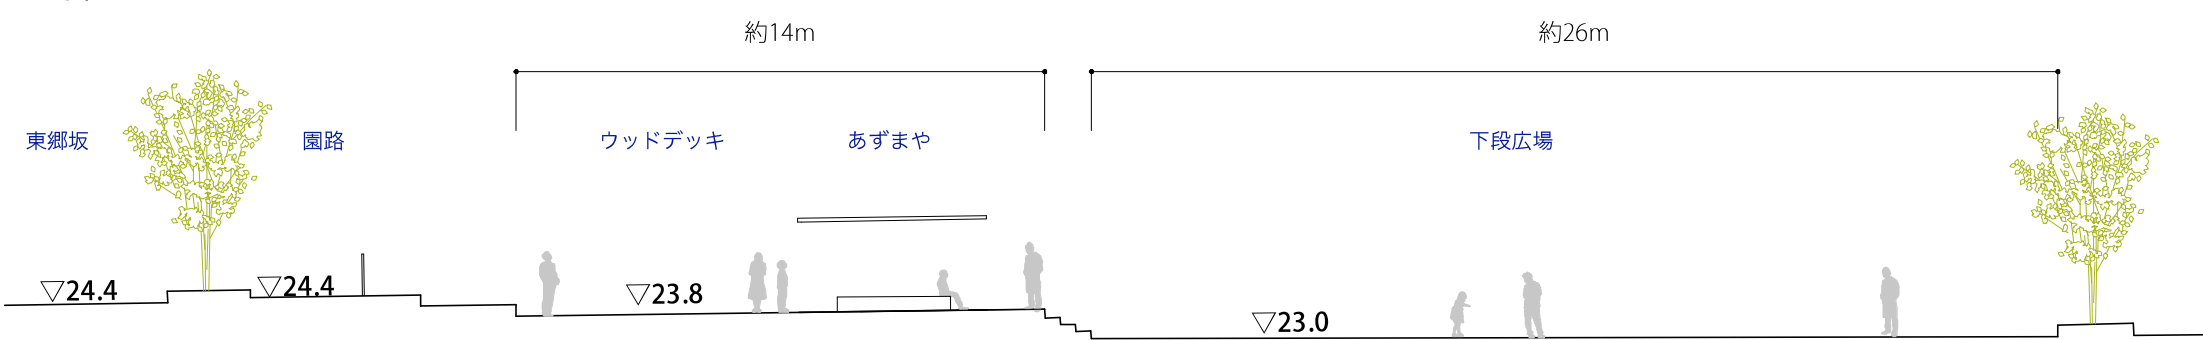


平面図




C-C断面図

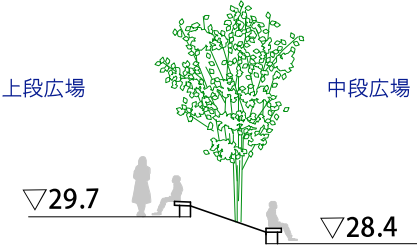

D-D断面図

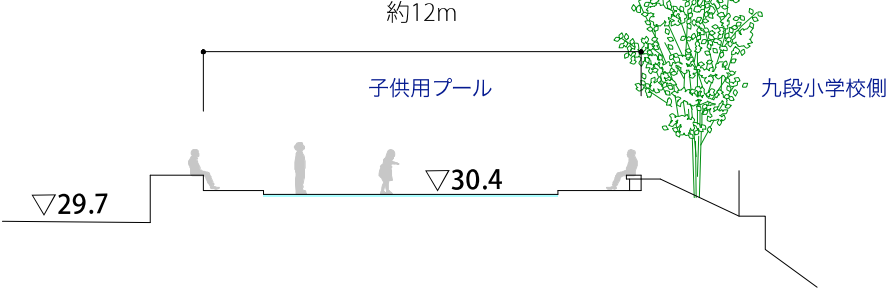

E-E断面図

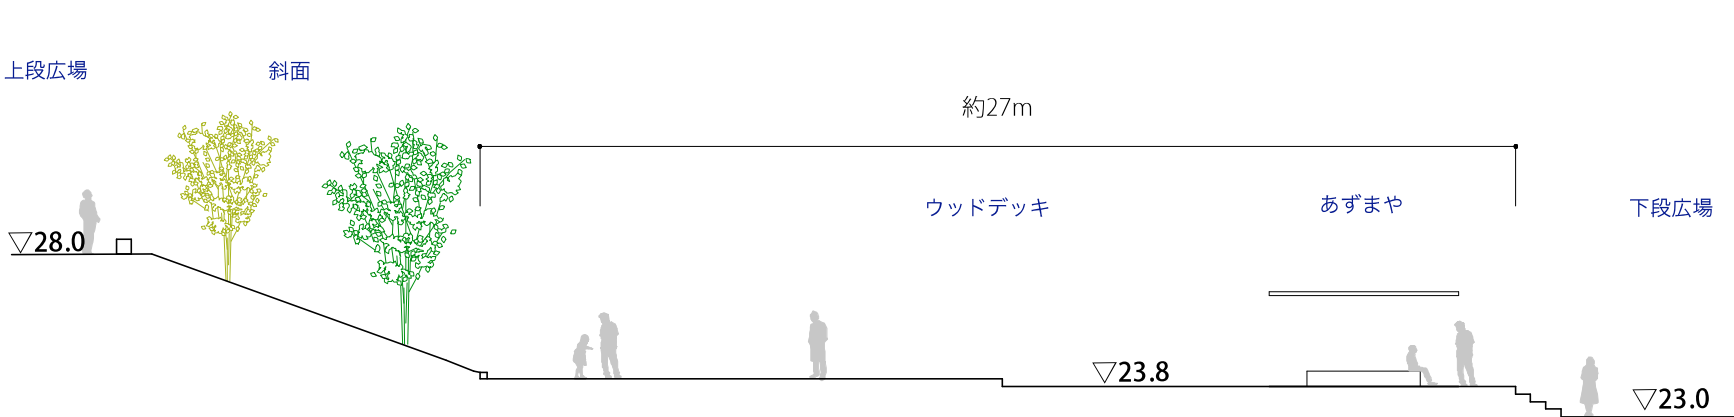

施設配置

- ・勾配が5%を超える箇所には手すりを配置する
- ・極力、転落防止柵が出ないように設計上の配慮を行う
- ・柵や車止めのデザインについては、公園全体のデザインに合うようシンプルなものを選定する
- ・素材及び色彩は数を増やさず、公園全体での統一性を図る

- 四阿・キャノピーイメージ
- ・利便性が高くシンプルなデザイン



- 車止めイメージ
- ・直線を用いたシンプルなデザイン

06
バギーが通ることができるように900mm程度の隙間を確保



- 転落防止柵イメージ
- ・鉄を素材に使ったシンプルなデザイン



- 手すりイメージ
- ・鉄を素材に使ったシンプルなデザイン
(柵類の中で最も多く設置されるため、シンプルで公園の中で主張しすぎないように配慮する)



- 横断防止イメージ

- ・縁石により横断防止のを明示する
- ・乗り越えて斜面にアクセス可能

