



全体計画平面図

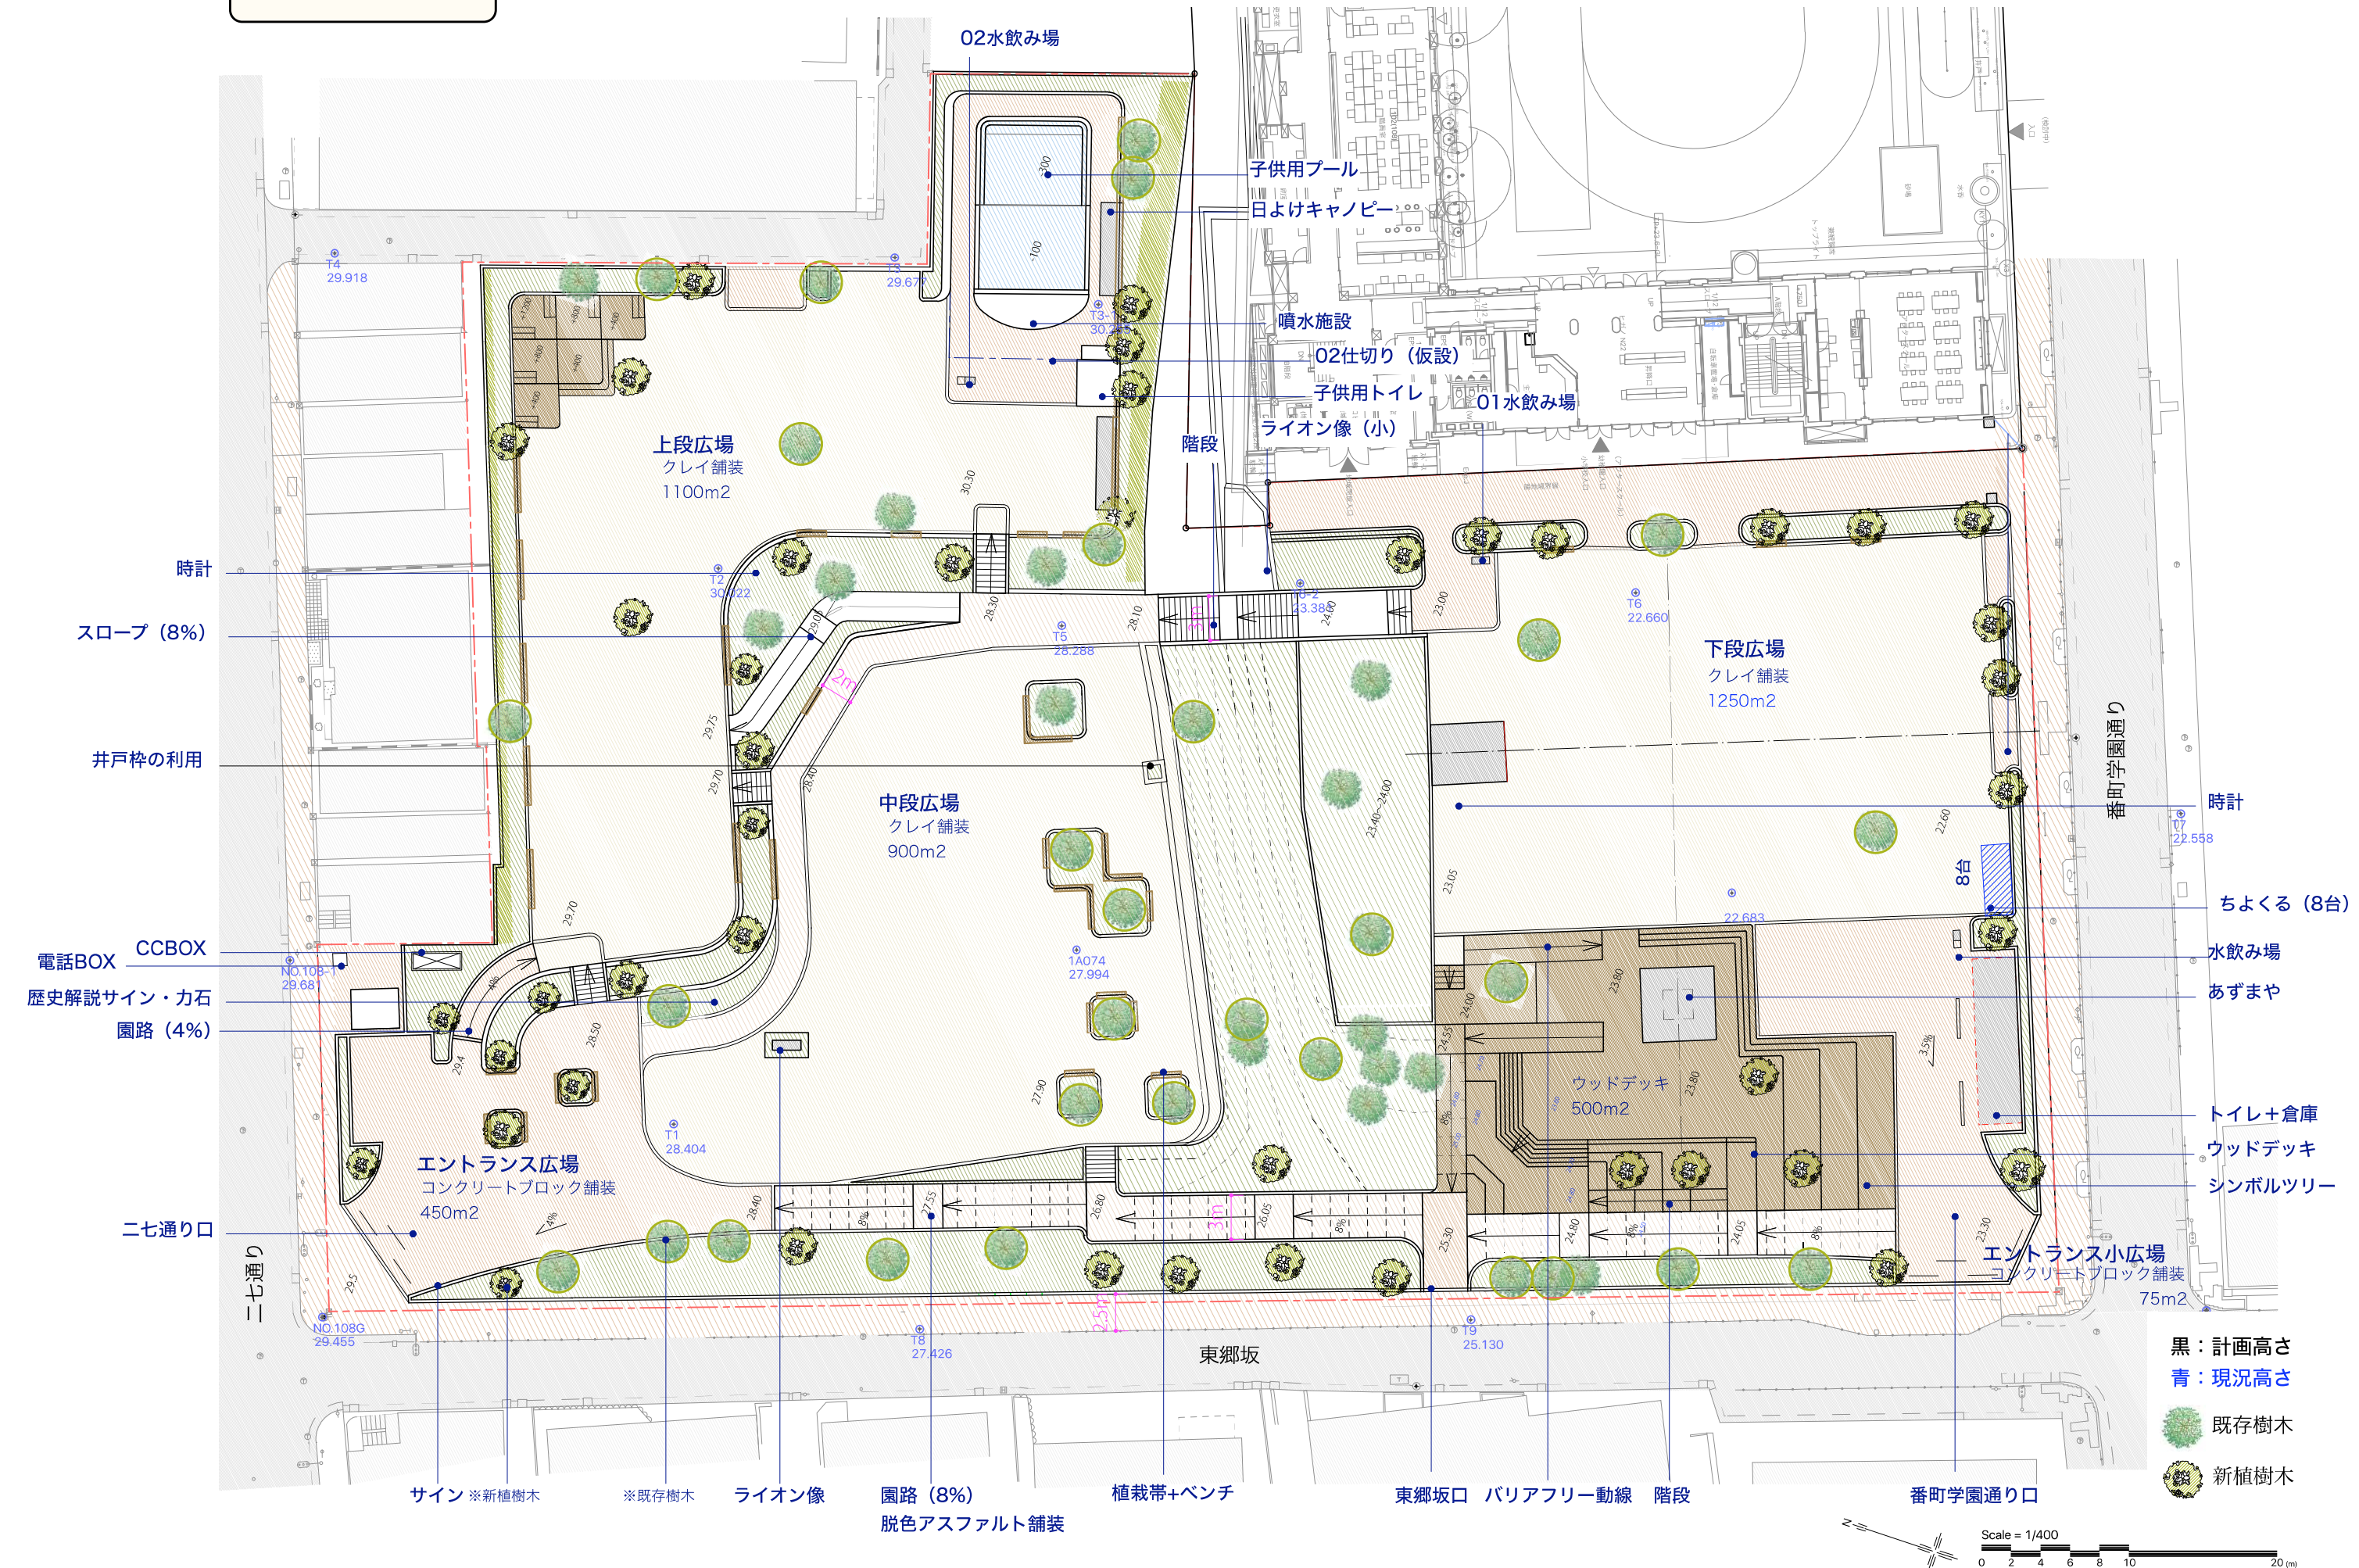


断面図 (S=1/200)

A-A断面図

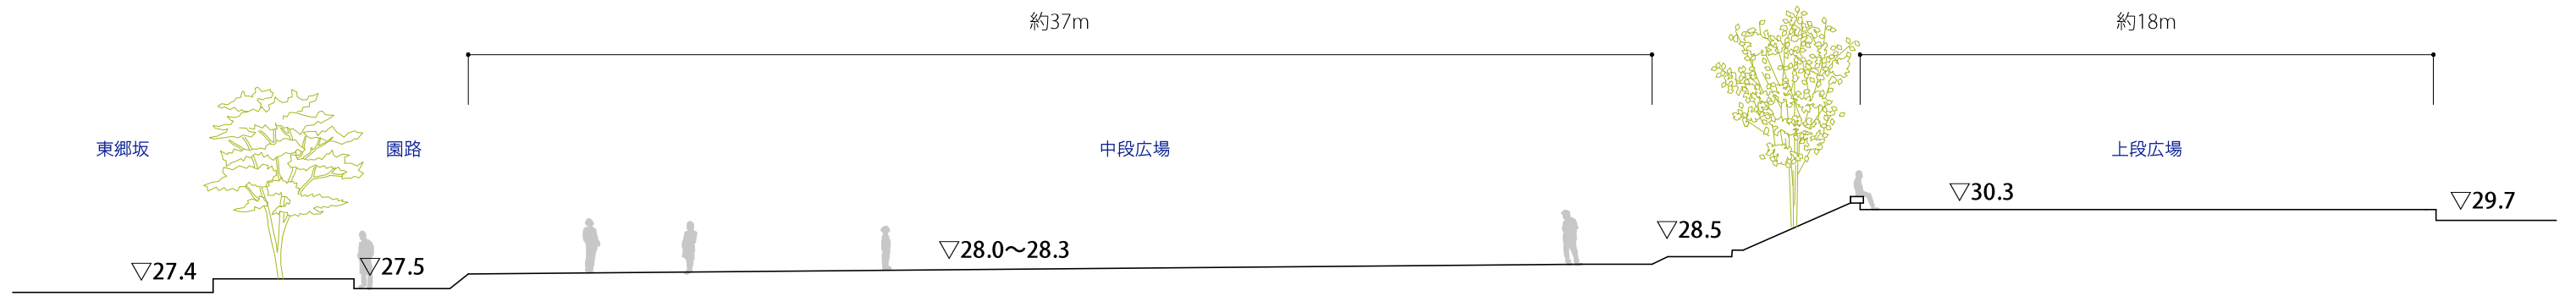

B-B断面図

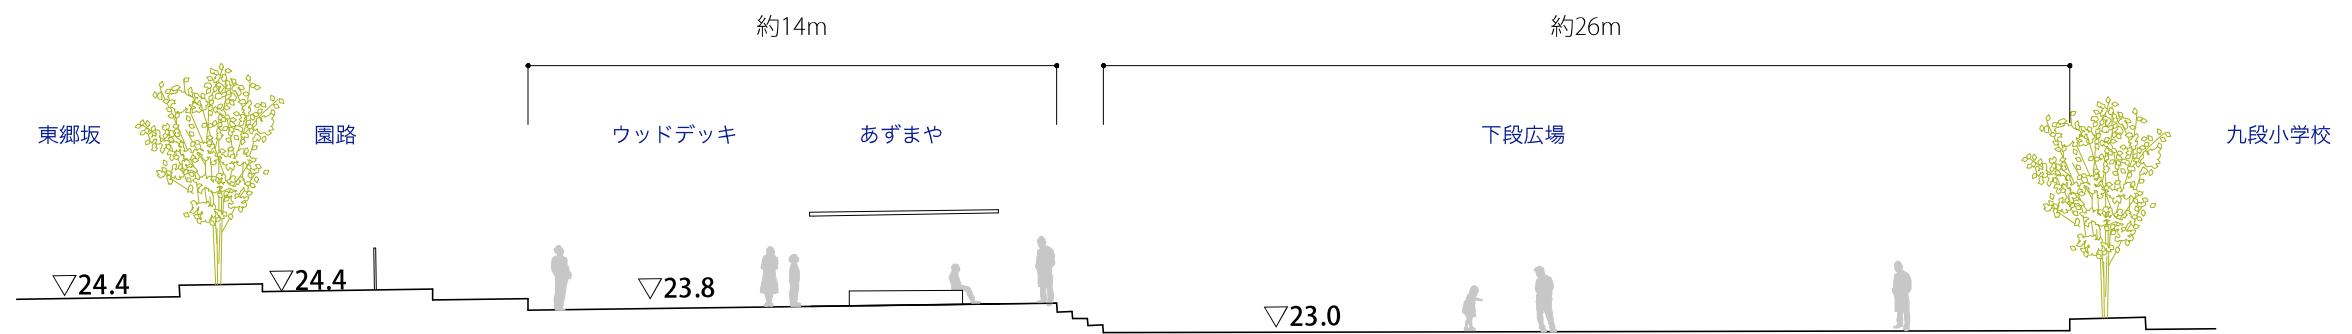


平面図




C-C断面図



D-D断面図

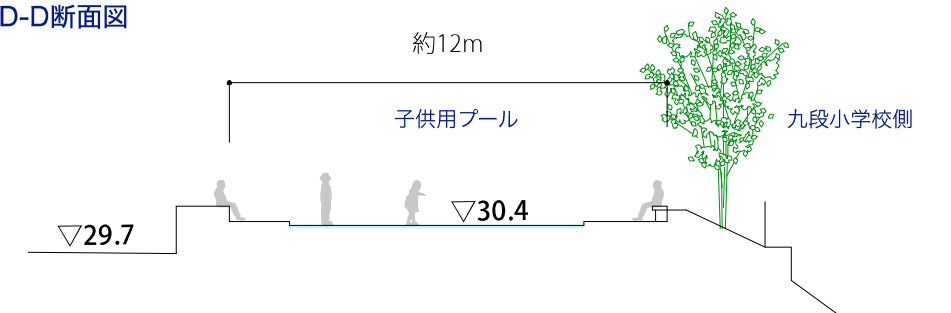

E-E断面図

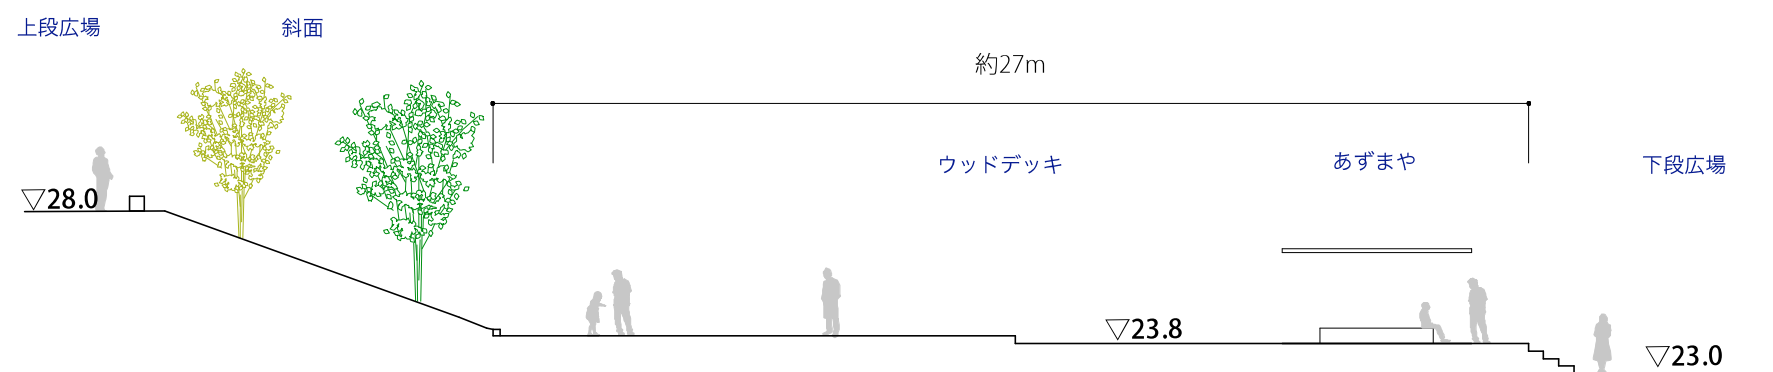

施設配置計画

- ・勾配が5%を超える箇所には手すりを配置する
- ・極力、転落防止柵が出ないように設計上の配慮を行う
- ・柵や車止めのデザインについては、公園全体のデザインに合うようシンプルなものを選定する
- ・素材及び色彩は数を増やさず、公園全体での統一性を図る




東郷元帥記念公園 高木状況図

幹周り	C	120cm以上
健全か健全に近い	A	●
注意すべき被害	B1	●
著しい被害	B2	●
著しい被害	C	×

記号	区分
●	保全する樹木
●	伐採する樹木
○	移植時根鉢径

イ	イチョウ	ソ	ソメイヨシノ	ラ	ヒマラヤスギ
ク	クスノキ	タ	タブノキ	ム	ムクノキ
ケ	ケヤキ	ト	トウカエデ	ユ	ユリノキ
ス	スダジイ	ヒ	ヒガンザクラ		

凡 例	
○ Bn	基準点
□ Kn	境界点
⊕	下水マンホール
⊖	電気マンホール
⊙	電話マンホール
⊗	ガスマンホール
⊖	未分類マンホール
□	消火栓
⊕	仕切弁
⊖	制水弁
⊕	止水弁
⊖	バルブ
□	量水器
⊕	電柱
⊙	照明灯
⊙	公園灯
⊙	ゴミカゴ
⊕	し型溝
⊕	グレーチング
□	集水樹
⊕	独立樹(広葉樹)
⊕	独立樹(針葉樹)
⊕	独立樹(ヤシ科)
⊕	生垣
⊕	プランター
⊕	車止め
⊕	カーブミラー
⊕	鉄・欄
⊕	手すり
⊕	植込み欄(緑)
⊕	垣・欄
⊕	塀
⊕	コンクリート塀
⊕	ブロック塀
⊕	木製コンクリート欄
⊕	コンクリート被覆
⊕	石積被覆
Co	コンクリート舗装
As	アスファルト舗装
In	インターロッキング舗装
ダスト	ダスト舗装
クレイ	クレイ舗装
SH	鉄平石乱張舗装
タタキ	タタキ
⊕	スツール

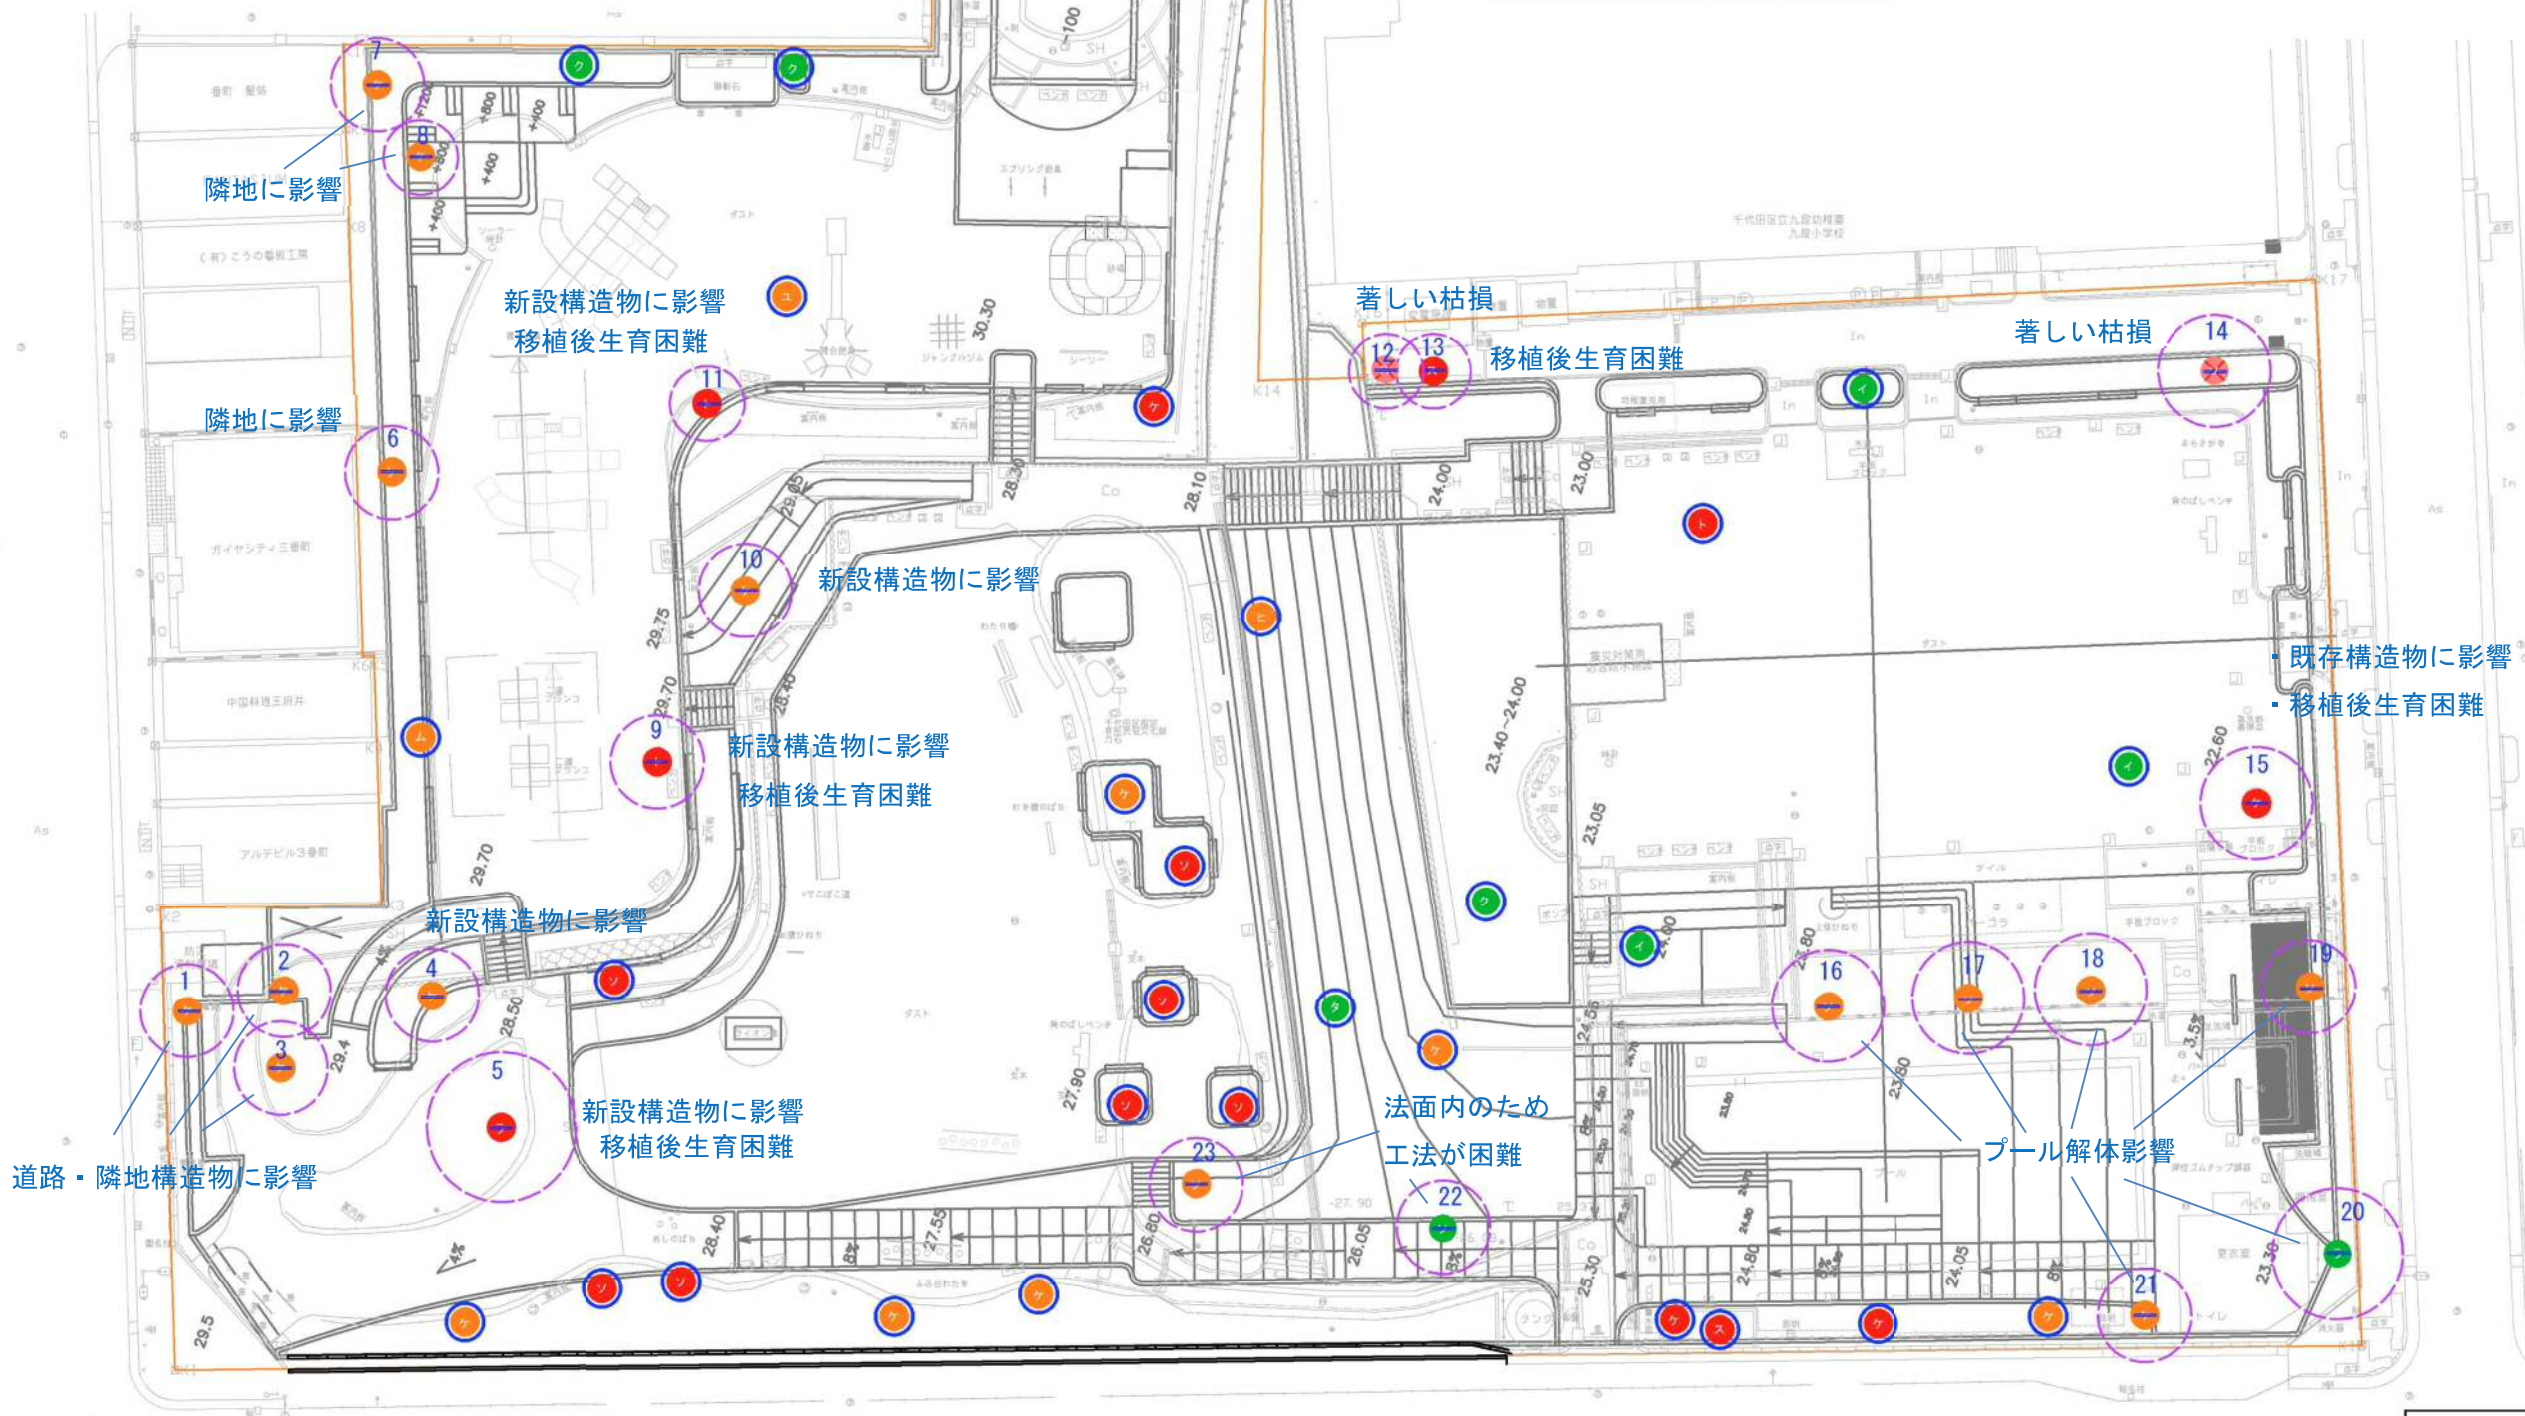

高 木 C ≥ 1.2m (直径40cm以上)	
保全	30
伐採	23
計	53