# 東郷元帥記念公園の改修について

## 東郷元帥記念公園・コンセプト

#### 01 多様性の確保・使いこなしの継承

- ・おいかけっこ、ラジオ体操、休憩など 様々な使い方を許容する公園デザイン
- ・座れる場所や木陰の確保
- ・下段の広場と中段の広場を繋ぐ坂の継承




#### 02 周辺との連続性の確保

- ・公園エントランスの設え
- ・東郷坂の動線を補う公園園路の創出



## 03 歴史性の継承

- ・帝都復興公園のシンメトリー性
- ・東郷元帥邸宅の面影(ライオン像など)
- ・力石など歴史を感じさせるものの継承 分かりやすいサイン表示
- ・大径木の保存

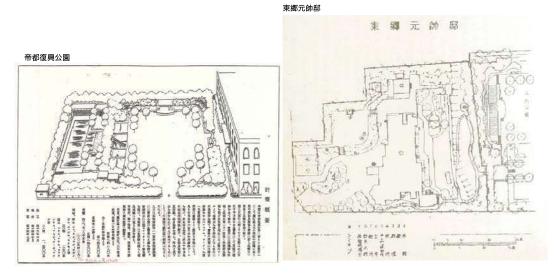



#### ■検討のポイント


- ・二七通り口エントランス広場広さ、レベル設定 →中段広場と繋ぐ
- ・エントランス広場の広さと園路(バイパス)の位置
- ・東郷坂エントランスの位置
- ・プール跡地の広場利用
- →A 案:園路と繋ぐか、B 案:下段広場と繋ぐか


#### A 案


#### 一体的な下段広場

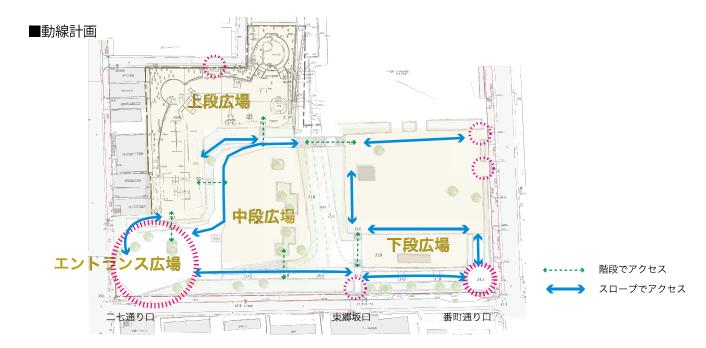

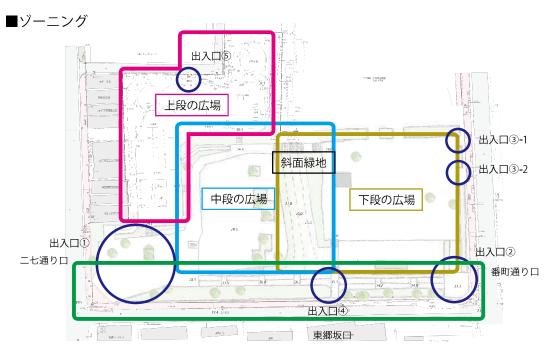


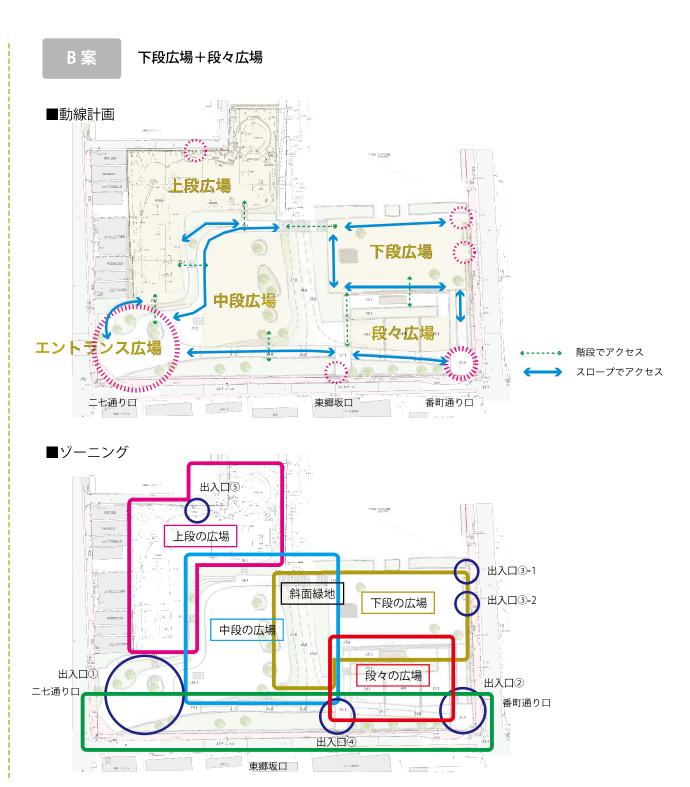

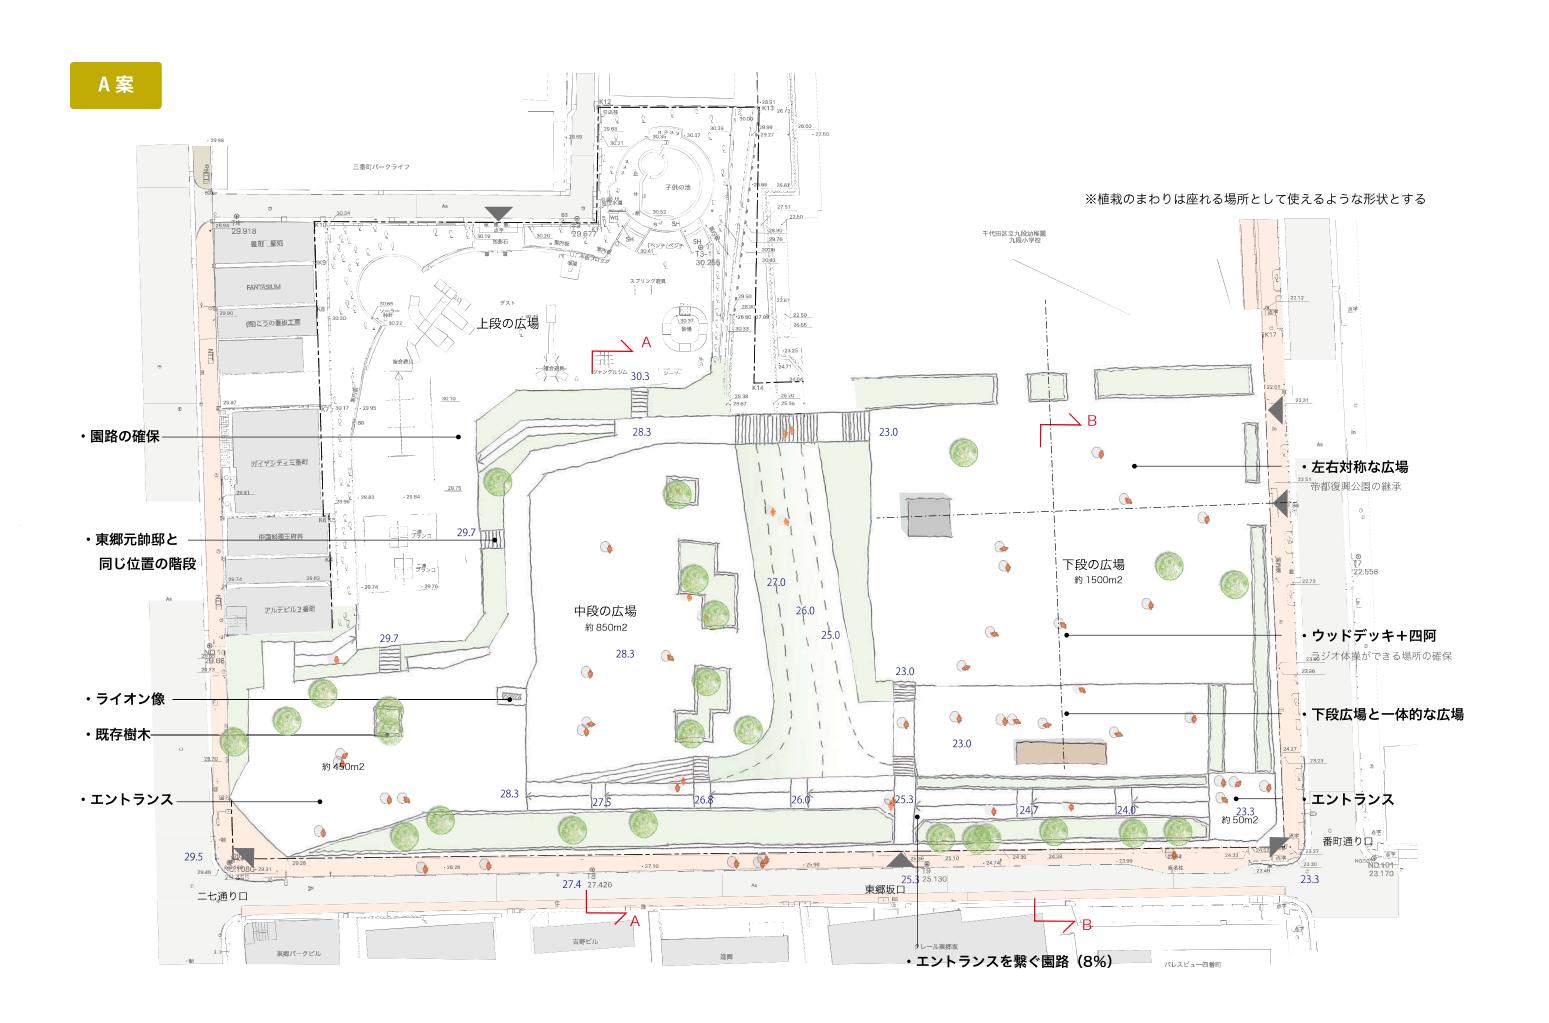

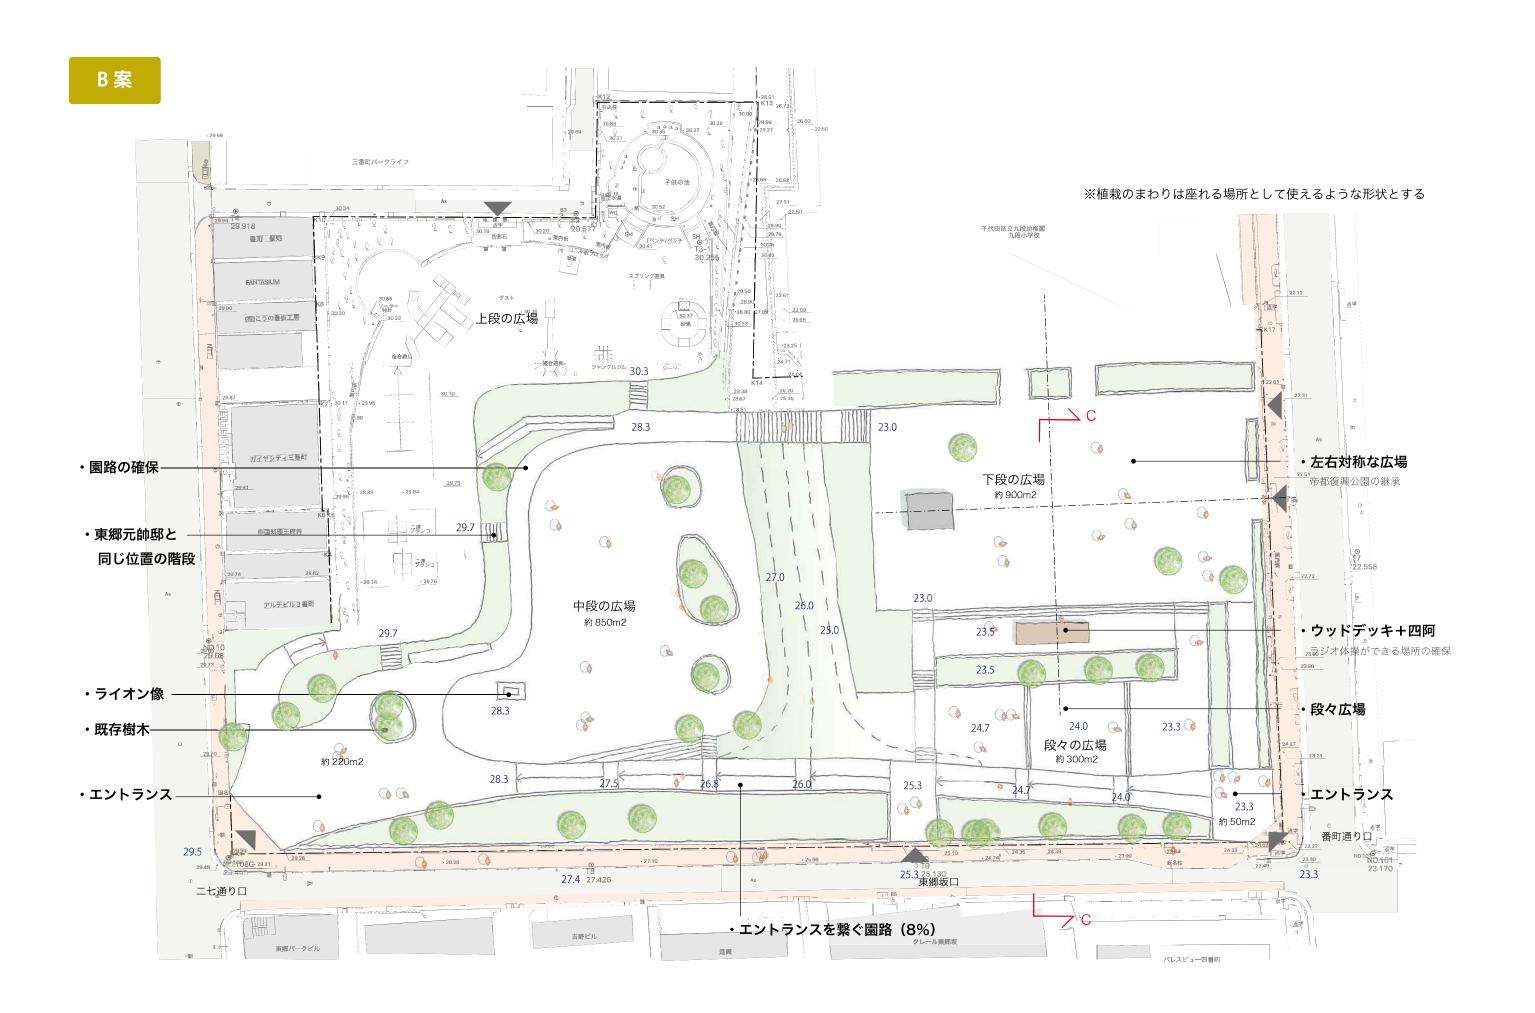


### ■A-A 断面図(S=1/200)

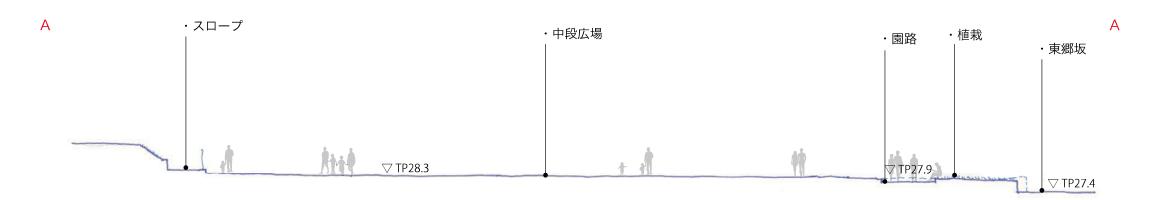


## ■B-B 断面図(S=1/200)


В

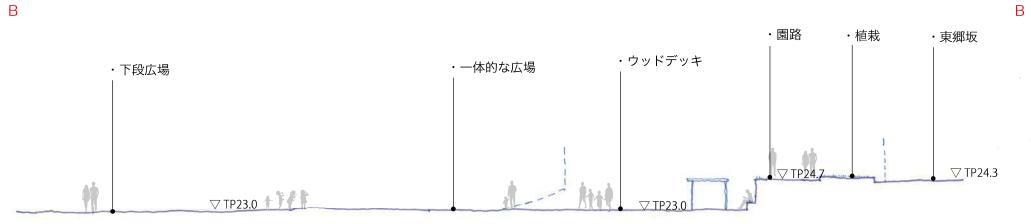

## ■C-C 断面図(S=1/200)

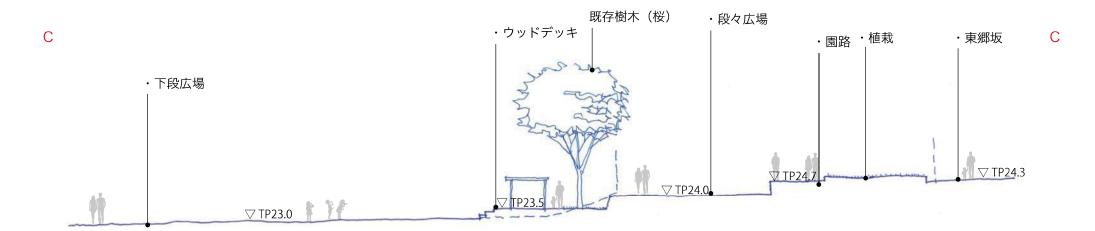

## A案イメージ図

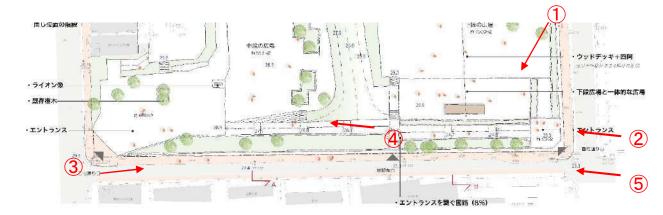











## B案イメージ図













# 参考事例

#### ■南池袋公園








段差を利用した多様な場所づくり

既存樹を生かした空間

緑豊かな園路

#### ■コレド日本橋アネックス



 



段差を利用した多様な場所づくり



自由に座れる空間