

東郷元帥記念公園の改修について

前回協議会での意見

■公園のプラン

- ・ A 案を中心に検討を進めていく（A 案を少し改良して、B 案的な要素を含める）
- ・ 東郷坂口から入って、下段にすぐ抜けるバリアフリーの斜路が一つ必要
- ・ 下段の広場とメインの園路の間にスタンド的に作って、階段を作ったほうが良い。そのほうが見通しが利く
- ・ 下段の広場は、A 案の方は植栽を加えないとだだっ広すぎて日差しが強く、日陰が欲しい。
- ・ 下段の広場を広く使いたい / 小さい子にとってはある程度スペースを区切りたい
- ・ バリアフリーの園路を作ると、自転車やスケートボード、そういうものがスピードを出してくることがある
方策としては車止めという話があるが、少し慎重に考えていきたい

■植栽・その他

- ・ 中段に桜があるので、下段の桜は必要ない
- ・ 貴重な昆虫もいるので、今ある植生も十分考慮する

- 1

東郷坂からのバリアフリー動線を確保しつつ
どう下段広場を拡張するか
→修正案
- 2


園路の計画・デザイン
→クランクにより配慮

3 上段広場、その他施設の計画・デザイン


A 案

一体的な下段広場


■動線計画

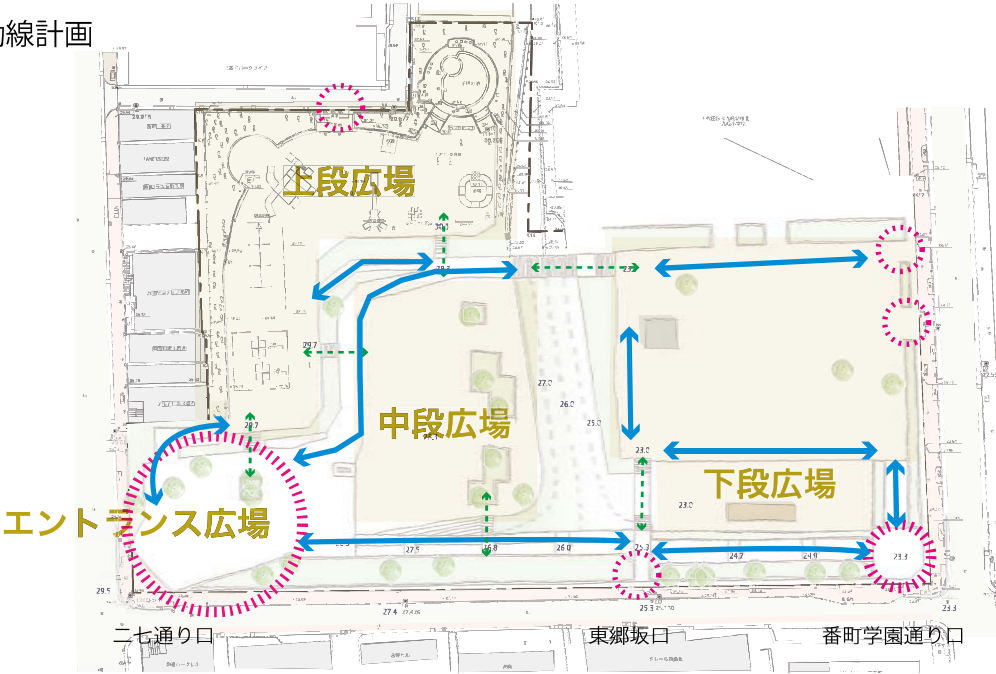

■ゾーニング

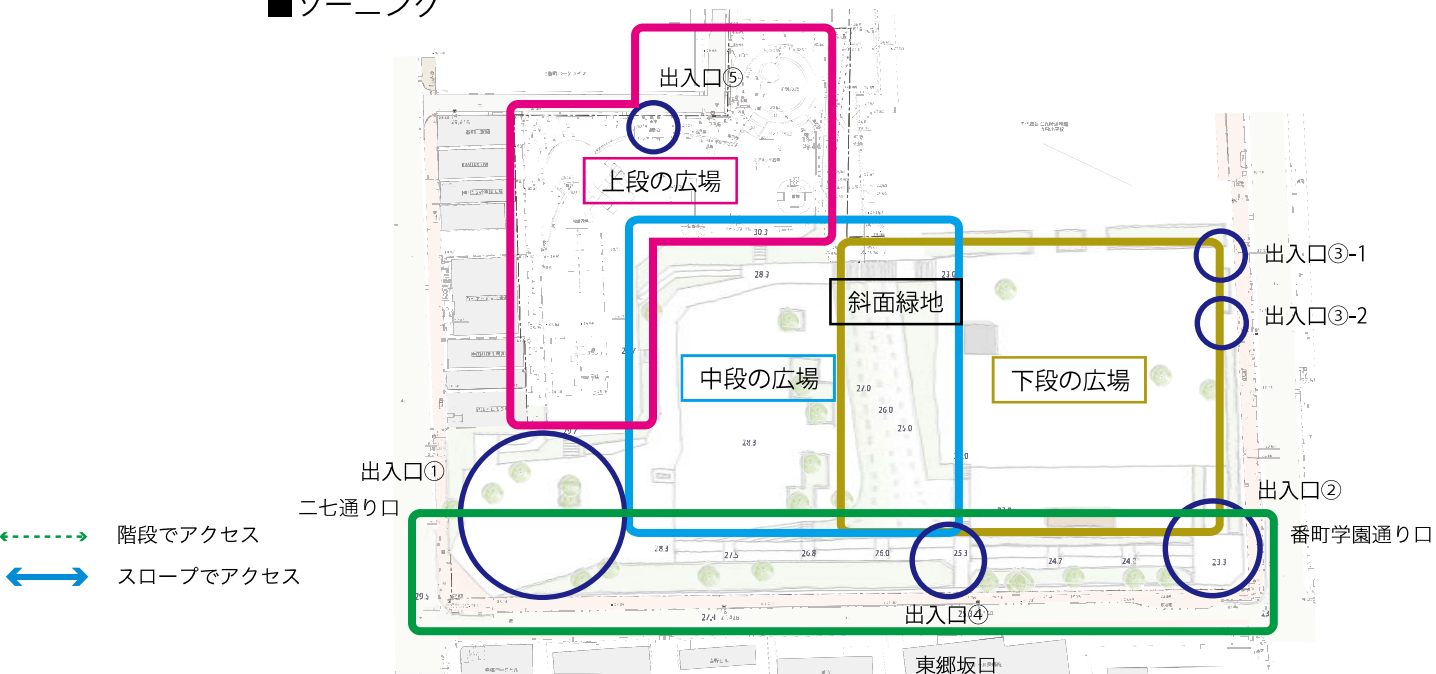

現況平面図

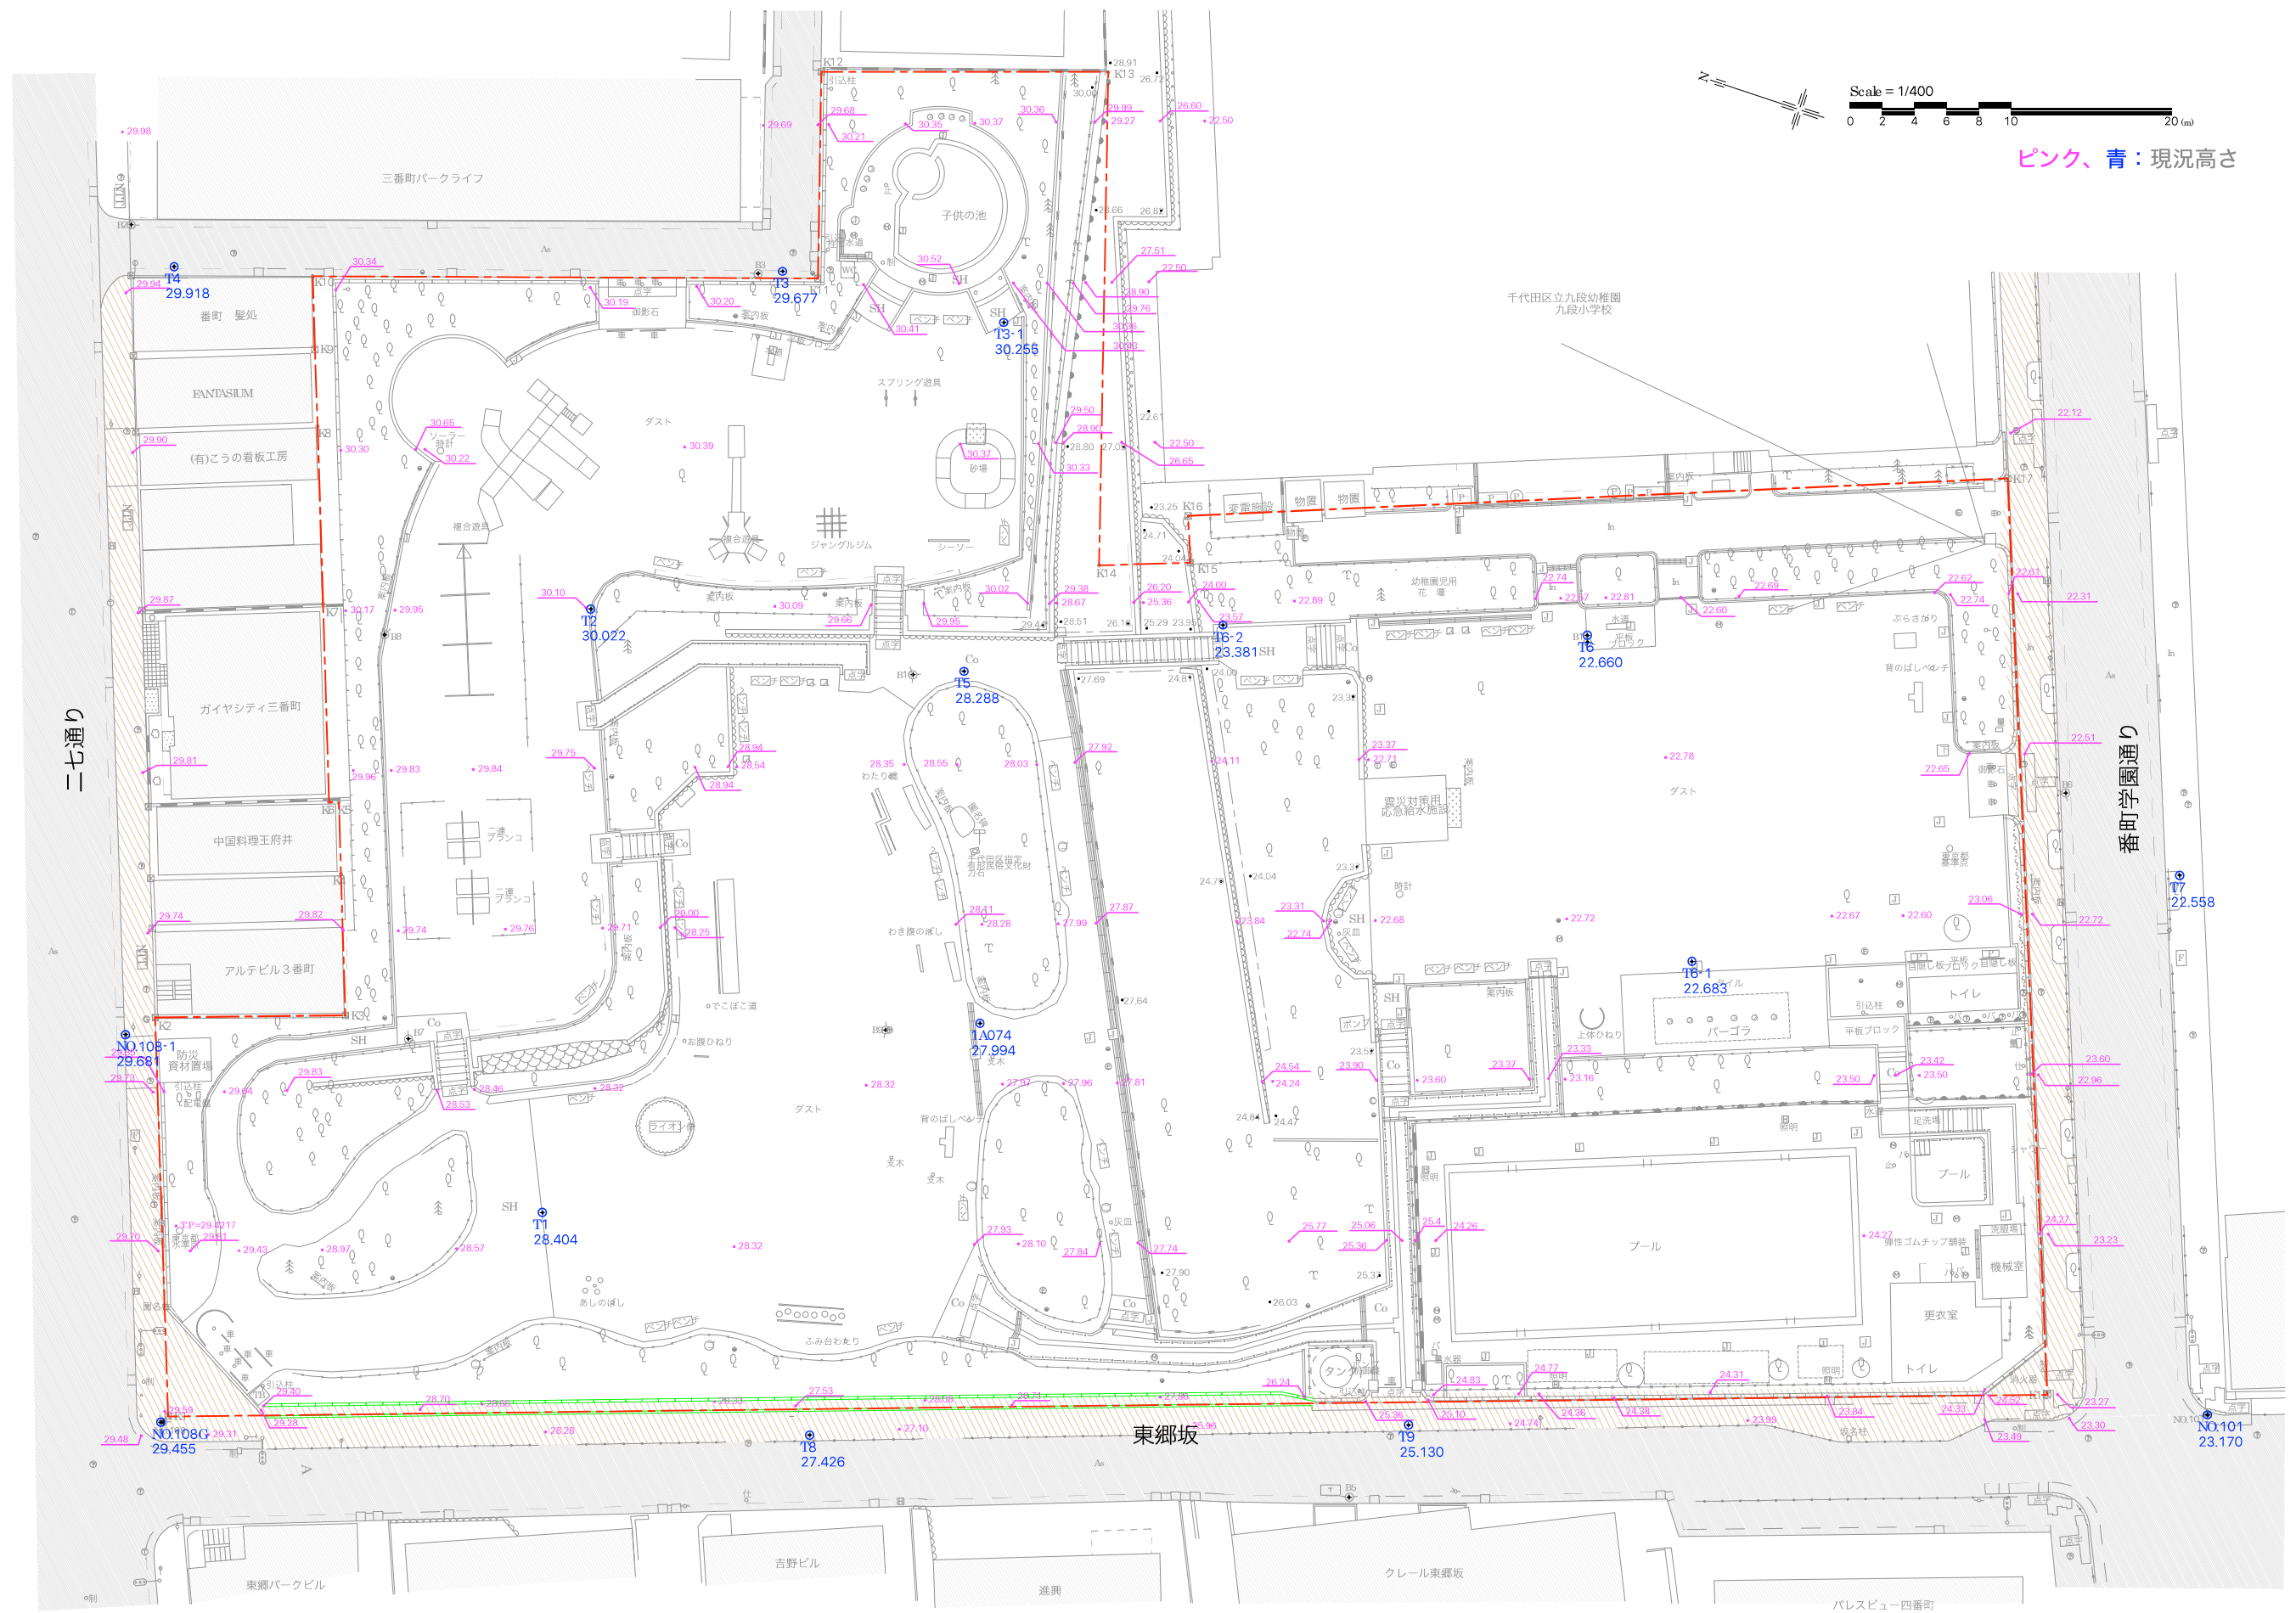

全体平面図



