


千代田区都市計画図 (都市施設・地区計画等)

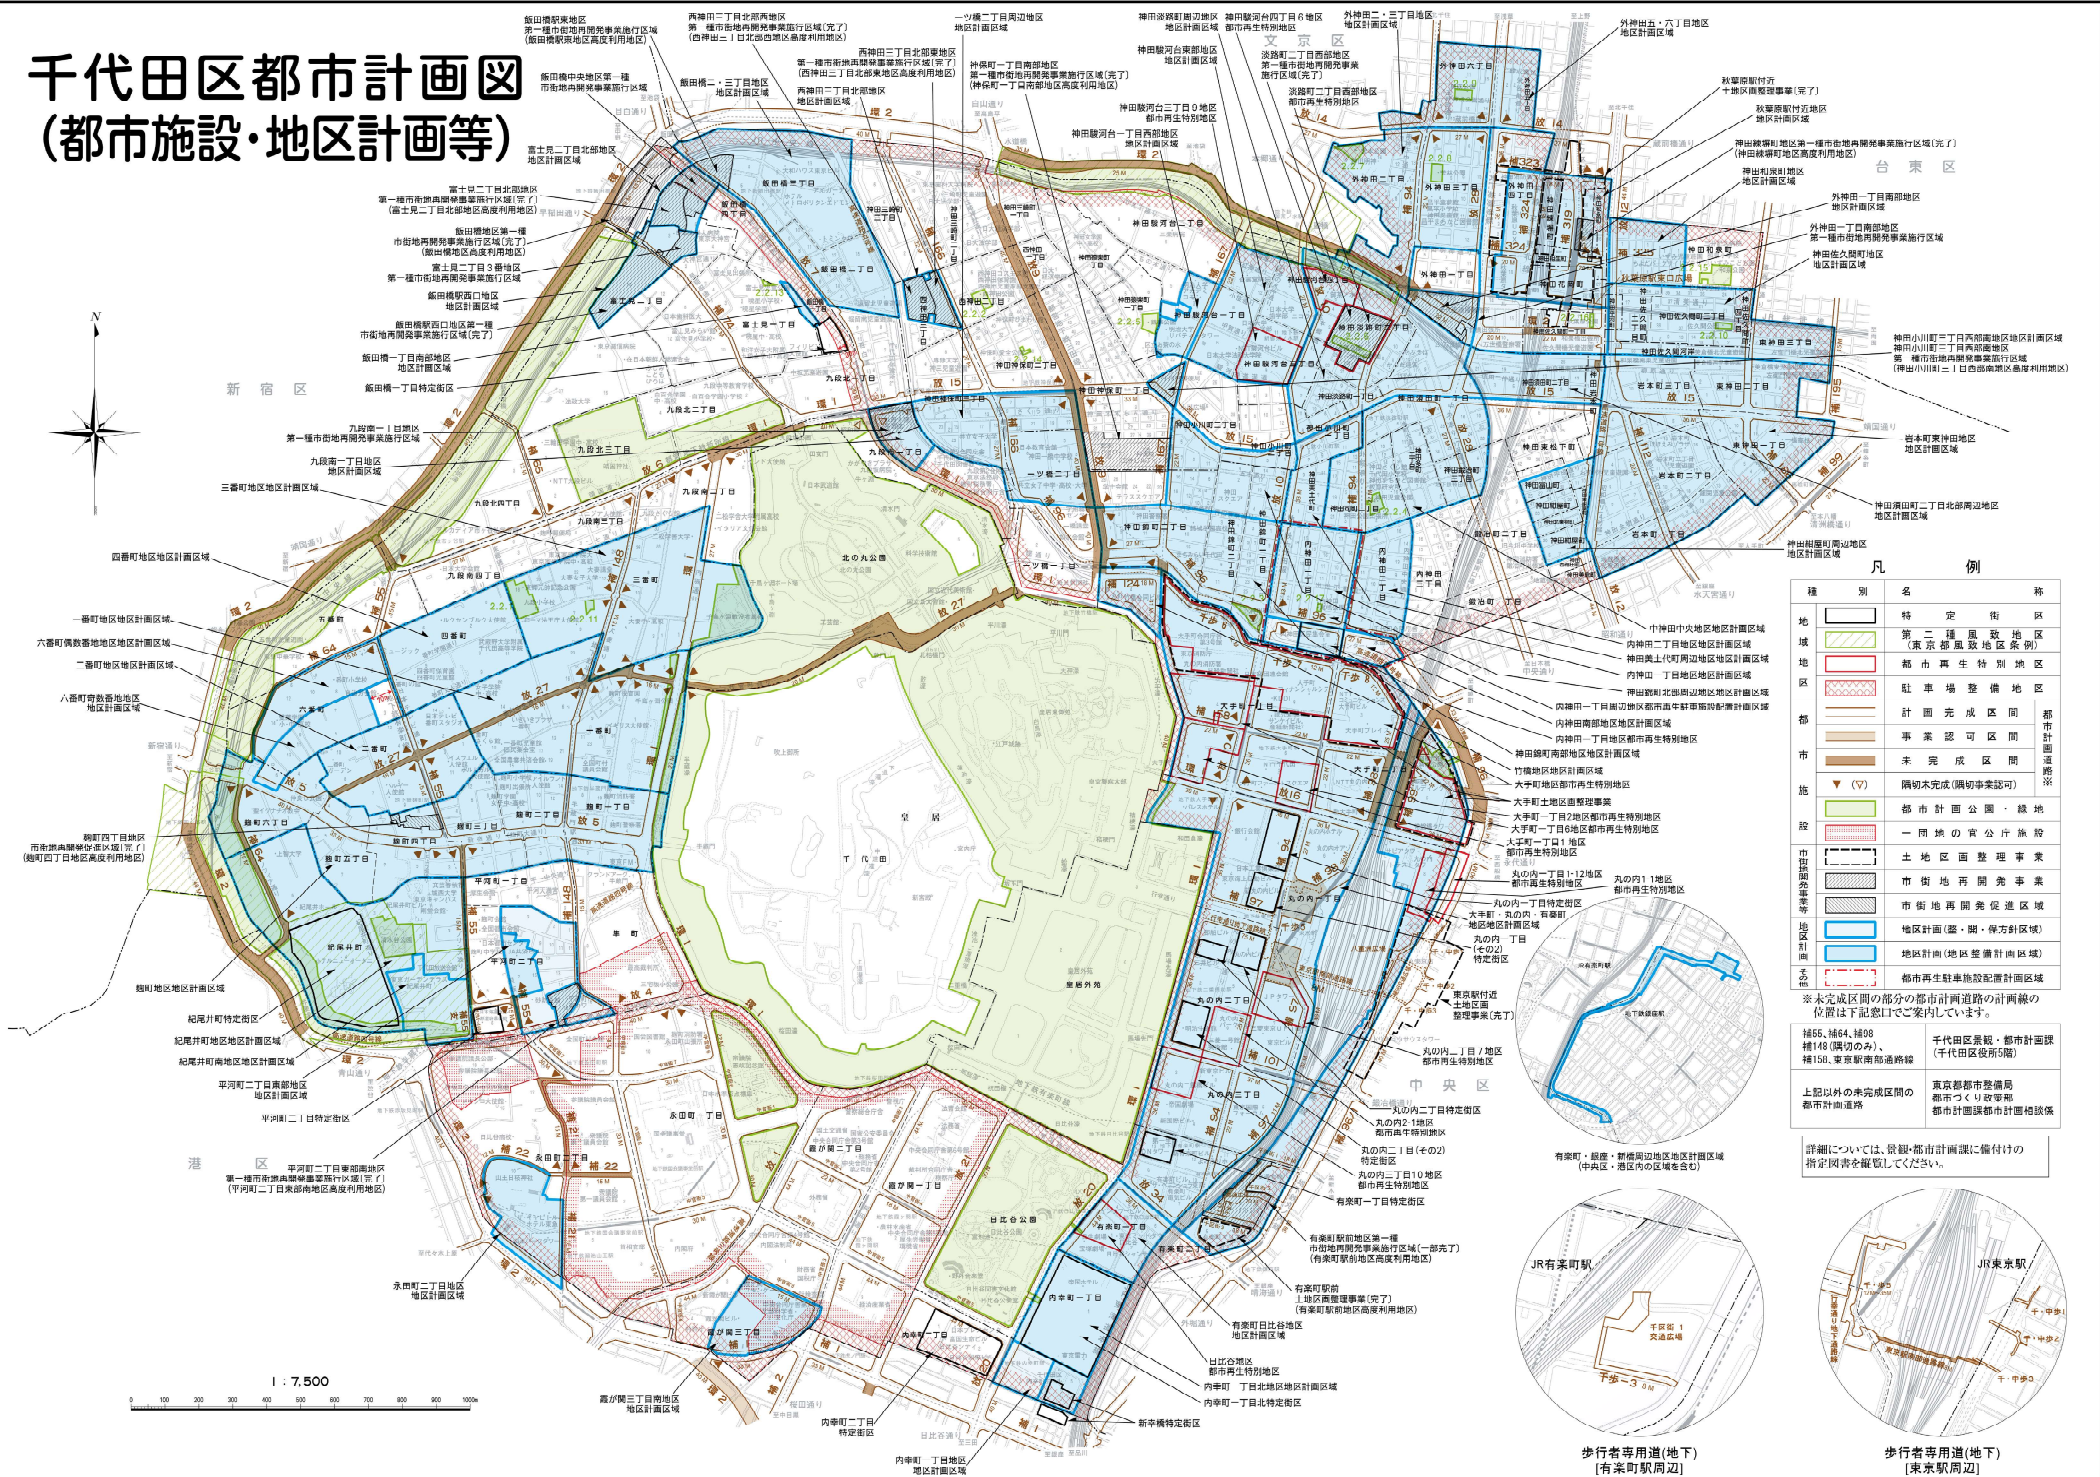

種別	名称
地	特定街路区
地	第二種風致地区(東京都風致地区条例)
地	都市再生特別地区
区	駐車場整備地区
都	計画完成区間
市	事業認可区間
施	未完成区間
設	隅切木完成(隅切事業認可)
市	都市計画公園・緑地
市	一問地の官公庁施設
市	土地面整理事業
市	市街地再開発事業
市	市街地再開発促進区域
地区計画	地区計画(整・面・保方針区域)
その他	地区計画(地区整備計画区域)
その他	都市再生特設施設配置計画区域

※未完成区間の部分の都市計画道路の計画線の位置は下記意図でご案内いたします。



補64、補64、補98
補146(隅切のみ)、
補158、東京駅前通補路線

千代田区景観・都市計画課
(千代田区役所5階)

上記以外の未完成区間の
都市計画道路

東京都都市整備局
都市づくり政策部
都市計画課都市計画課係

詳細については、景観・都市計画課に備付けの
指定図書を御覧ください。

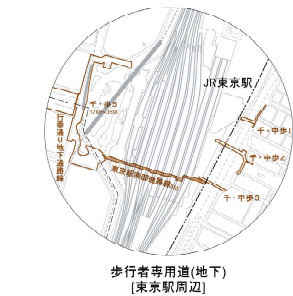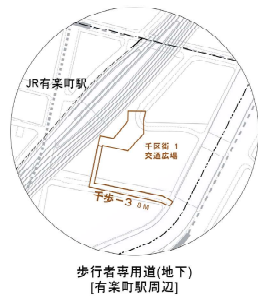

歩行者専用道(地下)
[有楽町駅周辺]

歩行者専用道(地下)
[東京駅周辺]