


1	2	
8	9	

道路台帳平面図

四十四号四十番

図面番号

2

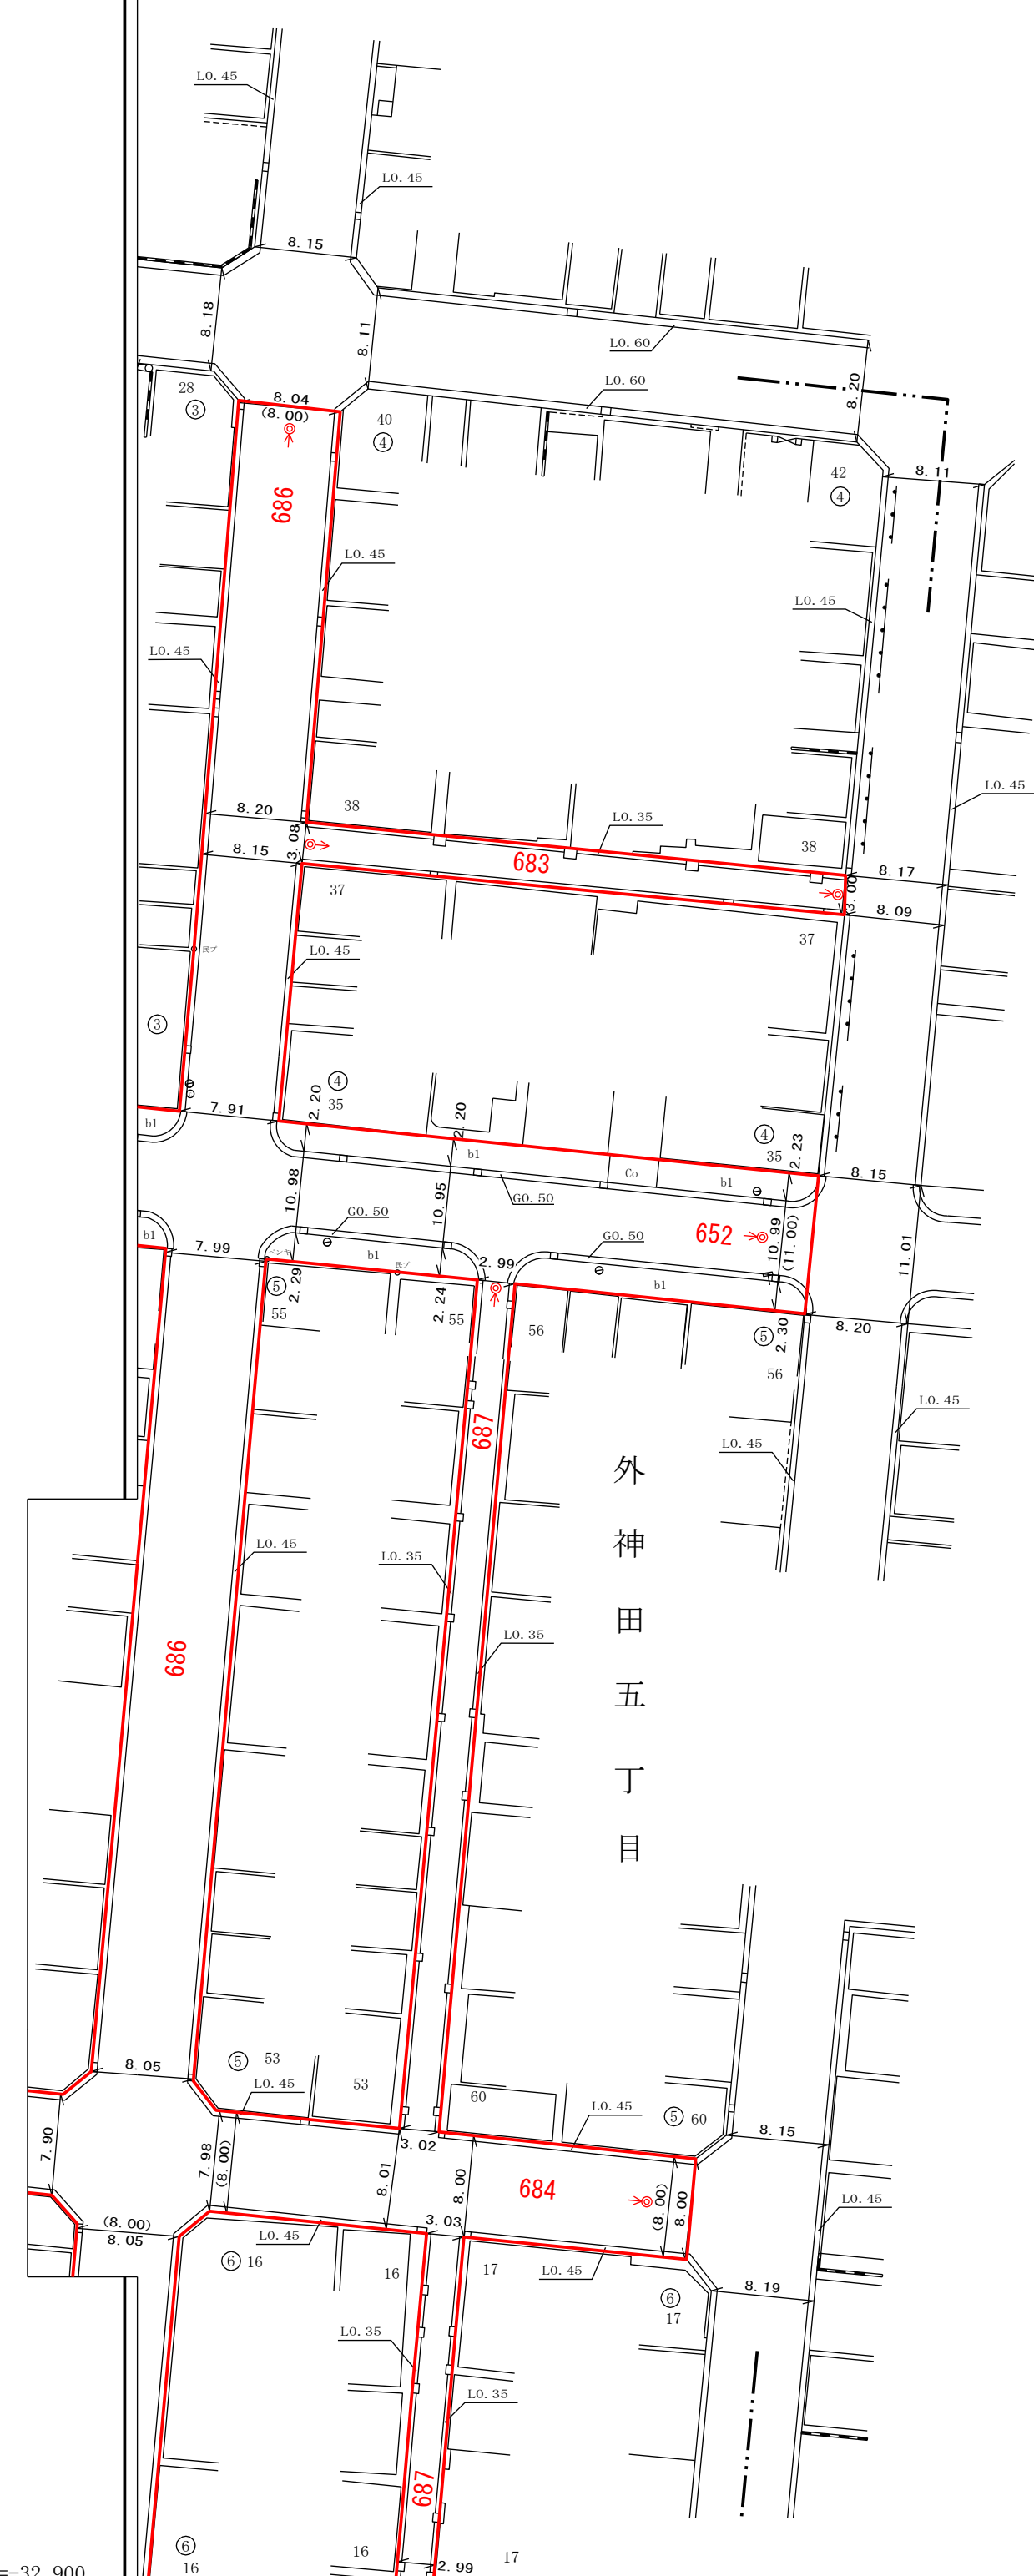

台	東	區
---	---	---

上 野 三 丁 目

外神田五丁目

昭和四十七年十二月 調製
平成二十二年三月 再製（日本測地系）
平成二十六年九月 再製（測地成果2011）

平成二十九年三月 補正