


千代田

道路台帳平面図 四十四号八十二番

	28
37	38
46	47

昭和四十七年十二月 調査
平成二十二年三月 再製（日本測地系）
平成二十六年九月 再製（測地成果2011）

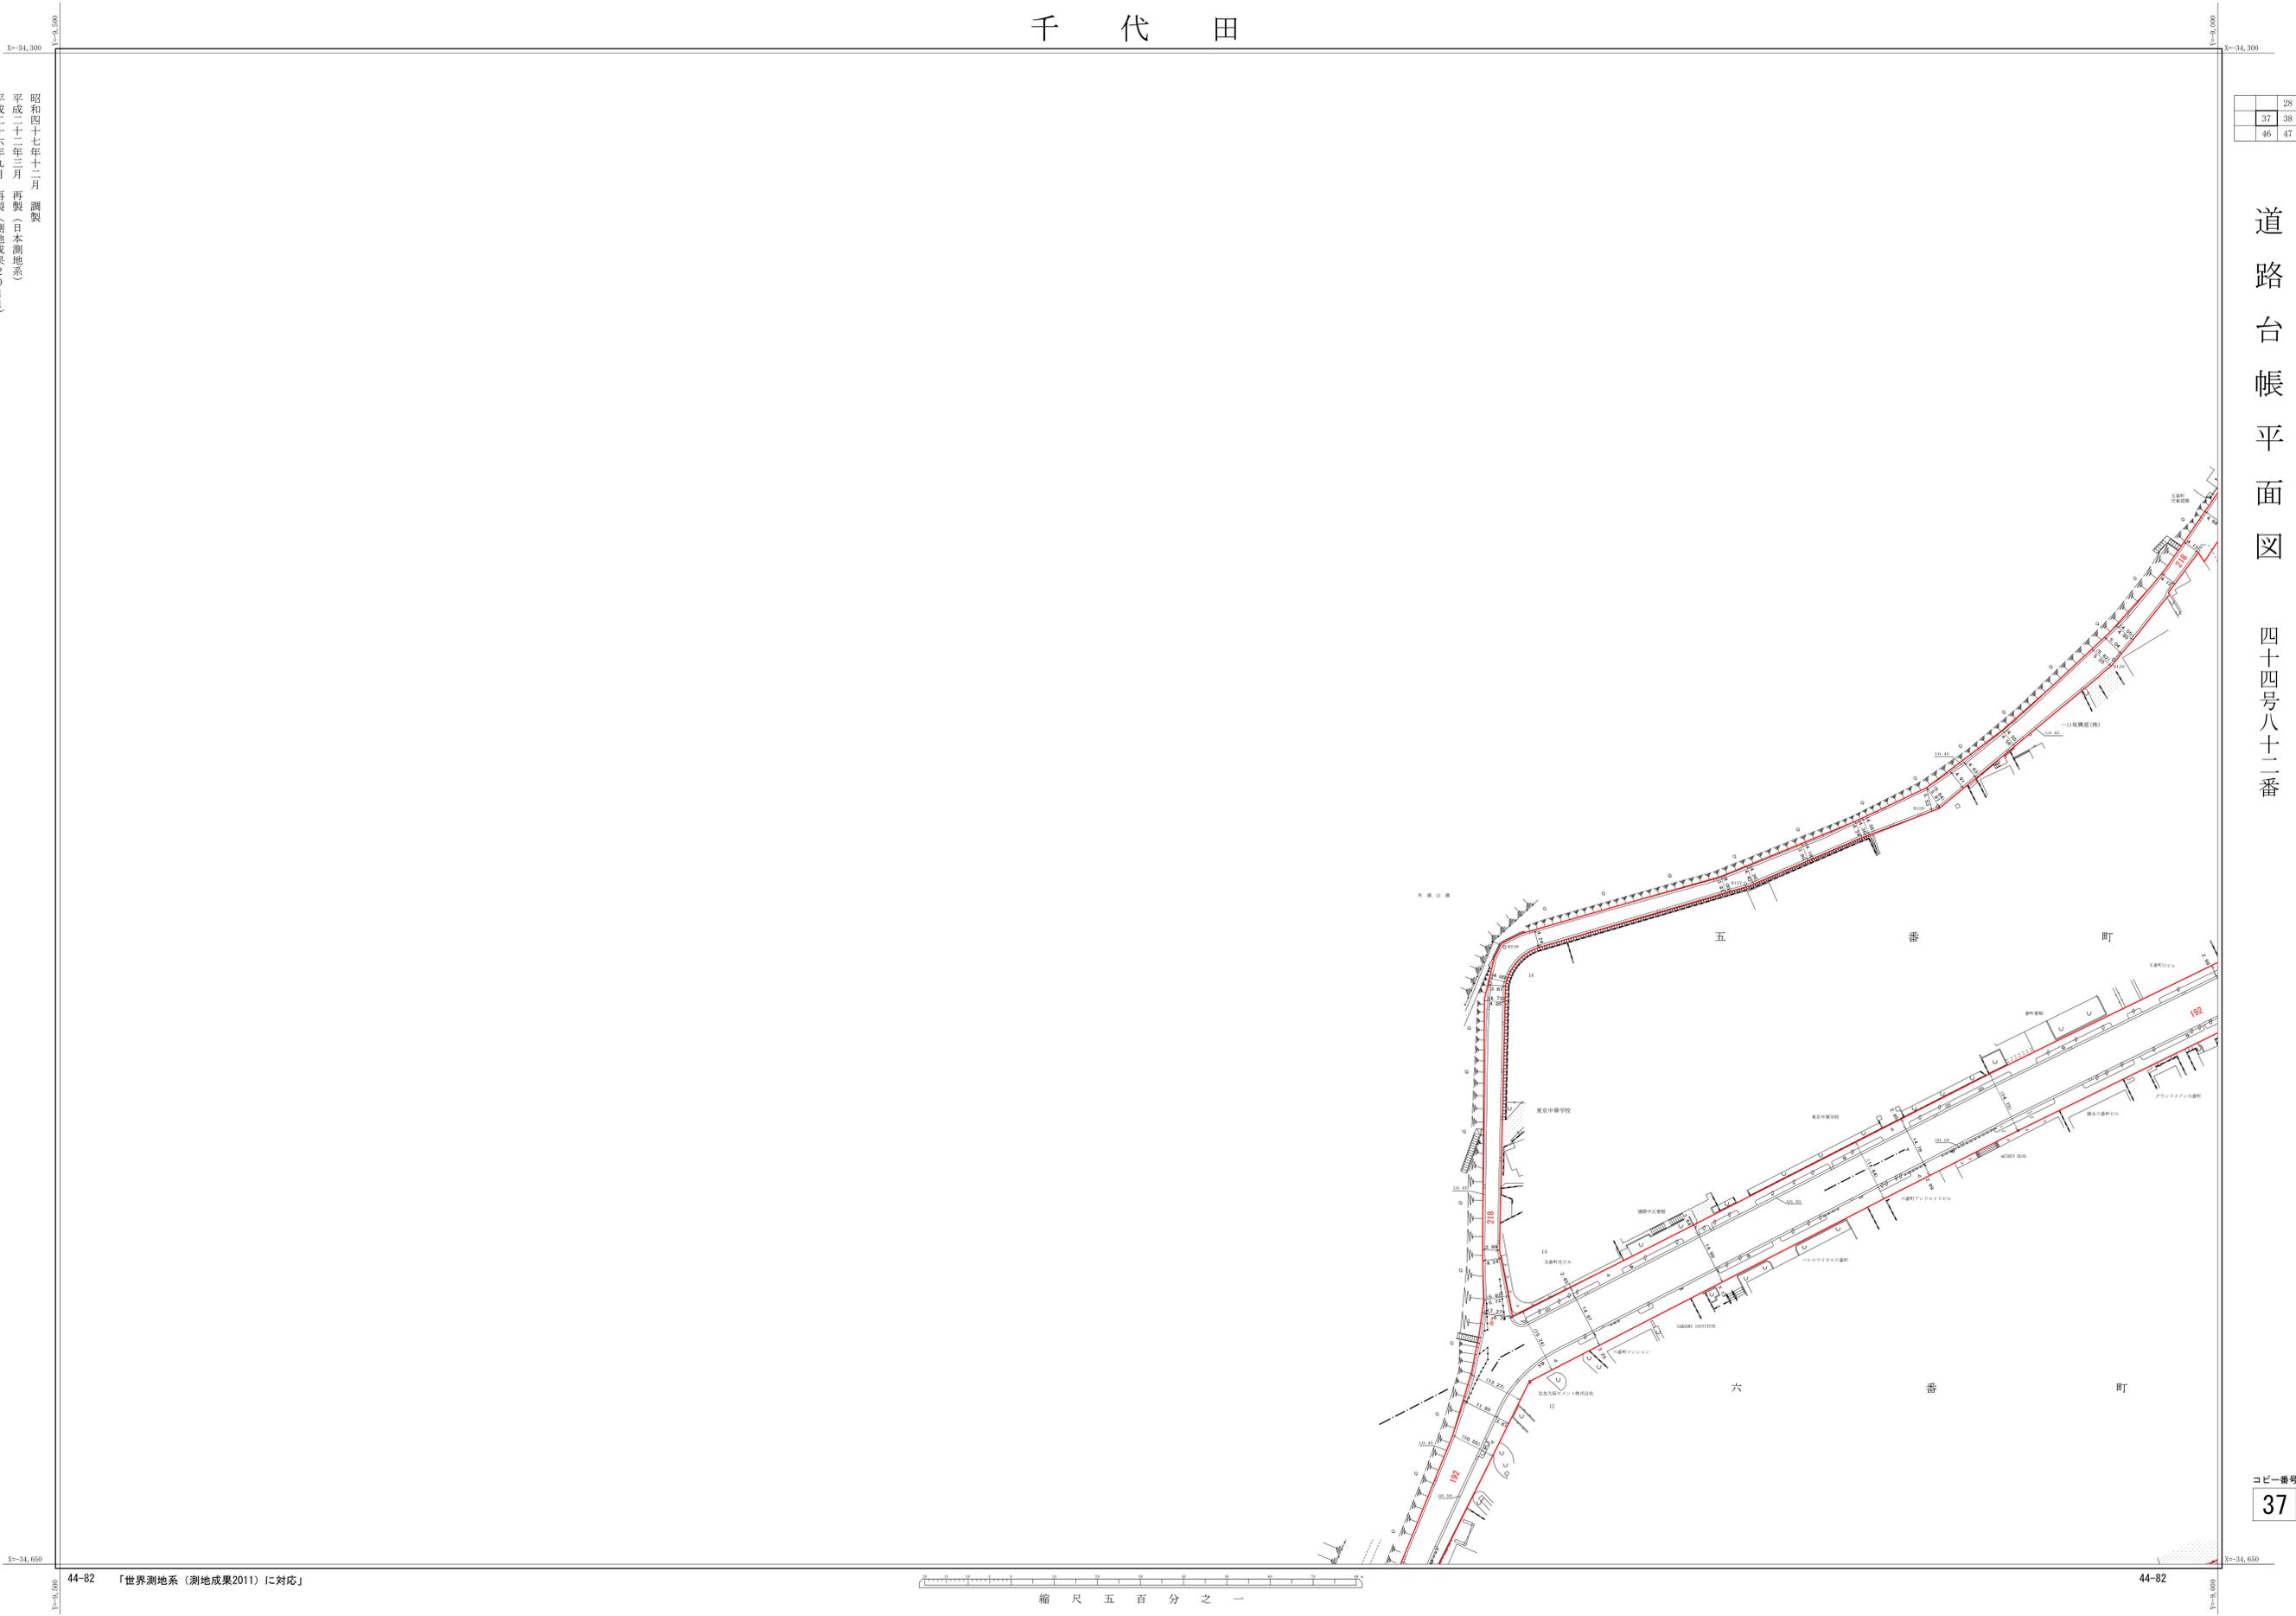

コピー番号
37

