

千代田


道路台帳平面図

四十四号八十五番

29	30	31
39	40	41
48		

コピー番号

40

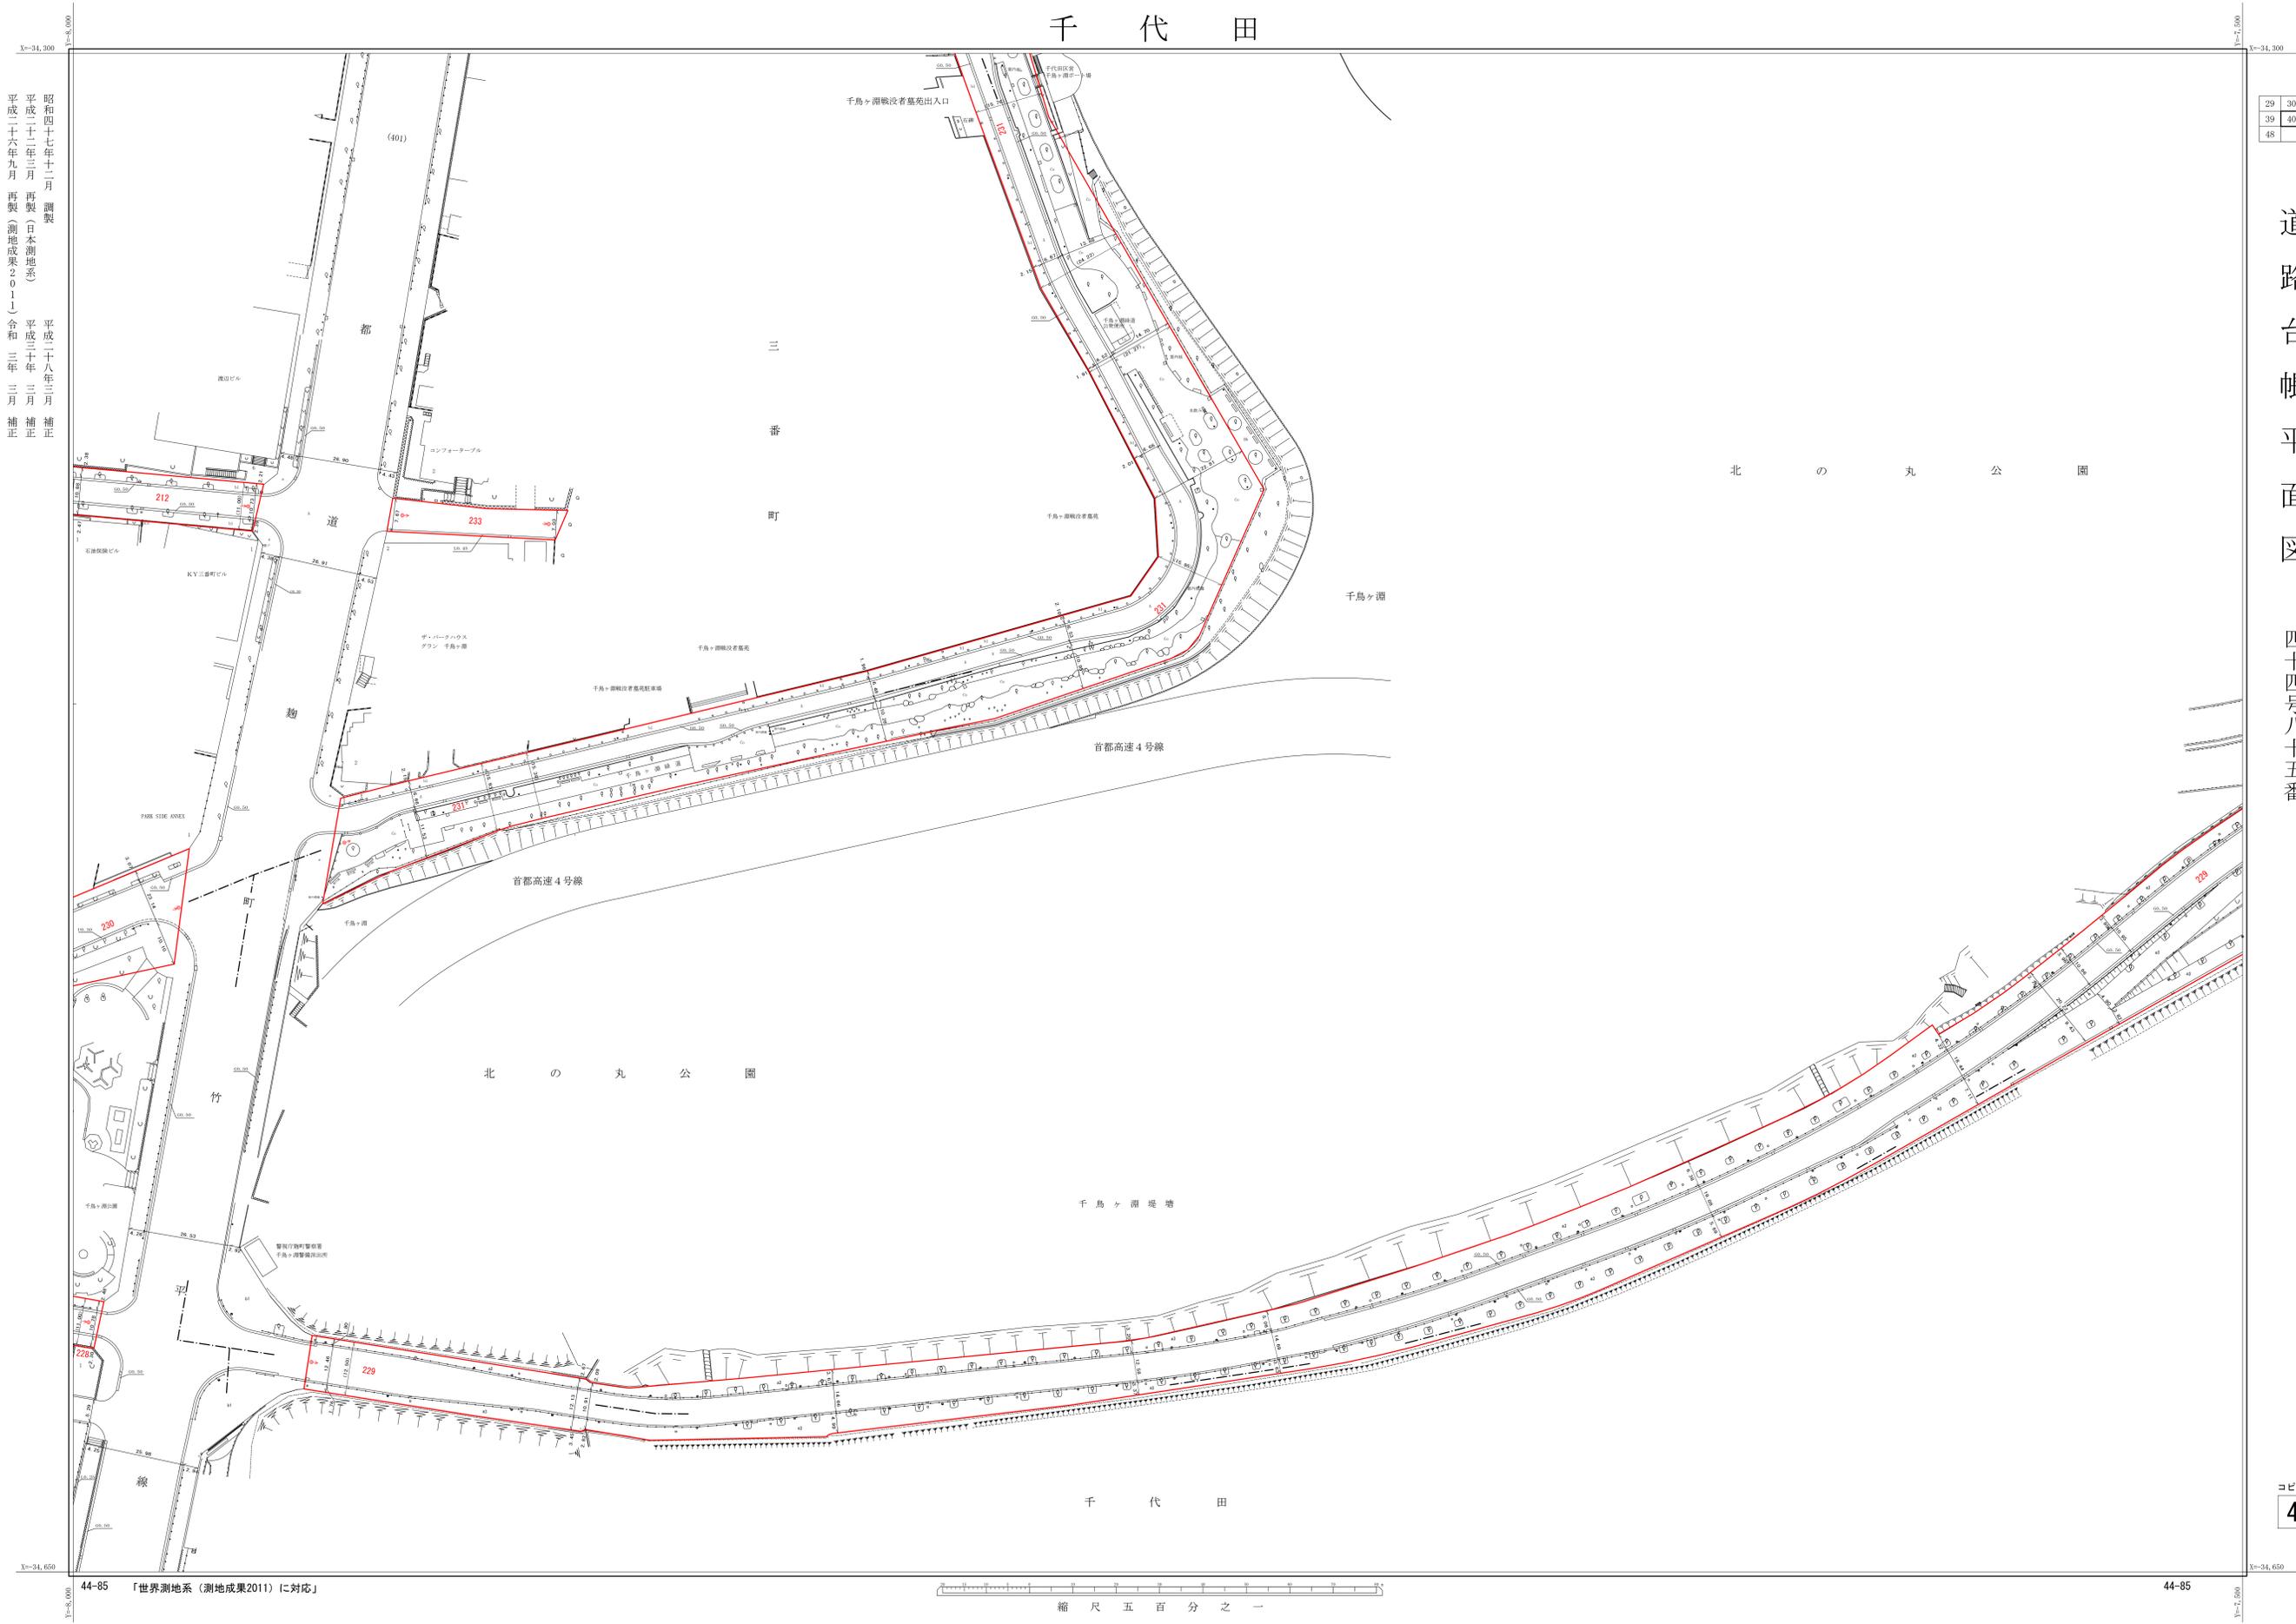

昭和四十七年十二月 調査
 平成二十二年三月 再製(日本測地系)
 平成二十六年九月 再製(測地成果2011)

平成二十八年三月 補正
 平成三十年三月 補正
 令和三年三月 補正