

千代田


41	42	43
49	50	
55	56	

道路台帳平面図

四十四号九十七番

昭和四十七年十二月 調査
 平成二十二年三月 再製（日本測地系）
 平成二十六年九月 再製（測地成果2011）

皇居

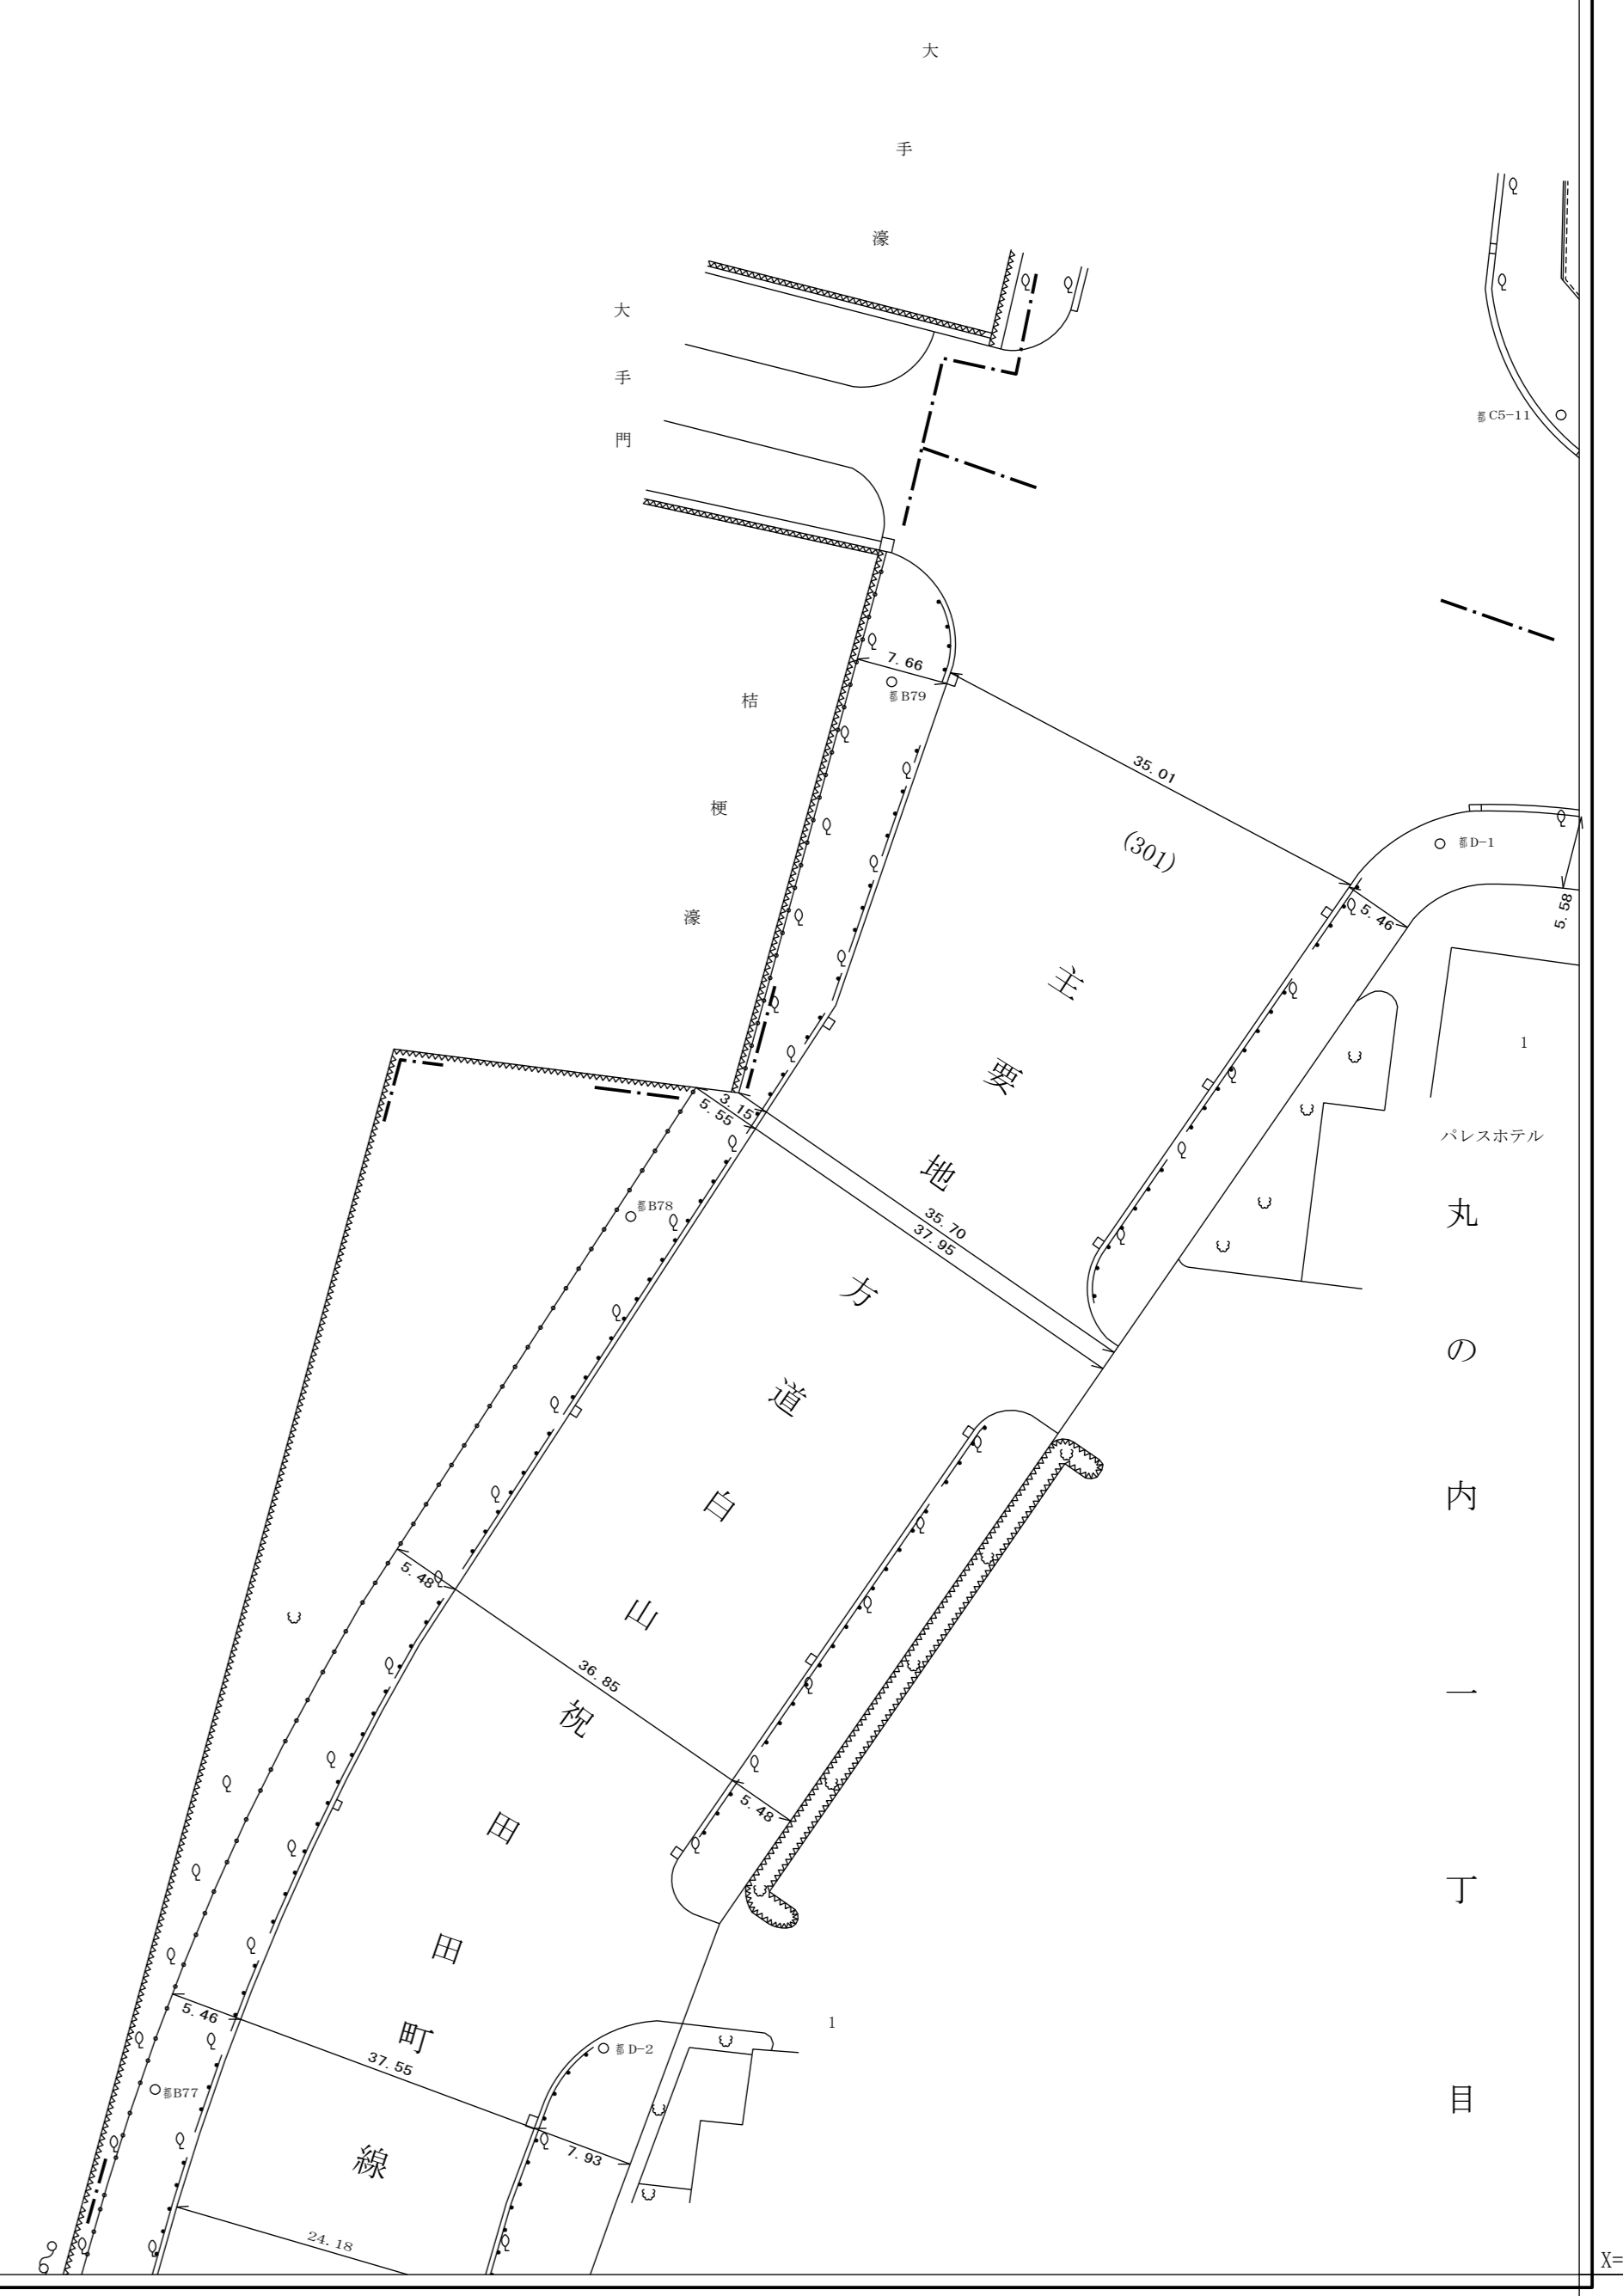

コピー番号
49

