


千代田

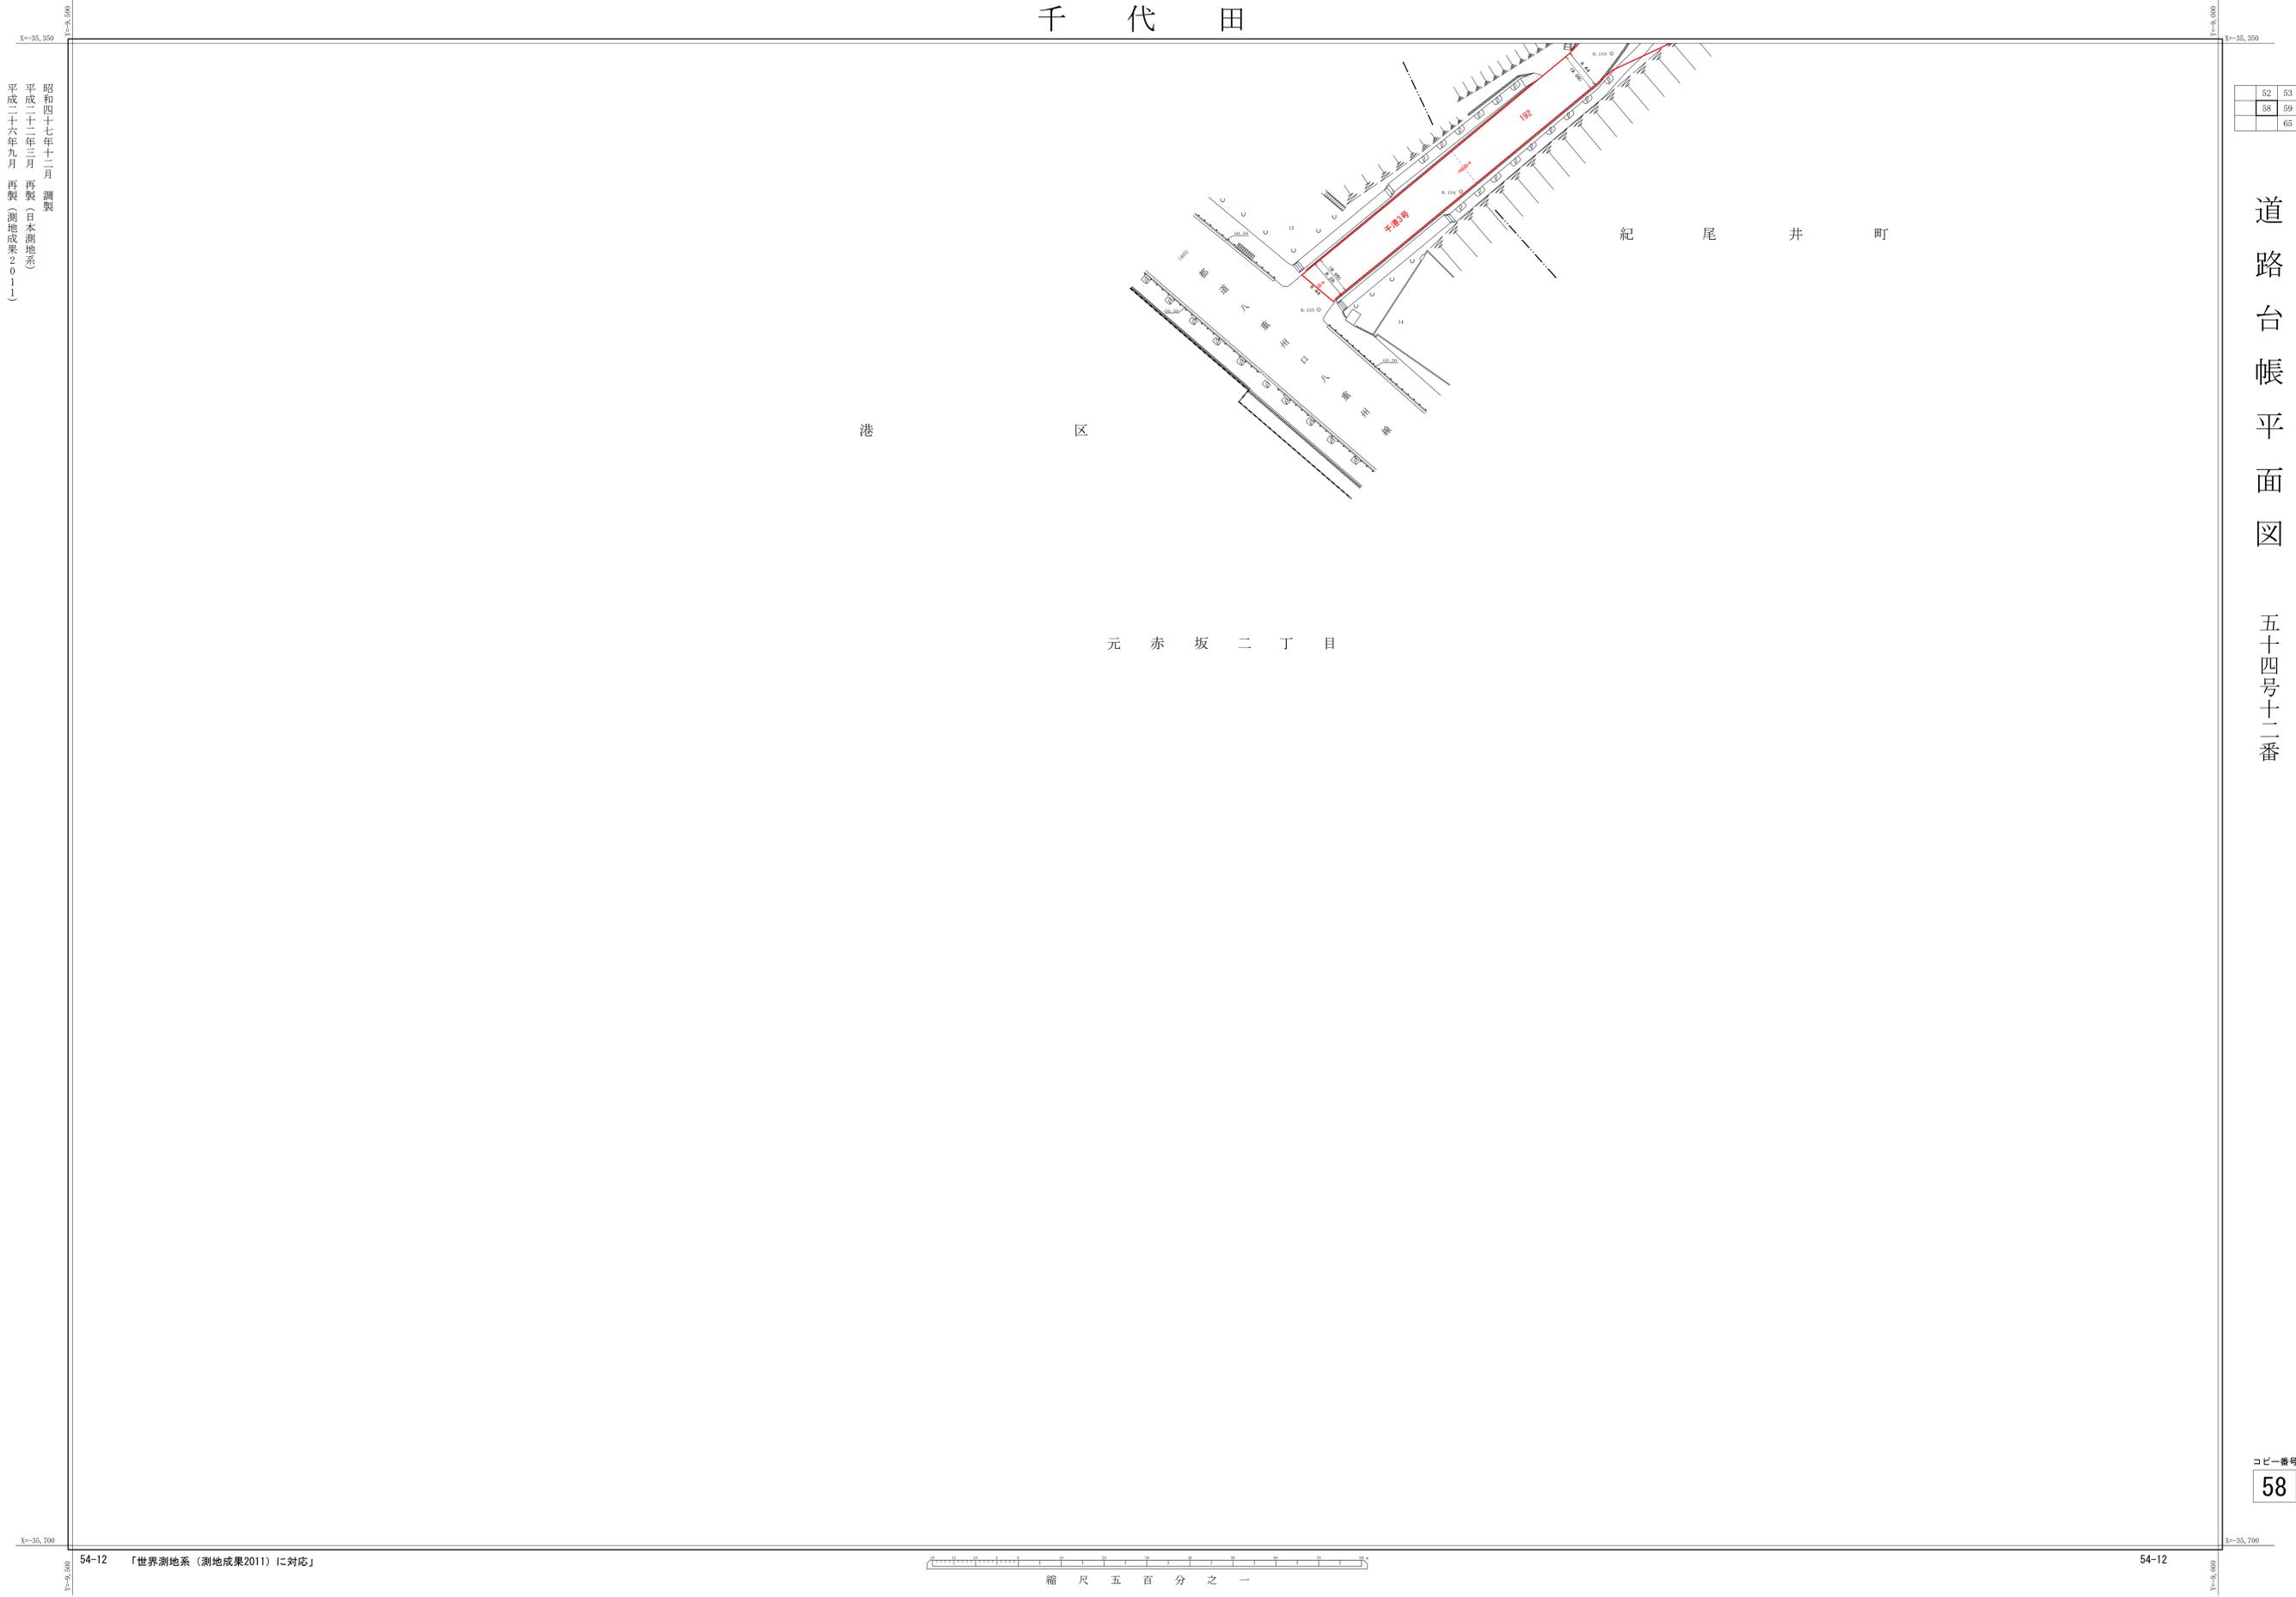

52	53
58	59
	65

道路台帳平面図  
五十四号十二番

昭和四十七年十二月 調査  
平成二十二年三月 再製（日本測地系）  
平成二十六年九月 再製（測地成果2011↓）



コピー番号  
58