


千代田

千代田
皇居

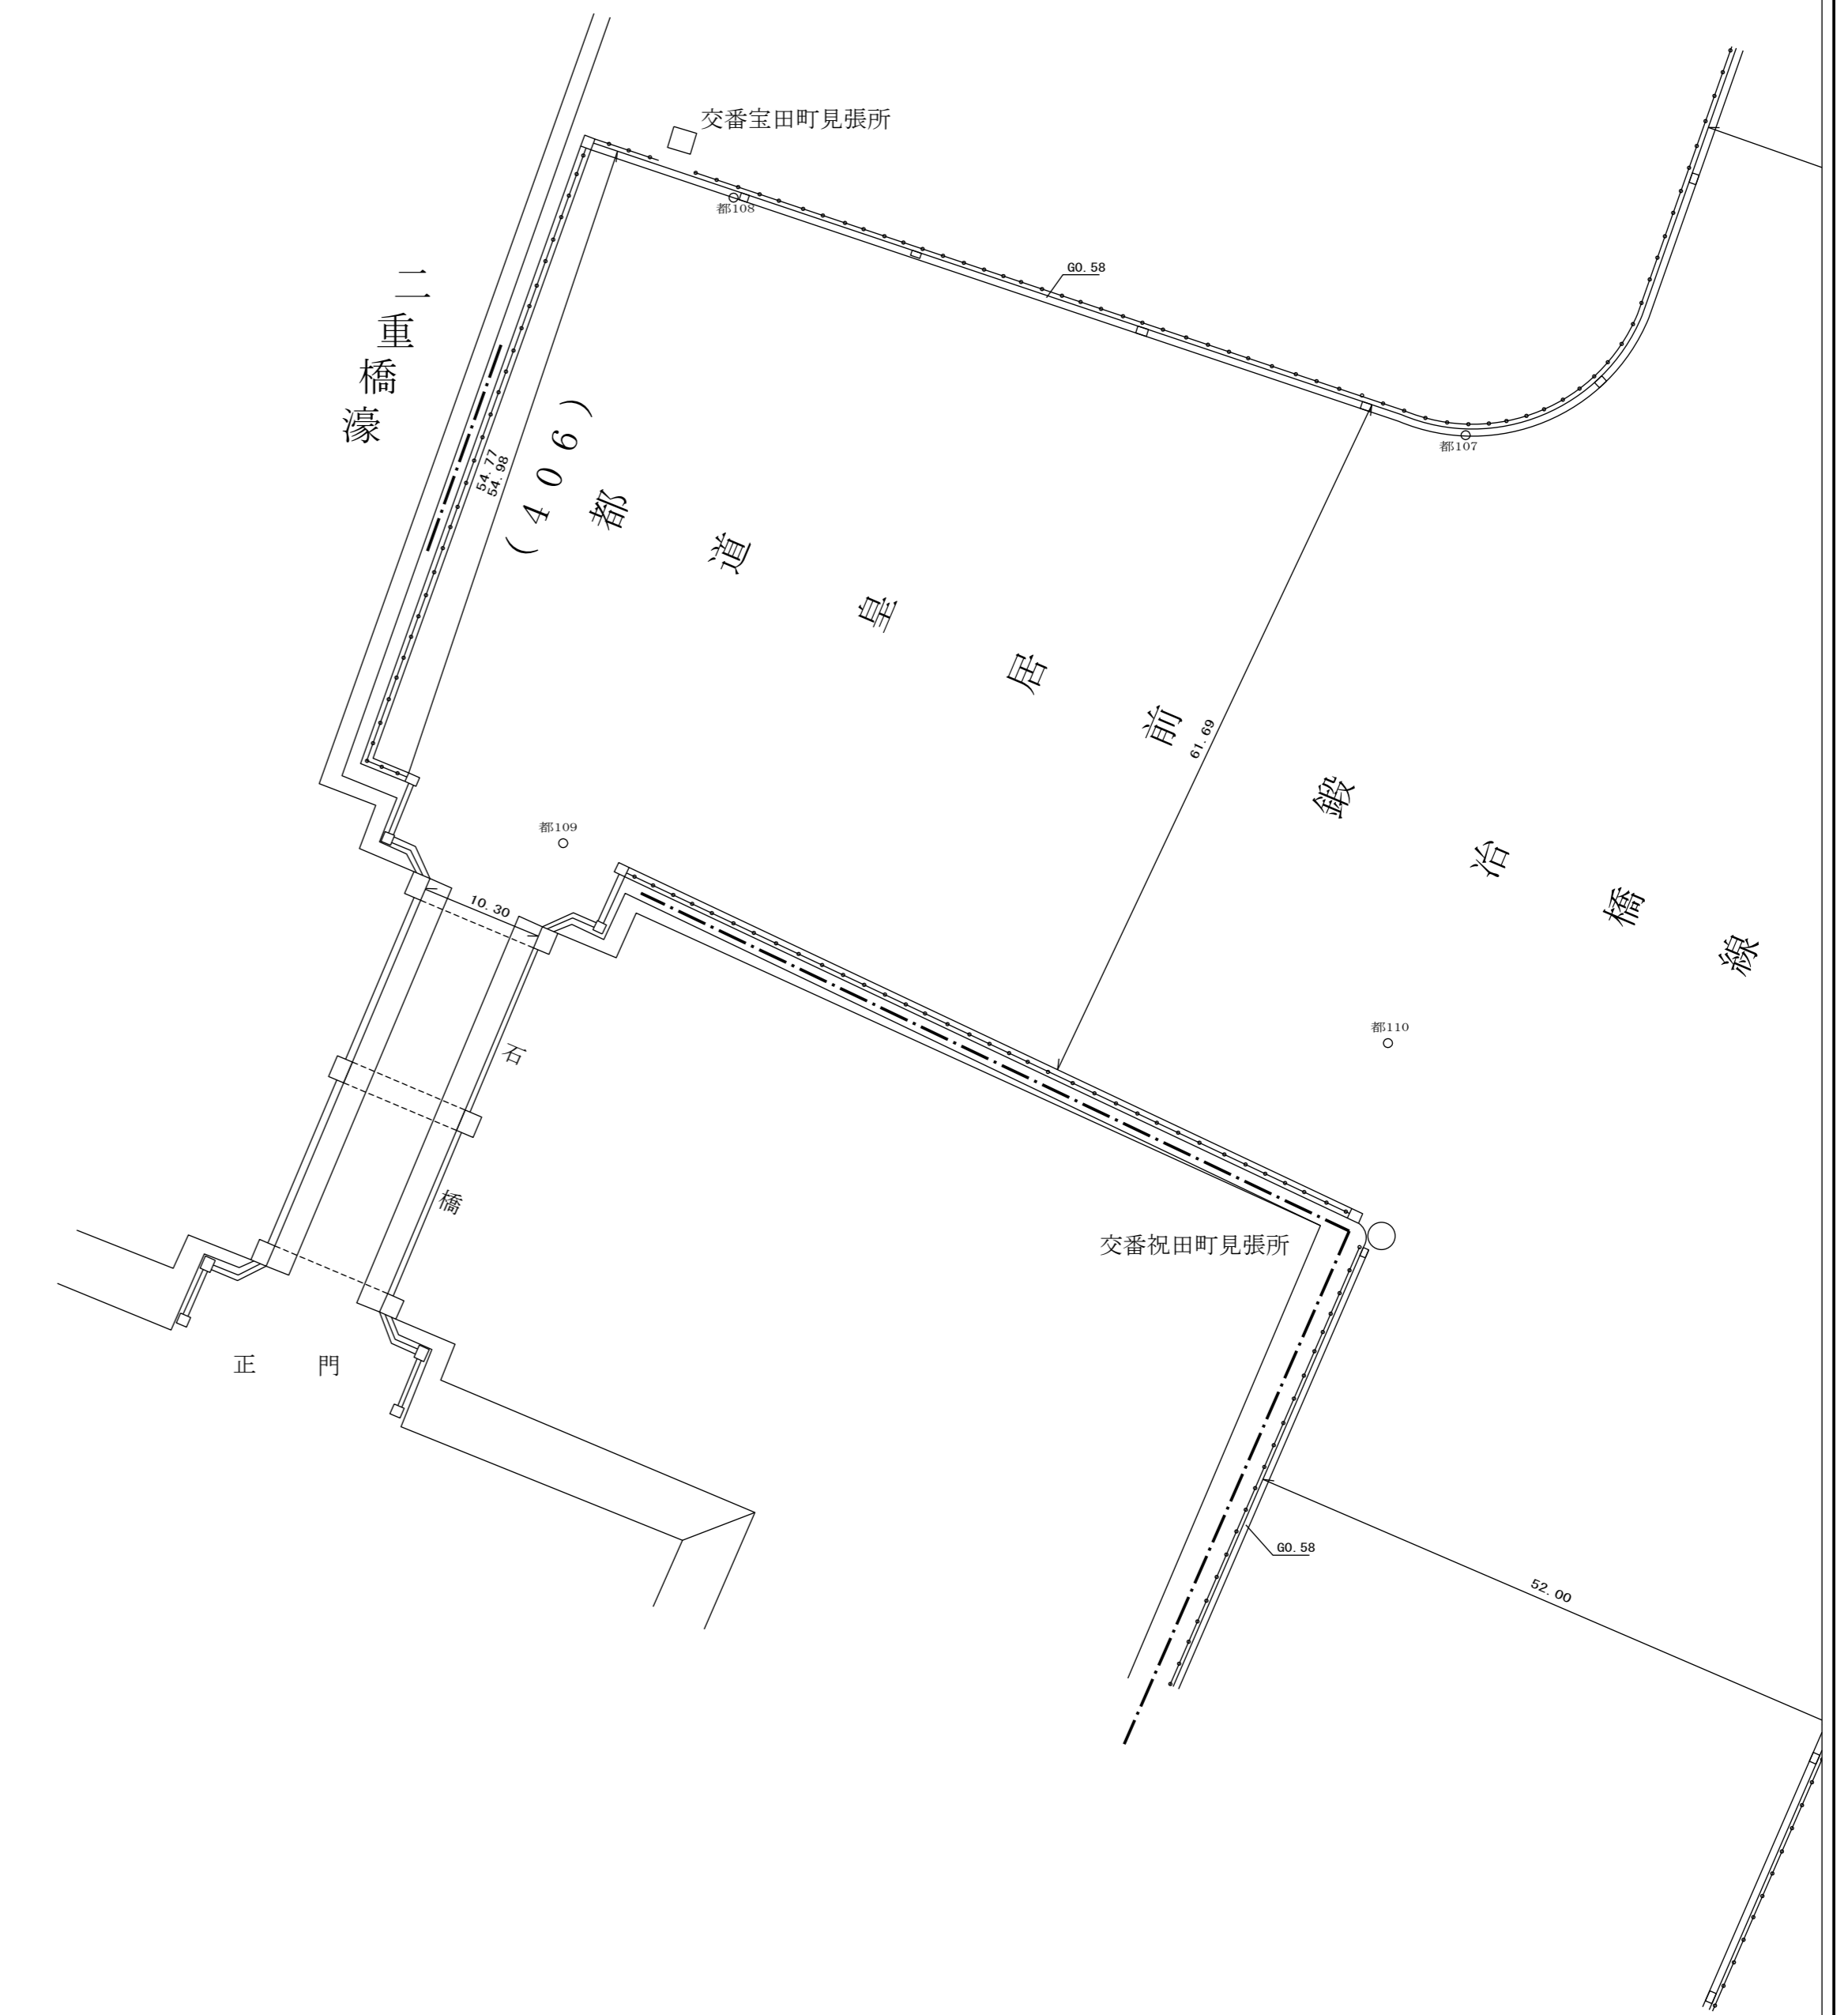

61	62	63
67	68	69

道路台帳平面図
五十四号十六番

昭和四十七年十二月 調査
平成二十二年三月 再製（日本測地系）
平成二十六年九月 再製（測地成果2011）

