



■断面図

断面図(南北方向)

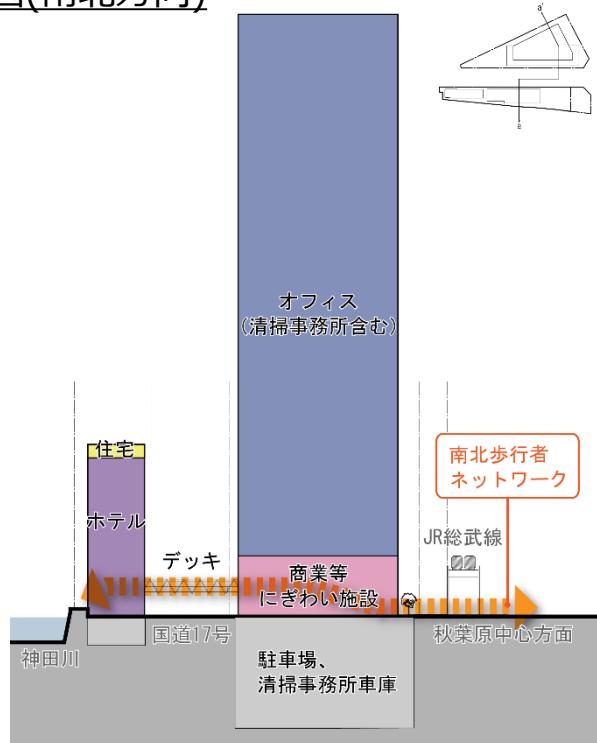


断面図(川沿街区・東西方向)

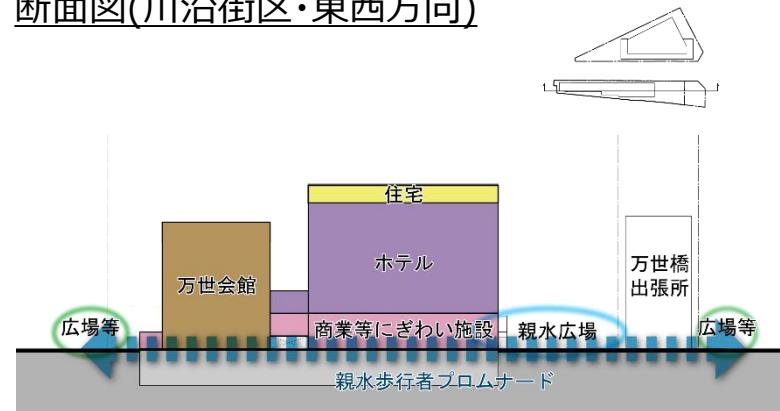

- 主な公共貢献の内容
- ・親水空間（親水広場、船着場、親水歩行者空間等）の整備
 - ・南北歩行者ネットワークの整備（地区内貫通通路、道路上空デッキ等）
 - ・宿泊施設・商業等にぎわい施設の整備
 - ・公共施設（千代田万世会館・千代田清掃事務所）の再整備
 - ・広場・空地、バス乗降場等の整備
 - ・帰宅困難者対策、電線地中化等の防災対策

- 今後の目標スケジュール
- 2020年度（令和2年度）：都市計画手続き
 - 2022年度（令和4年度）：事業認可・組合設立
 - 2023年度（令和5年度）：権利変換計画認可・工事着工
 - 2028年度（令和10年度）：竣工

■配置図

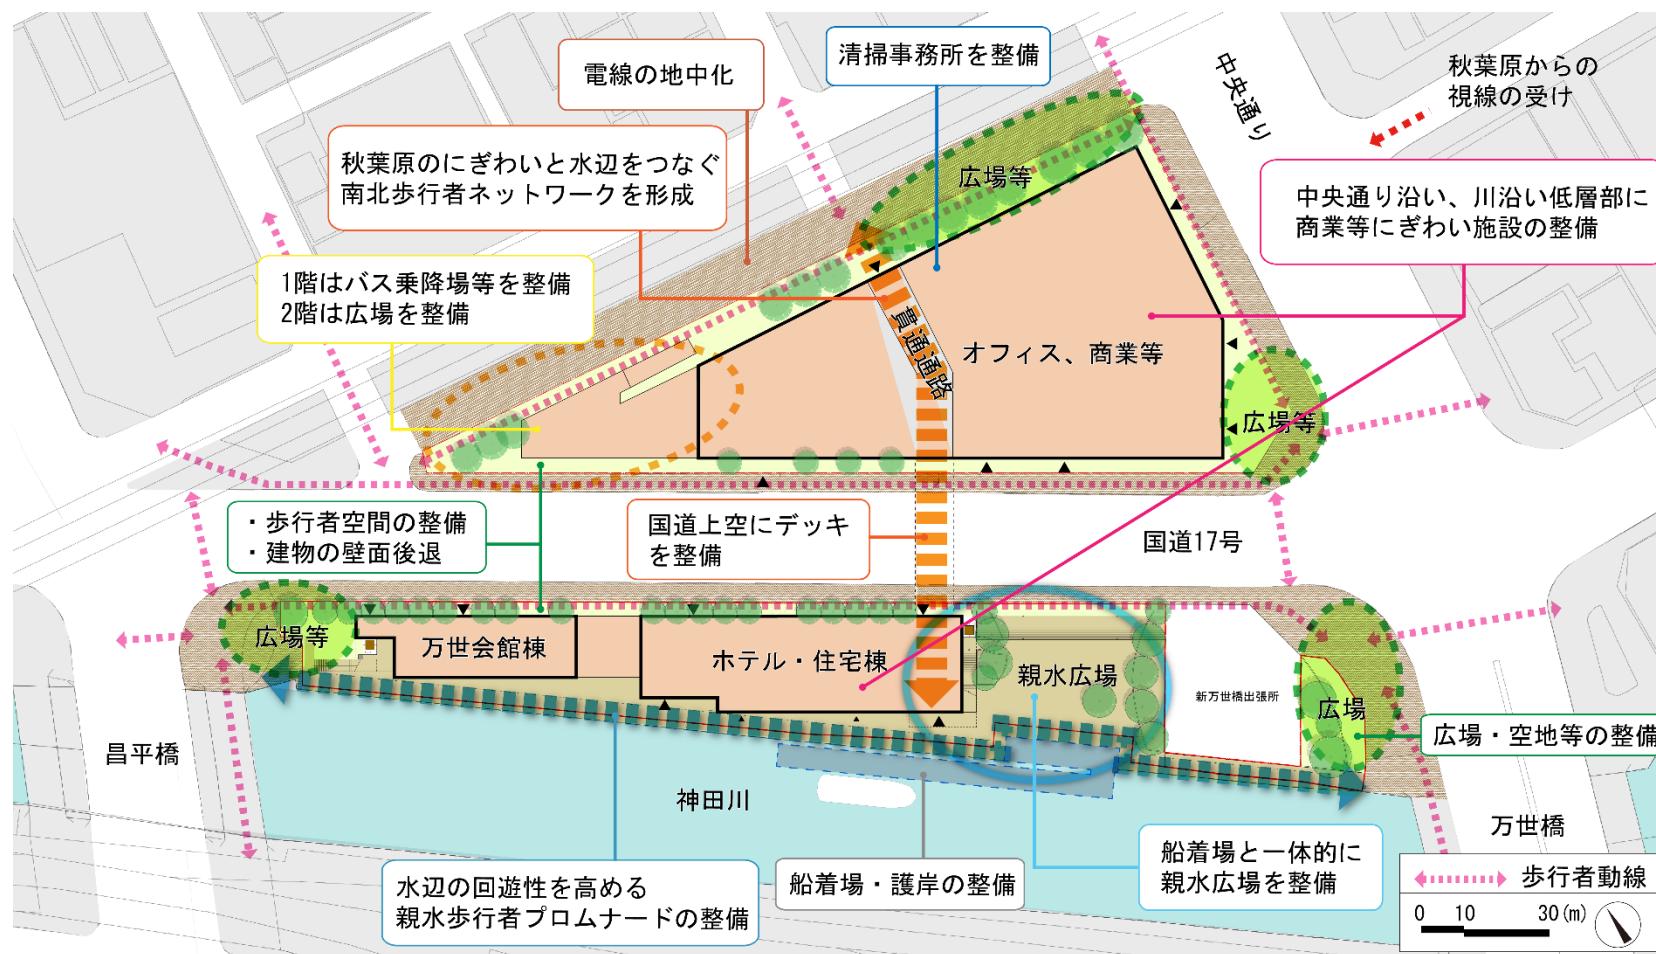

■イメージパース

万世橋から親水広場をみたイメージ



鳥瞰イメージ



※計画案は現在検討中のものであり、今後の検討・行政協議等により変更となる可能性があります。