


求積図(座標法)

S=1:250

座標北  
真北  
0-02-30

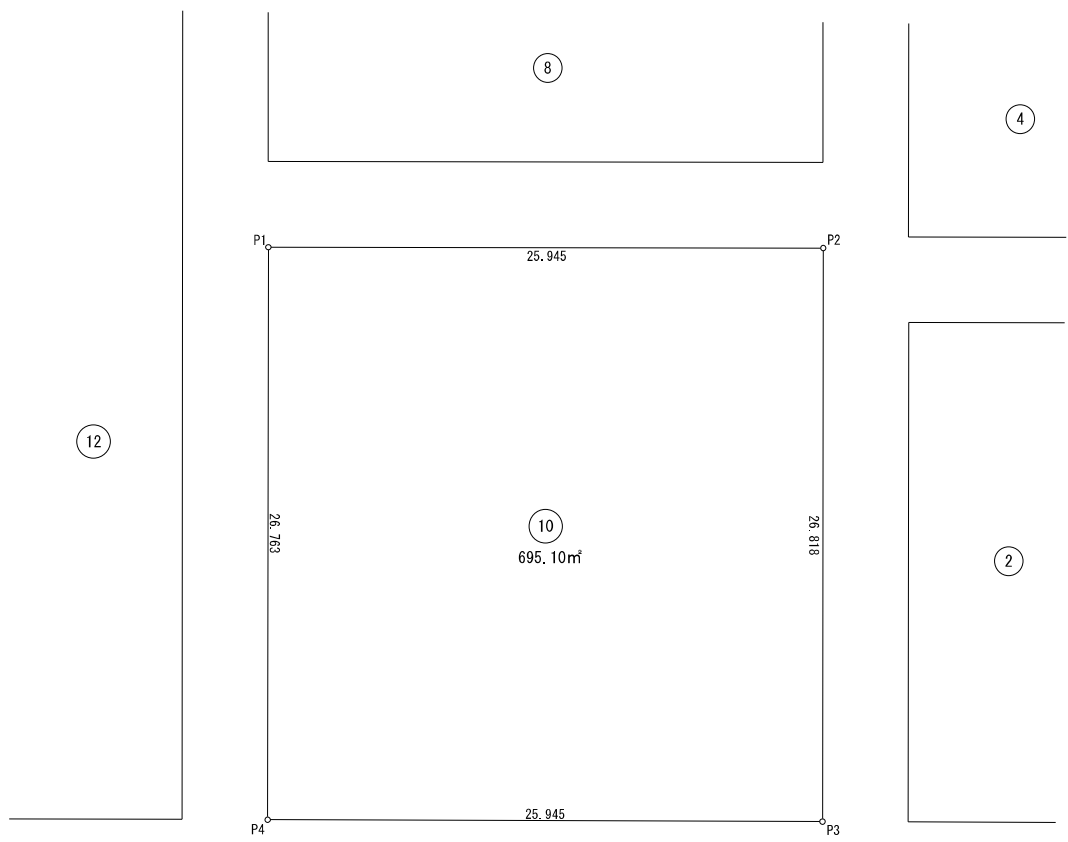

座標求積表


地番	10街区			
測点	Xn	Yn	(Xn+1 - Xn-1)Yn	距離
P1	-34041.054	-6460.071	-144259.845501	25.945
P2	-34045.151	-6434.451	196765.511580	26.818
P3	-34071.634	-6438.682	143782.207742	25.945
P4	-34067.482	-6464.293	-197678.079940	26.763
	倍面積		-1390.206119	
	面積		695.1030595	
	地積		695.10 m <sup>2</sup>	

業務名	[Redacted]				
所在地	千代田区神田錦町三丁目10番				
図面名称	求積図(座標法)	縮尺	1/250	図面番号	1/1
作成年月	令和 3年12月				
計画機関	[Redacted]				
作業機関	[Redacted]				

求積図(三斜法)

S=1:250

座標北  
真北  
0-02-30

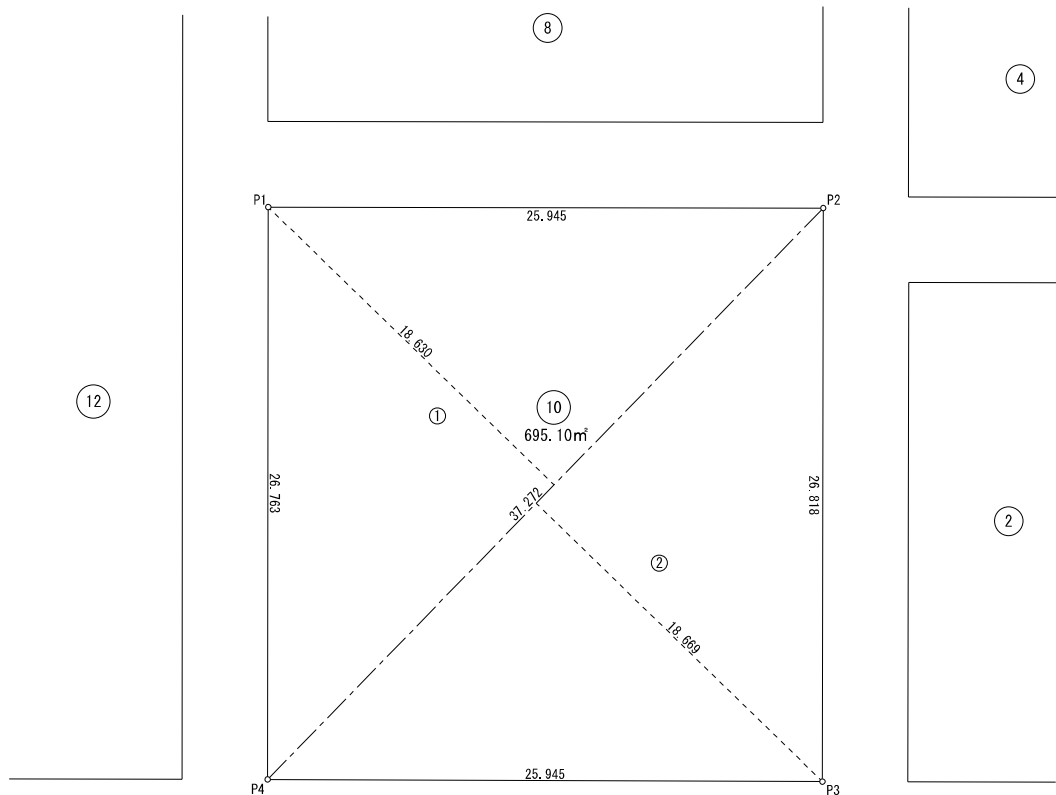

三斜求積表

地番	10街区		
NO.	底辺	高さ	倍面積
①	37.272	18.630	694.377360
②	37.272	18.669	695.830968
		倍面積	1390.208328
		面積	695.1041640
		地積	695.10 m <sup>2</sup>

業務名	[Redacted]				
所在地	千代田区神田錦町三丁目10番				
図面名称	求積図(三斜法)	縮尺	1/250	図面番号	1/1
作成年月	令和 3年12月				
計画機関	[Redacted]				
作業機関	[Redacted]				