


凡 例	
● Tn	基準点
⊠	境界点
⊕	下水マンホール
⊕	電気マンホール
⊕	未分類マンホール
NTT	NTTマンホール
⊕	ガスマンホール
⊕	消火栓
○	仕切弁・制水弁
⊕	電力柱
⊕	電話柱
⊕	照明灯
⊕	防犯灯
⊕	独立樹(広葉樹)
⊕	独立樹(針葉樹)
⊕	植栽
⊕	汚水樹
⊕	雨水樹
○	車止め
—	ガードパイプ
—	カーブミラー
—	グレーチング
—	道路標識
—	掲示板
—	階段
—	タタキ
—	L型・柵
—	門扉
—	パイプ柵
—	コンクリート擬木柵
—	ガード柵
—	メッシュフェンス
—	竹柵
—	コンクリート擬木土留め
—	木土留め
—	コンクリート擁壁
—	石積
—	石積被覆
—	ブロック塀
A	アスファルト舗装
a	アスファルトコンクリート舗装
Co	コンクリート舗装
ILB	インターロッキングブロック舗装
ダスト	ダスト舗装
タイル	タイル貼り

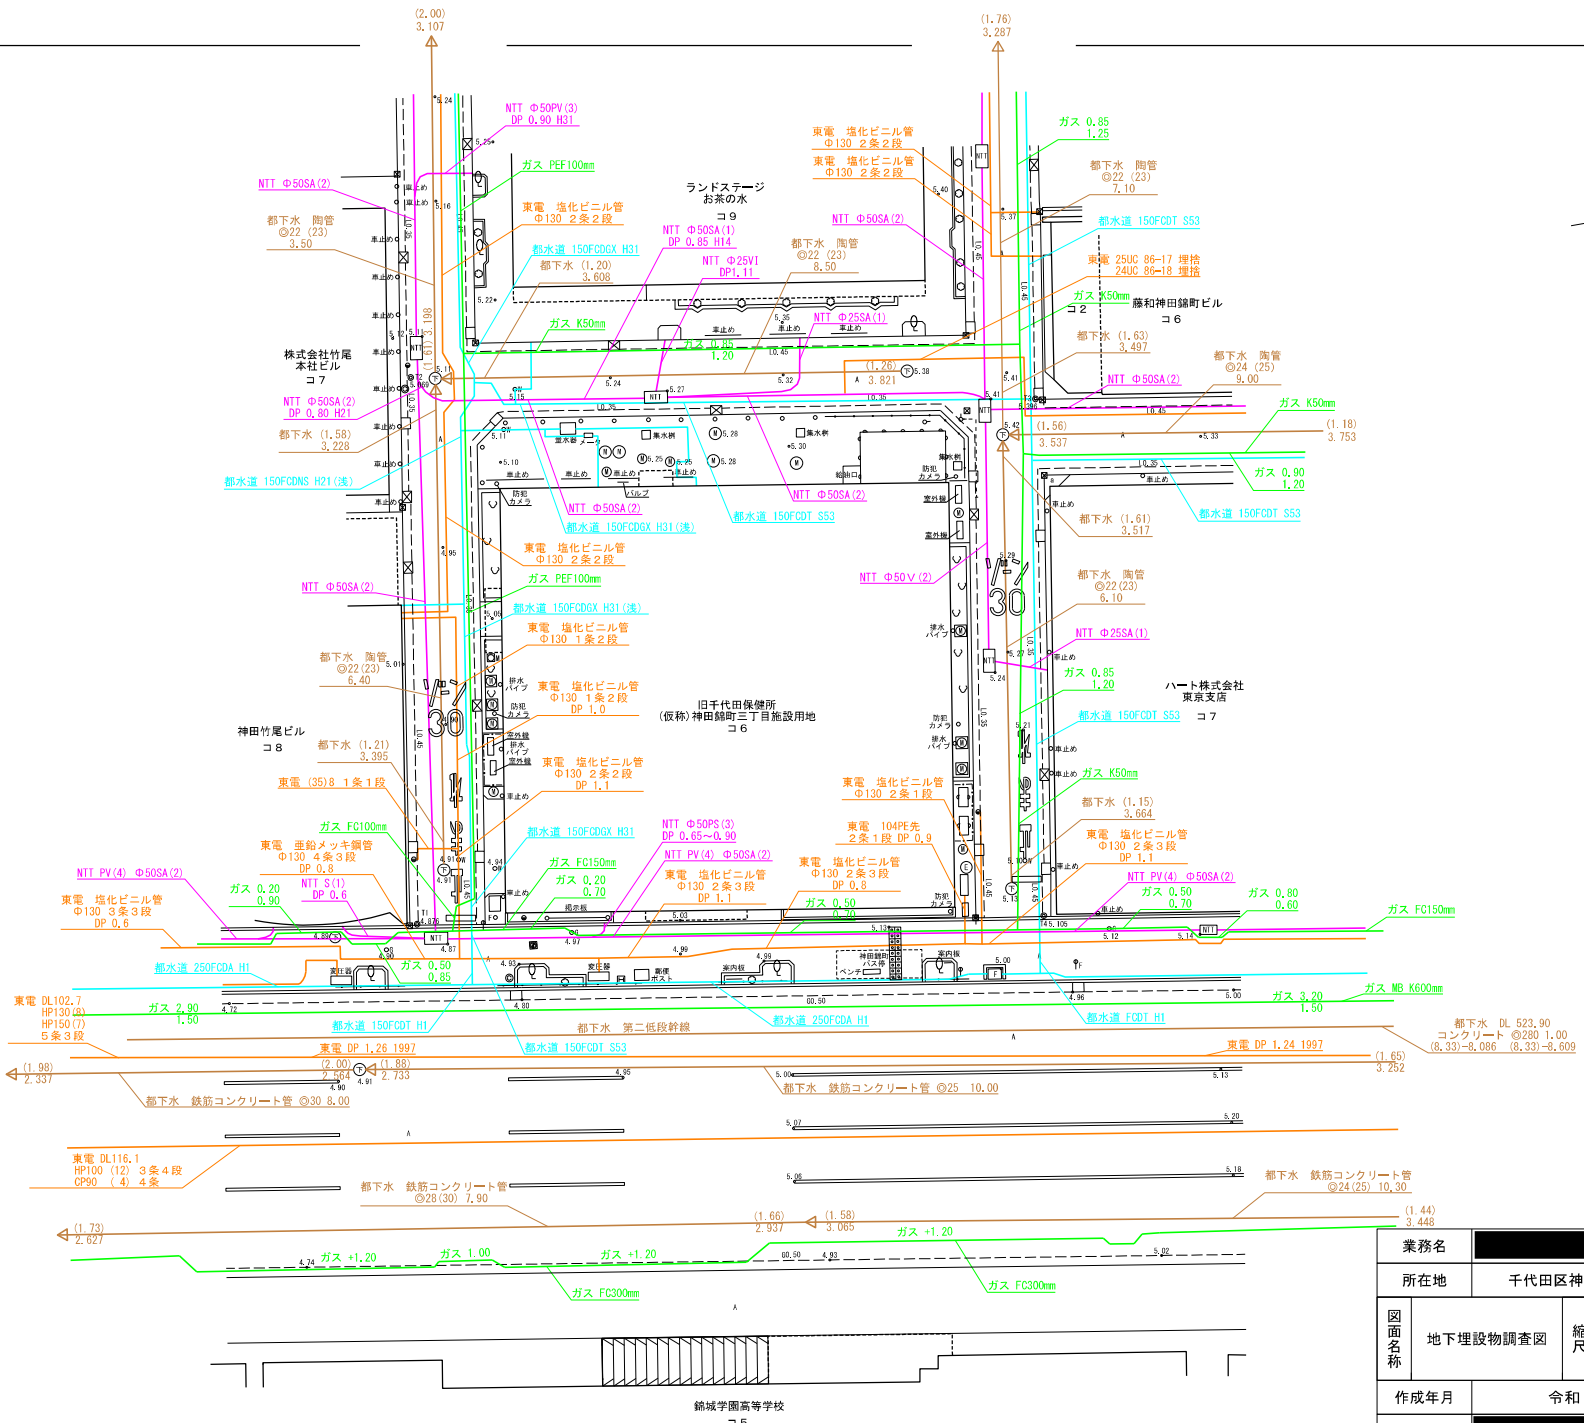

凡 例	
—	上水道
—	下水道
—	ガス
—	通 信
—	電 力

業務名	[Redacted]				
所在地	千代田区神田錦町三丁目10番				
図面名称	地下埋設物調査図	縮尺	1/200	図面番号	1/1
作成年月	令和 3年12月				
計画機関	[Redacted]				
作業機関	[Redacted]				