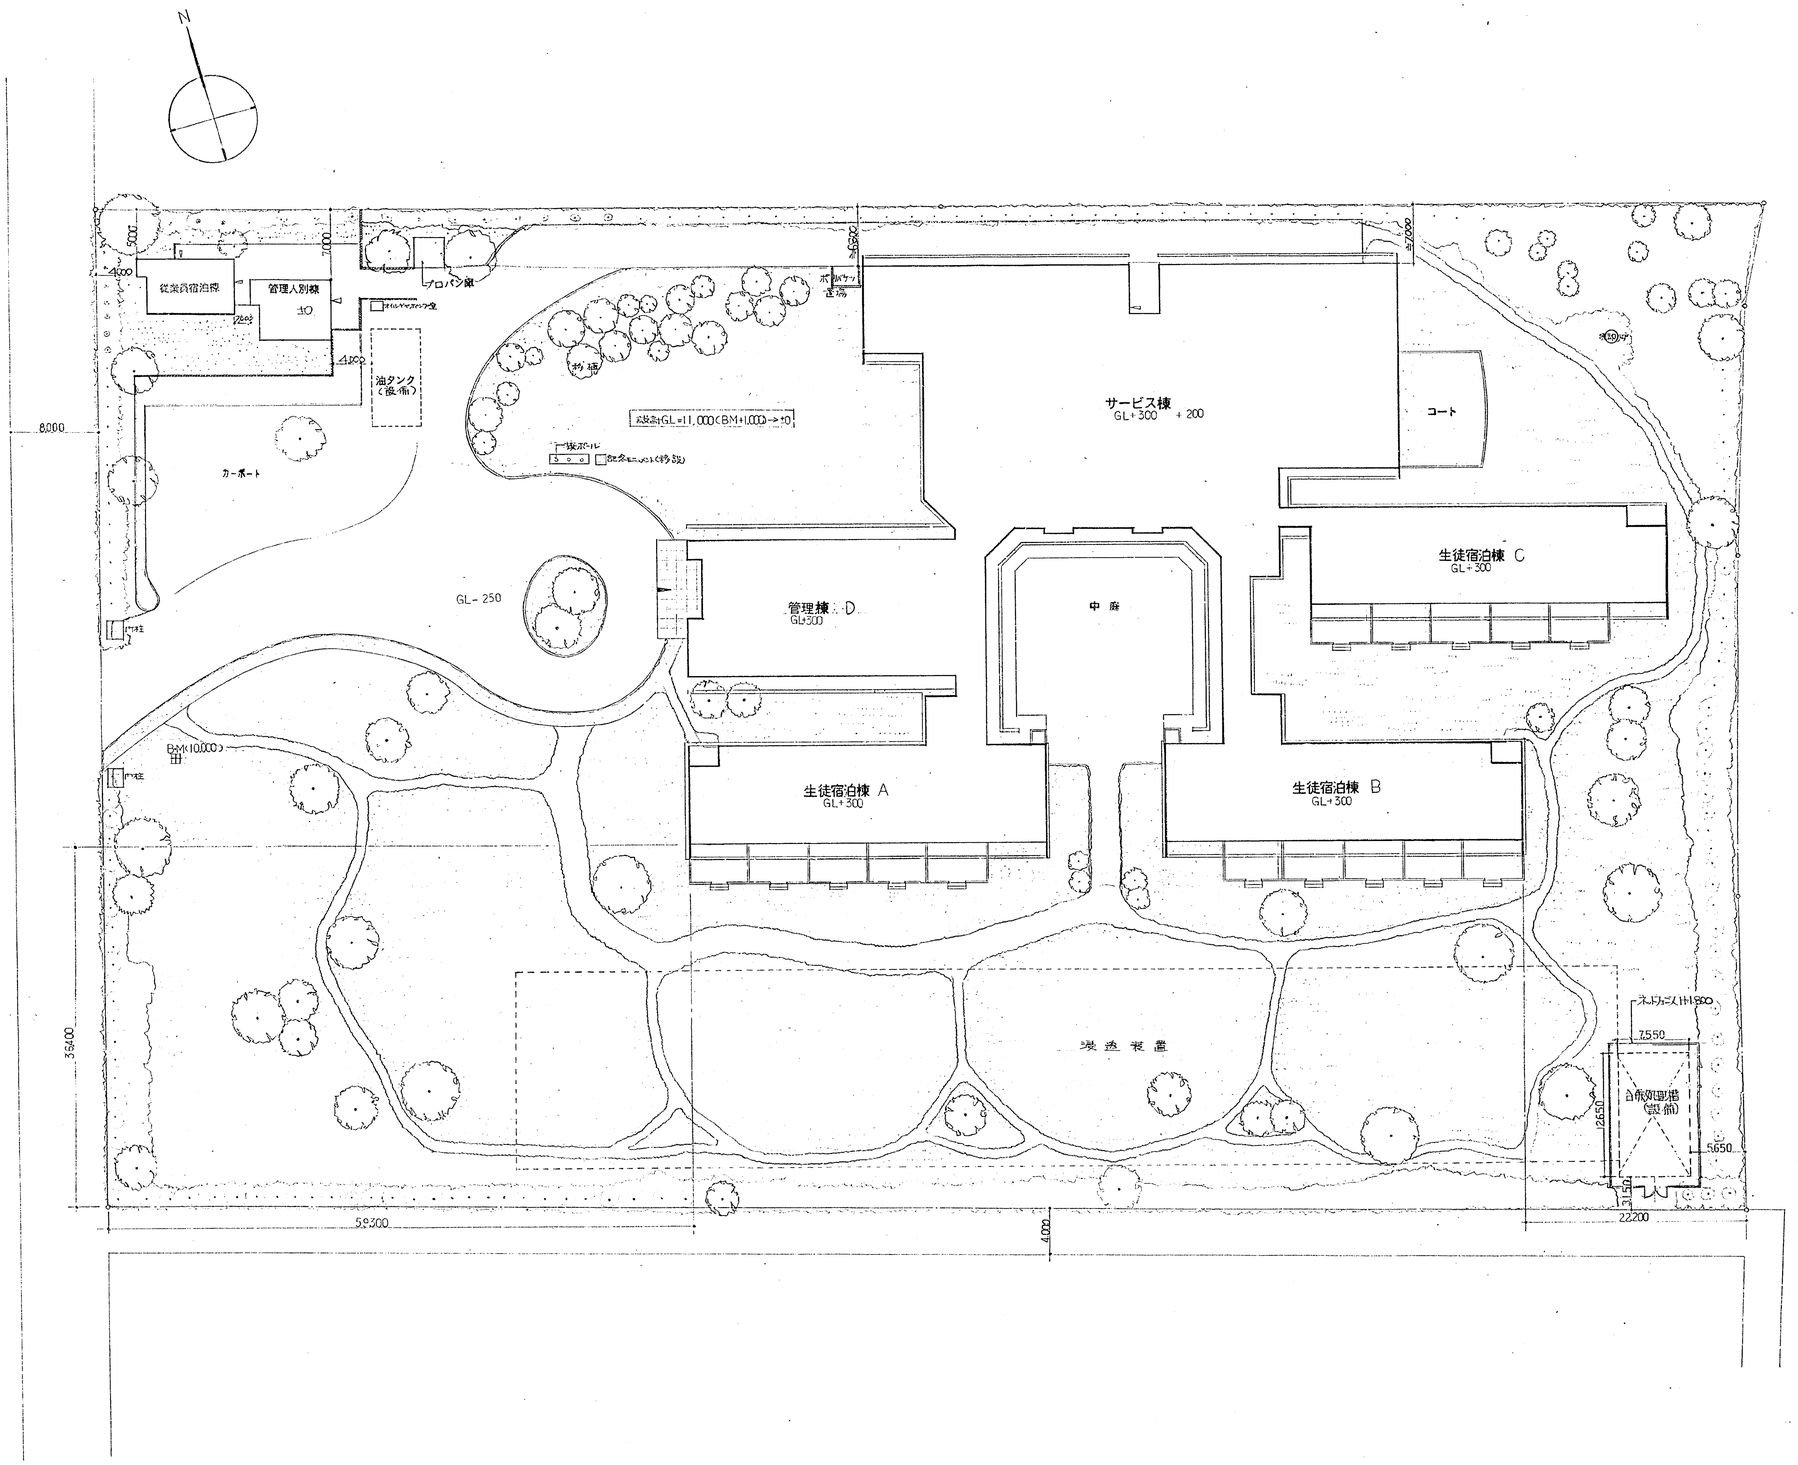

三輪・奥野設計共同企業体
代表者 三輪正弘環境造形研究所
東京都知事登録 第10692号
一級建築士登録 第37069号 三輪正弘

件名	図面名称	縮尺	図面番号
(仮称)千代田区立軽井沢高原施設 (少年自然の家)新築工事	配置図	1:300	A 8

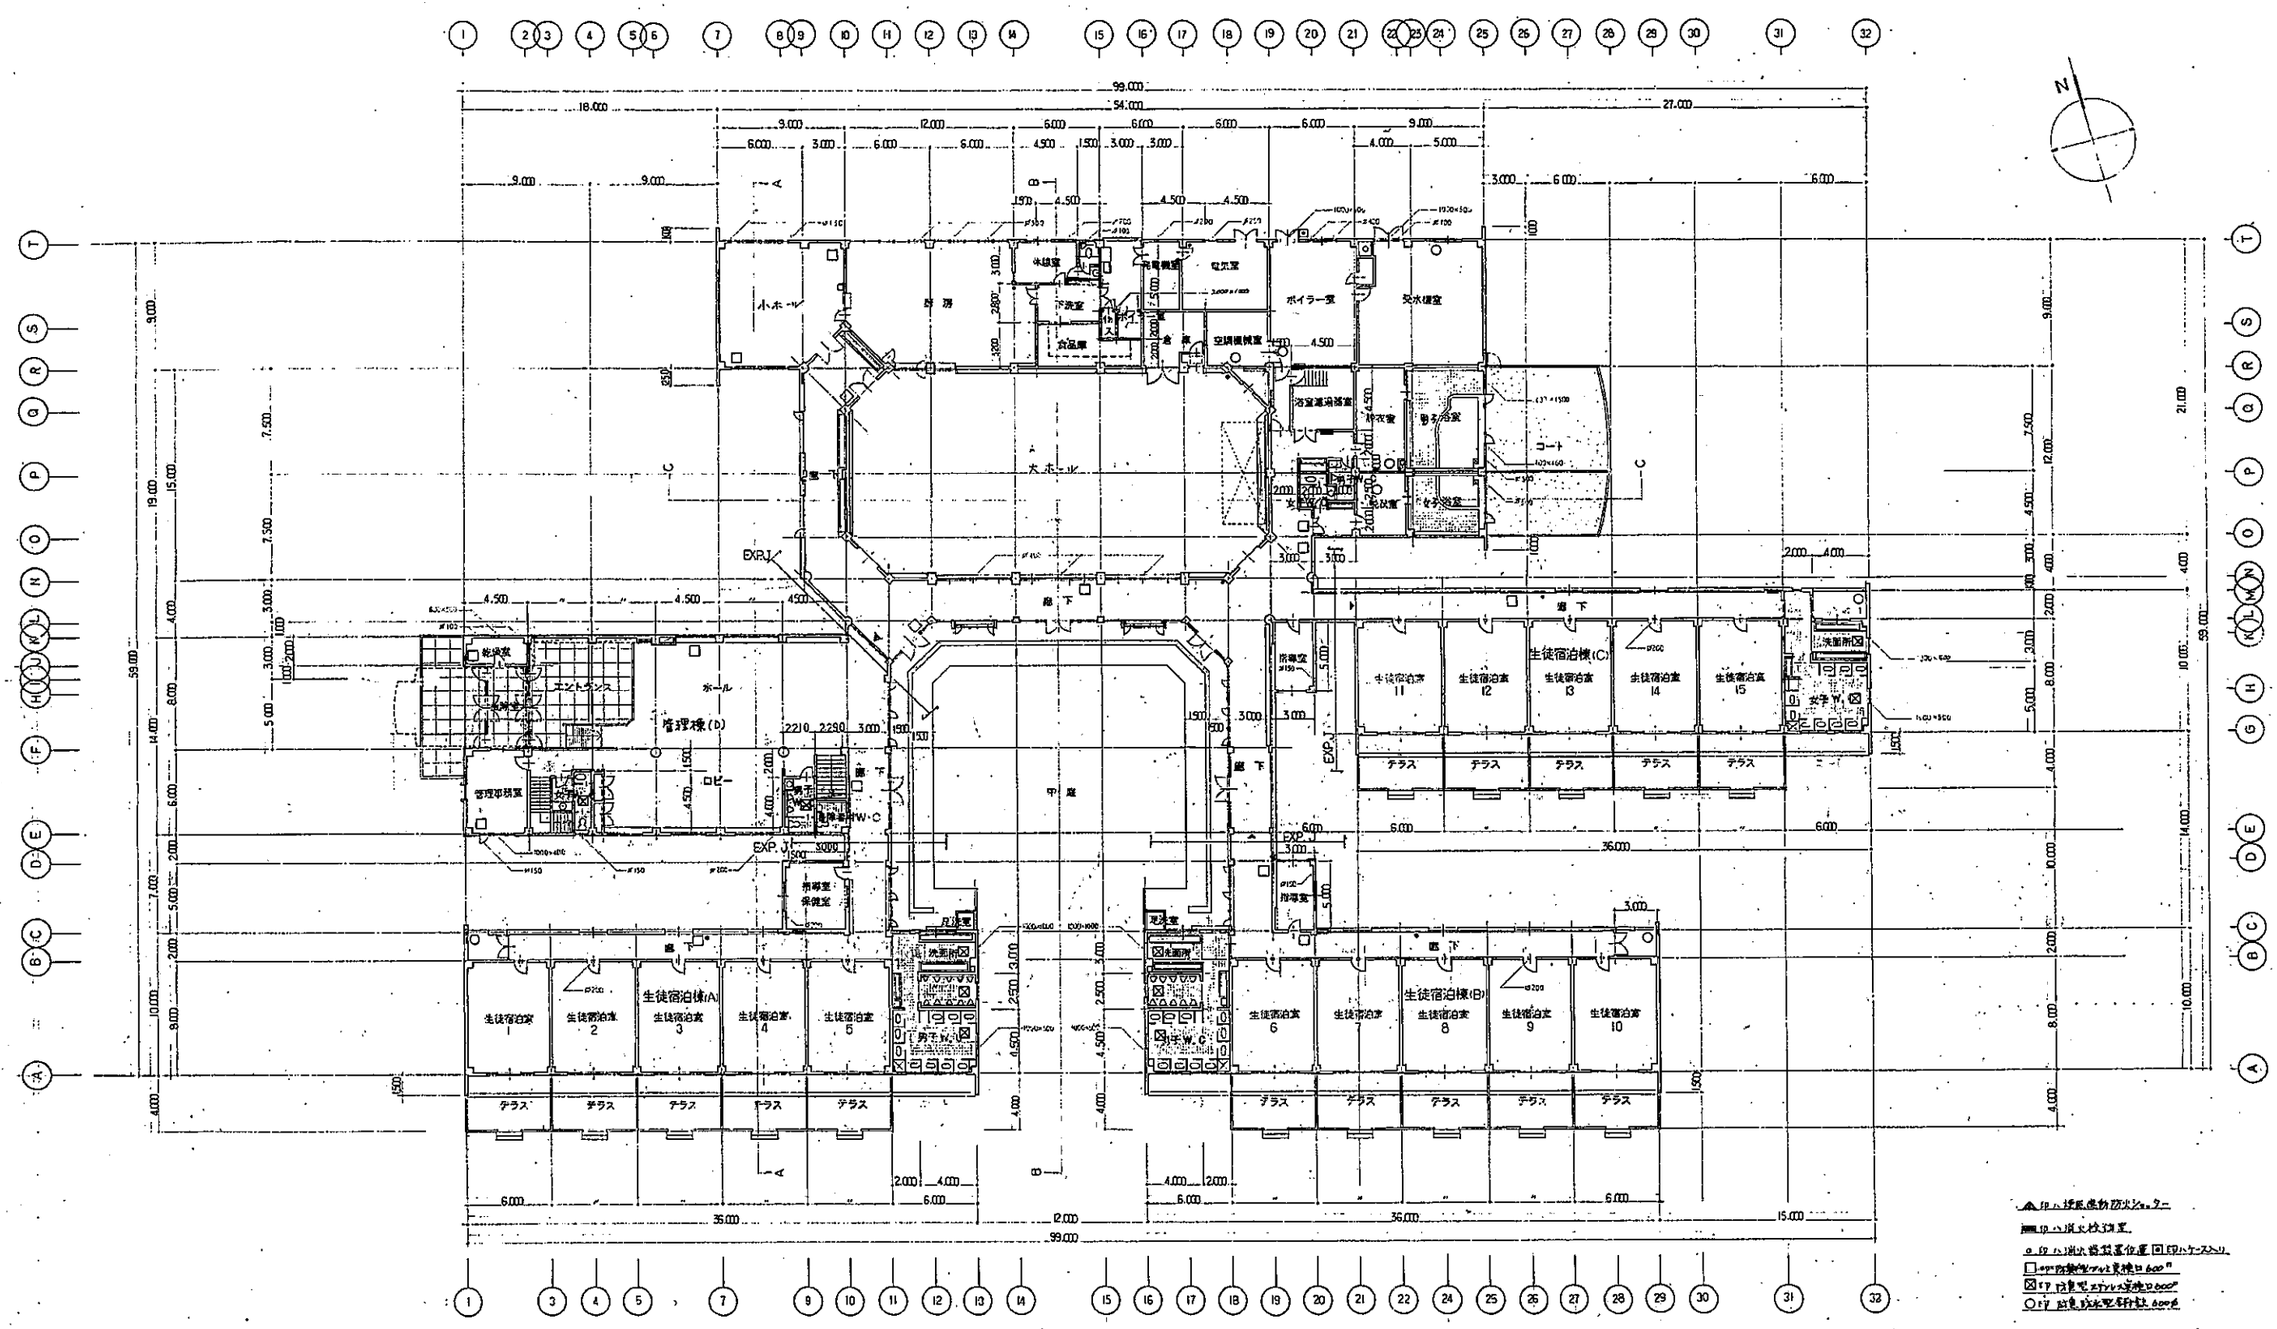

三輪・興野設計共同企業体
代表者　三輪正弘環境造形研究所
東京都知事登録　第10692号
一級建築士登録　第37069号　三輪正弘

件名	図面名称	縮尺	図面番号
(仮称)千代田区立軽井沢高原施設 (少年自然の家)新築工事	1階平面図	1:200	A 15

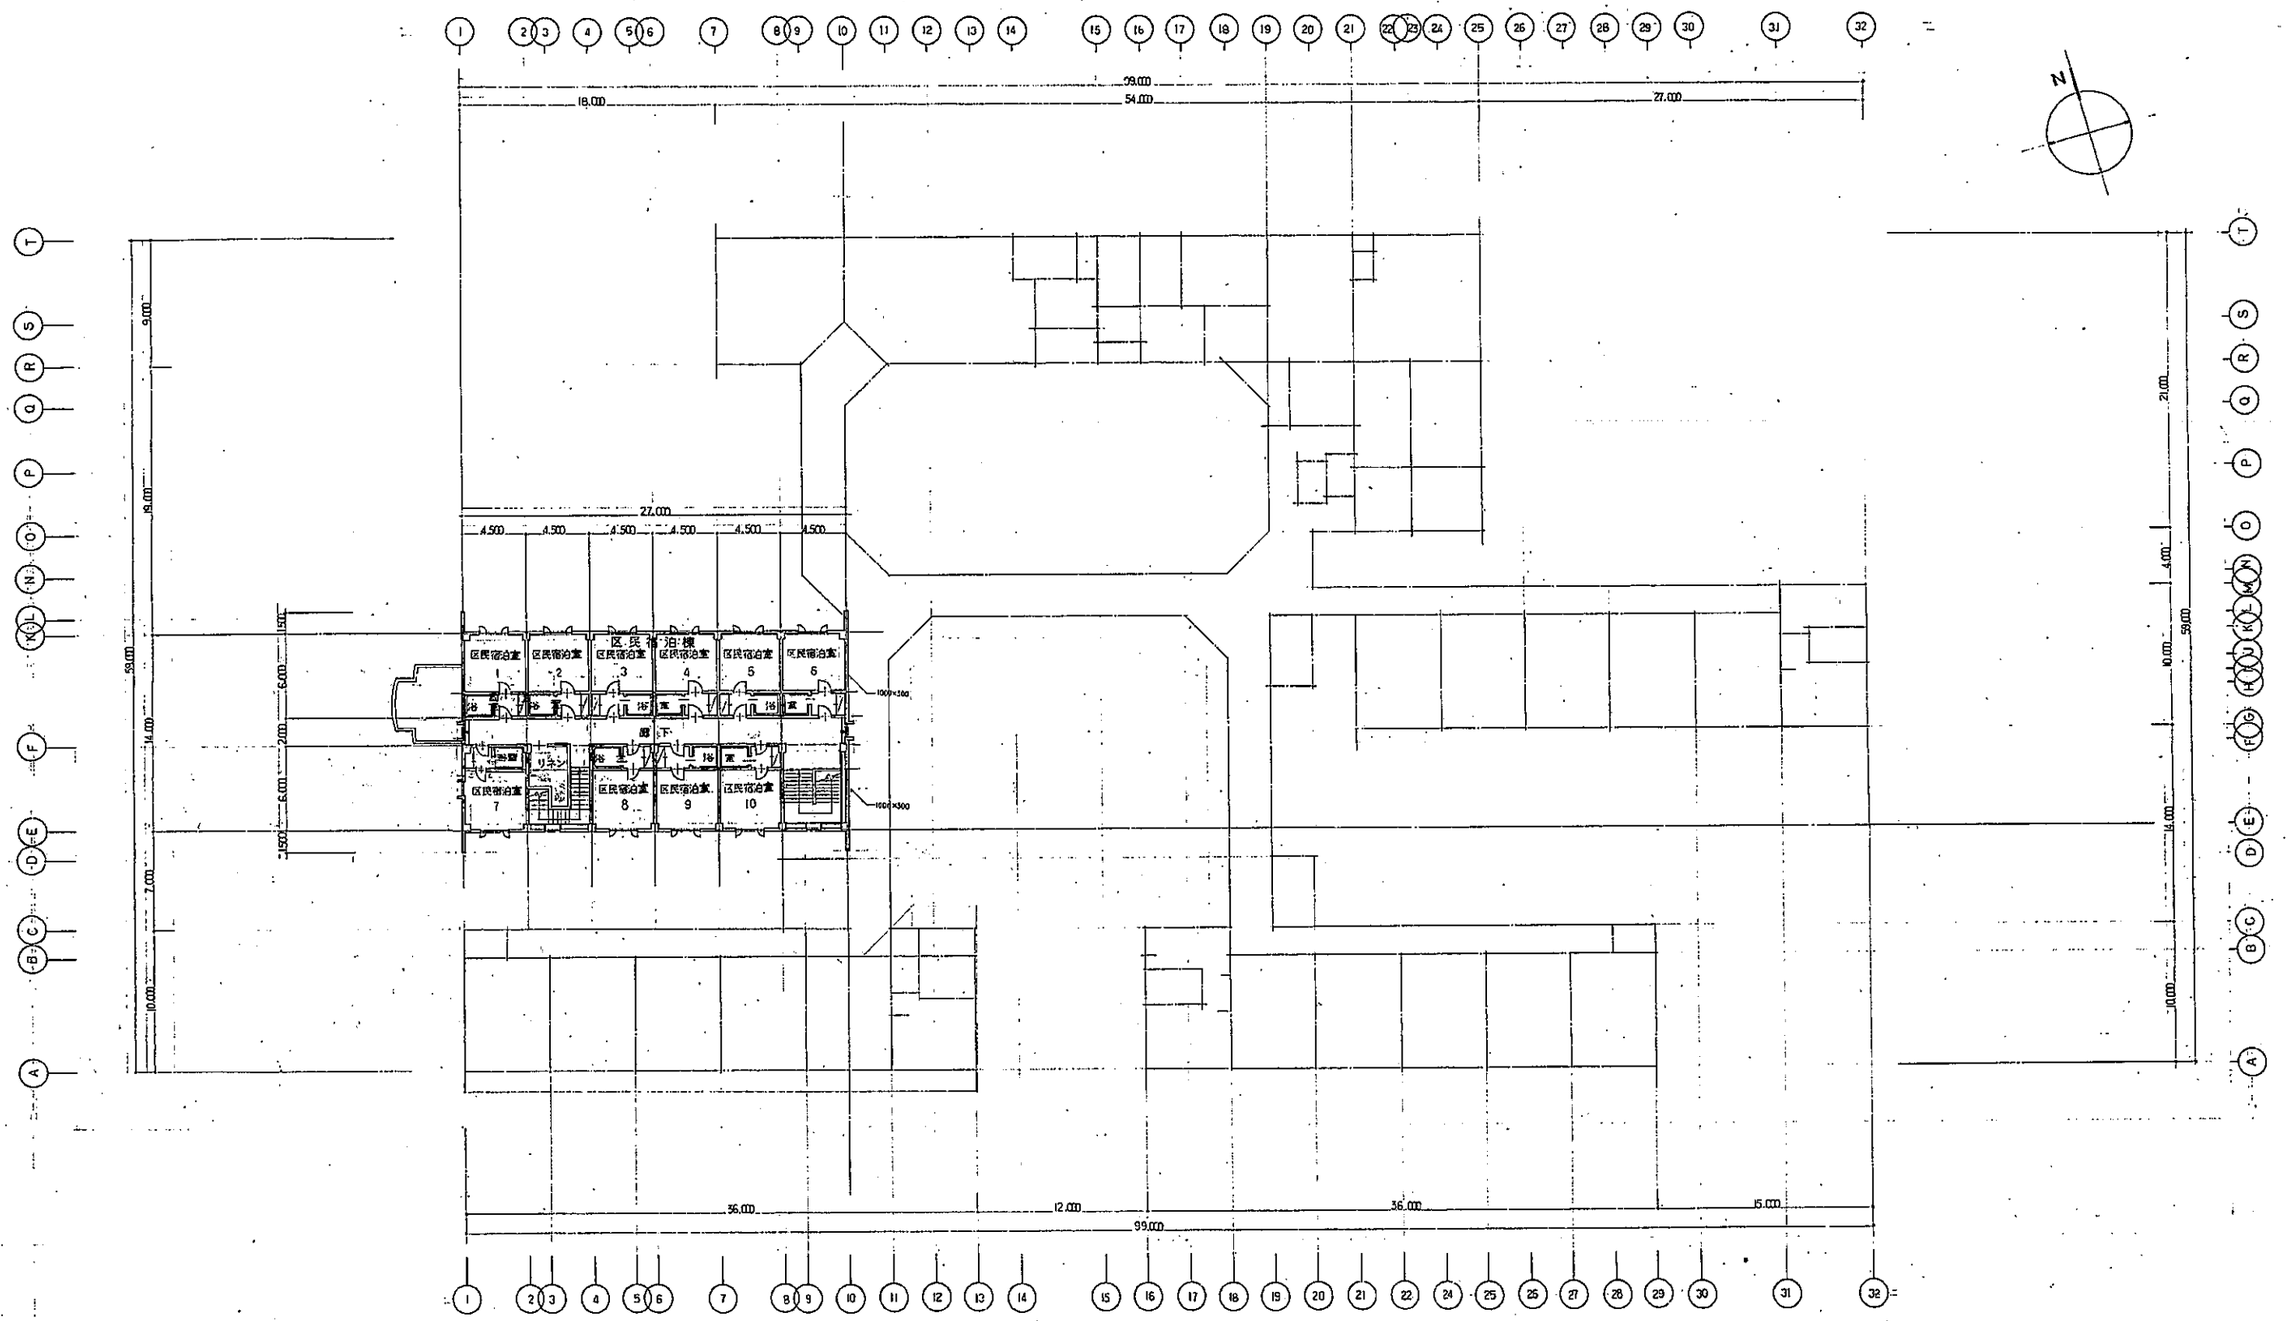

三輪・奥野設計共同企業体
代表者　三輪正弘環境造形研究所
東京都知事登録　第10692号
一級建築士登録　第37069号　三輪正弘

件名	図面名称	縮尺	図面番号
(仮称)千代田区立桂井沢高原施設 (少年自然の家)新築工事	2階平面図 (区民宿泊棟)	1:200	A 16

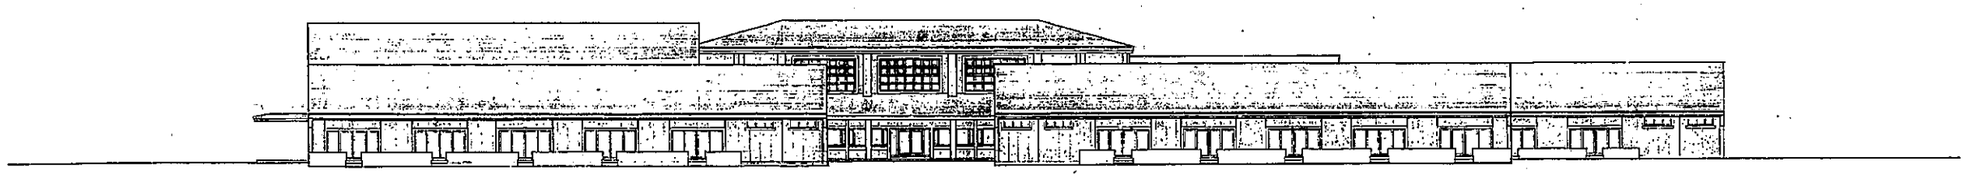

南立面図

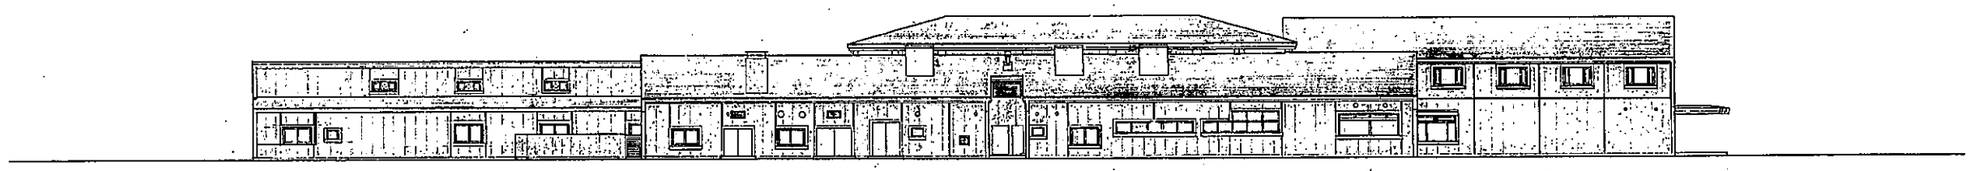

北立面図

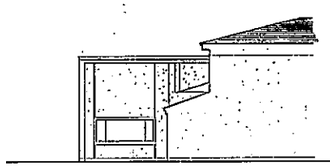

[illegible]

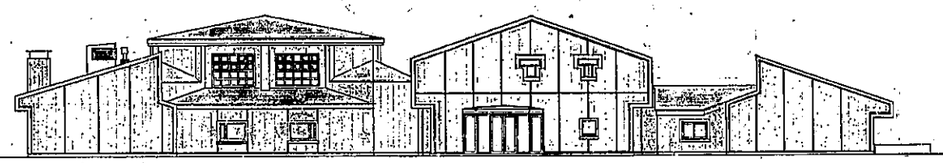

西立面図

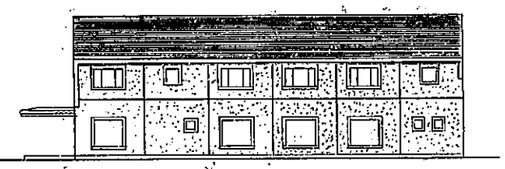

[illegible]

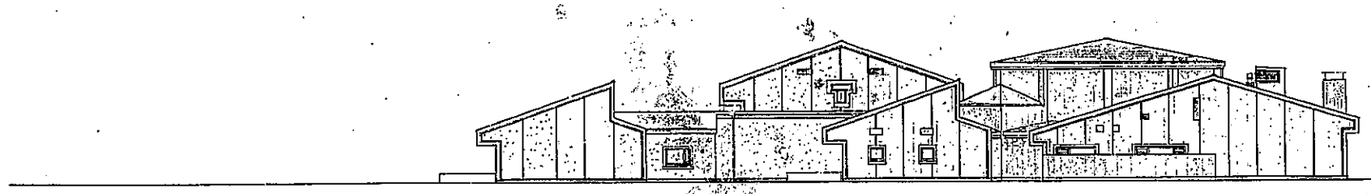

東立面図

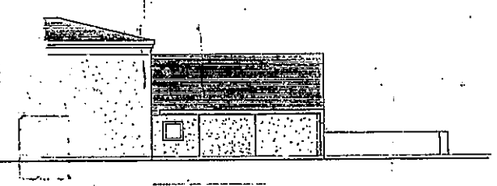

[illegible]

三輪・奥野設計共同企業体
代表者 三輪正弘環境造形研究所
東京都知事登録 第10692号
一級建築士登録 第37069号 三輪正弘

作名	図面名称	縮尺	図面番号
(仮称)千代田区立[illegible]沢高原施設 (少年自然の家)新築工事	立面図	1:200	A 18

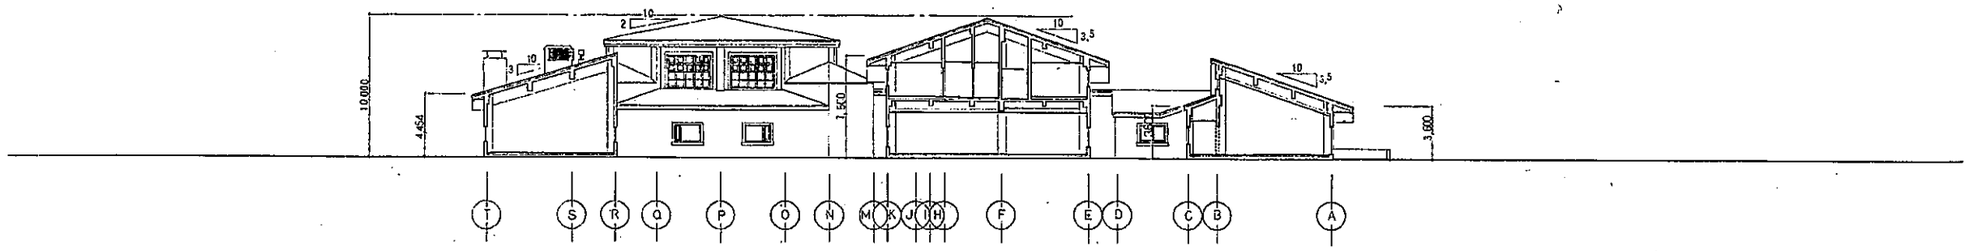

A－A 断面

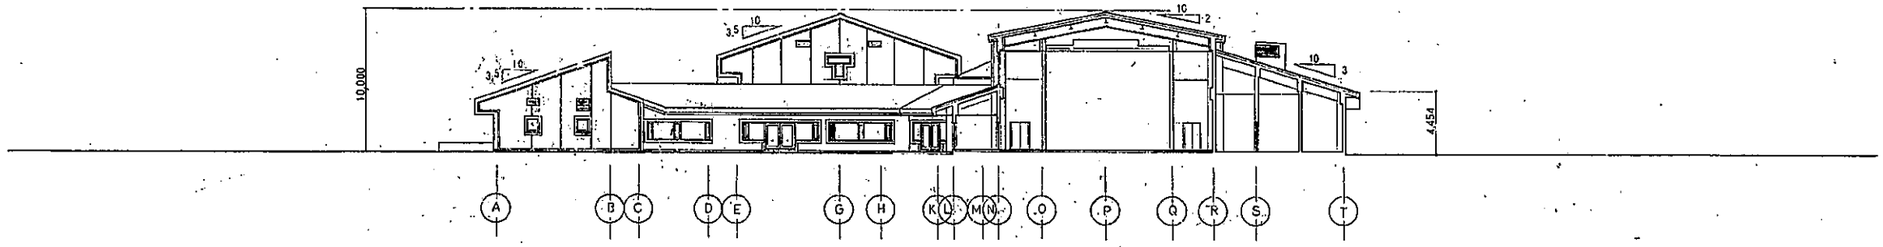

B－B 断面

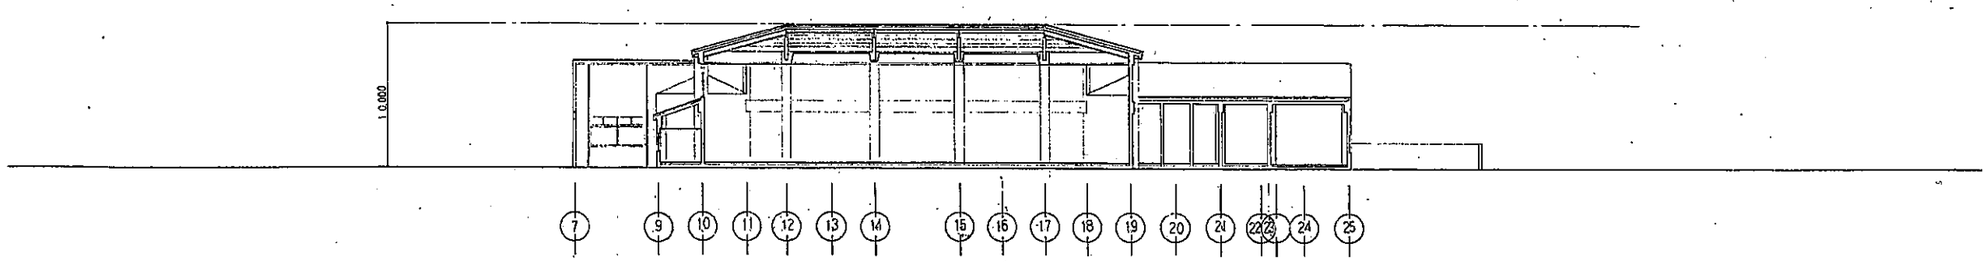

C－C 断面

件名	図面名称	縮尺	図面番号
(仮称)千代田区立軽井沢高原施設 (少年自然の家)新築工事	断面図	1:200	A 19