


様式3 建築基準法総合設計許可標示板（公開空地の標示）

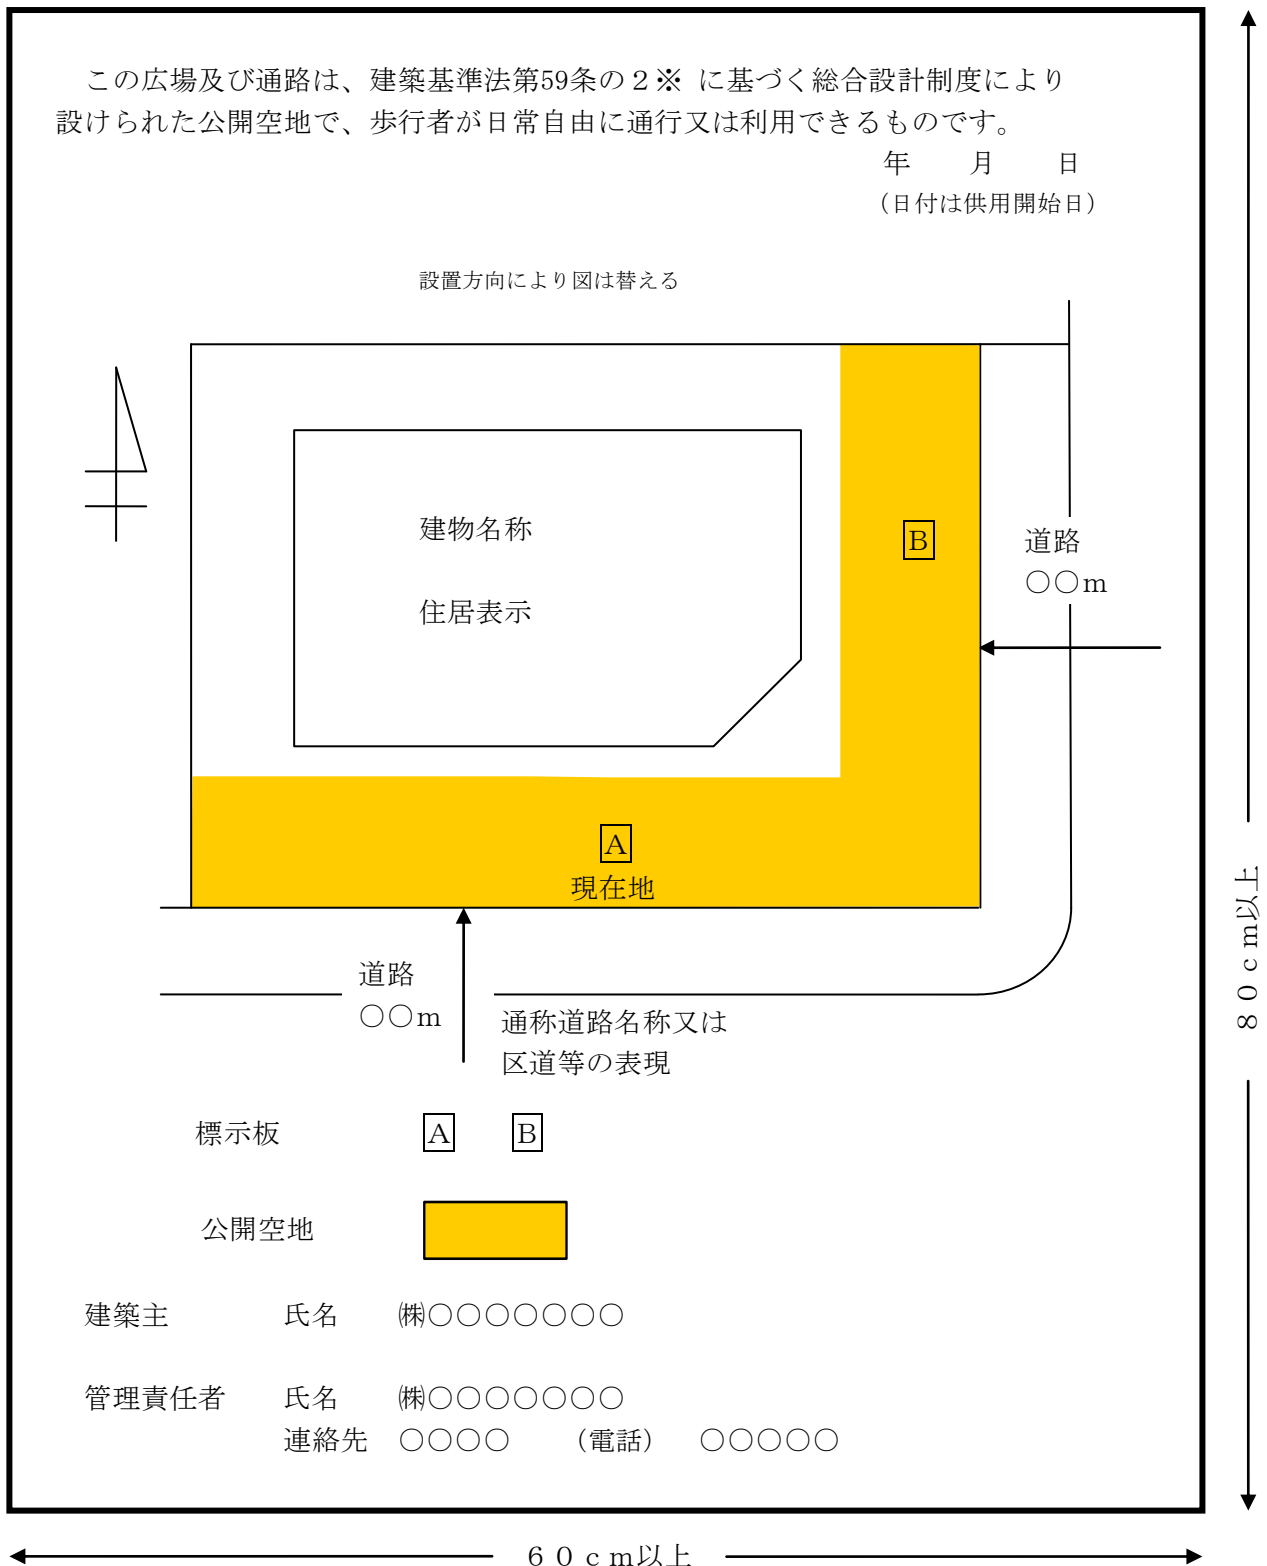

- (注意) 1 建築基準法第86条第3項等に基づく許可の場合は、※の「第59条の2」の部分該当する条項に変更してください。
- 2 氏名は、法人にあっては、名称を記入してください。管理責任者の連絡先には担当部署名及び電話番号を記入してください。