


様式3 マンション建替法総合設計許可標示板（公開空地の標示）

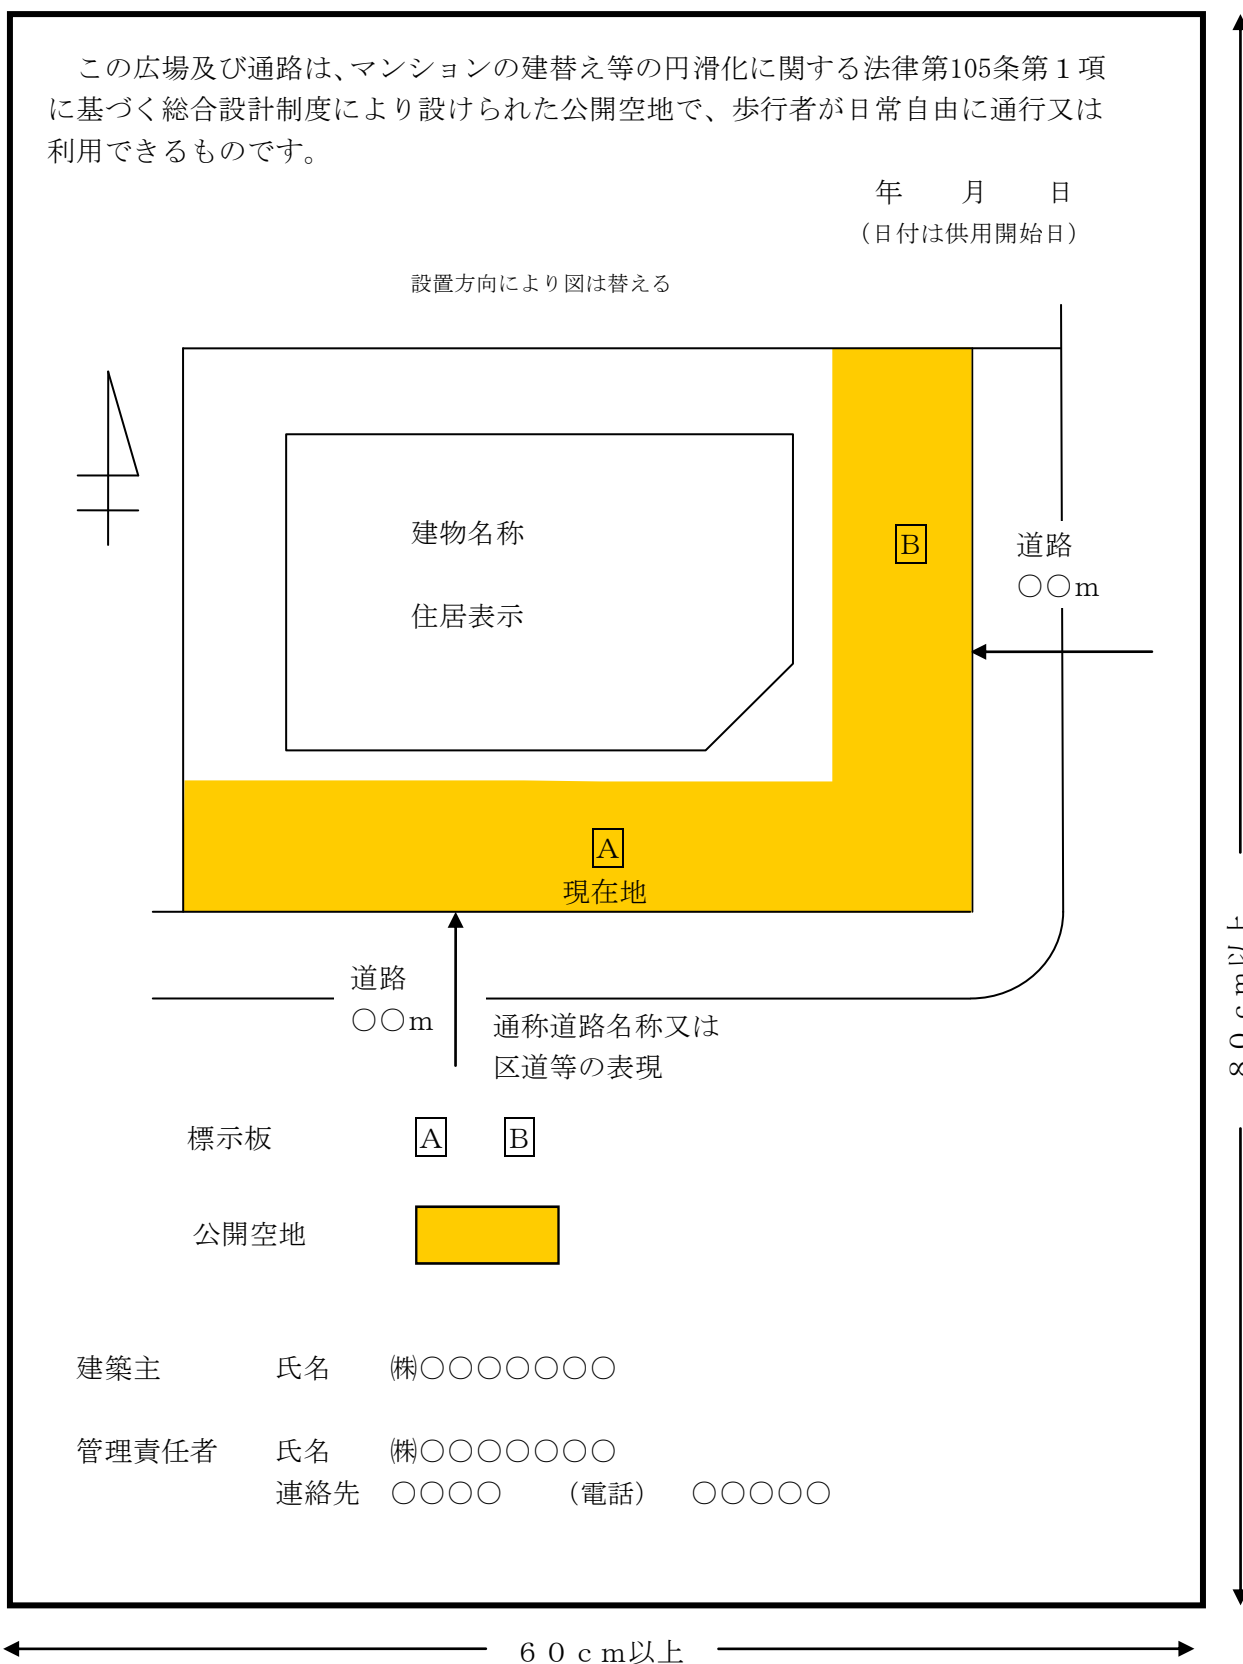

(注意) 氏名は、法人にあっては、名称を記入してください。管理責任者の連絡先には担当部署名及び電話番号を記入してください。