




計画平面図 S=1:600 (S=1:300)

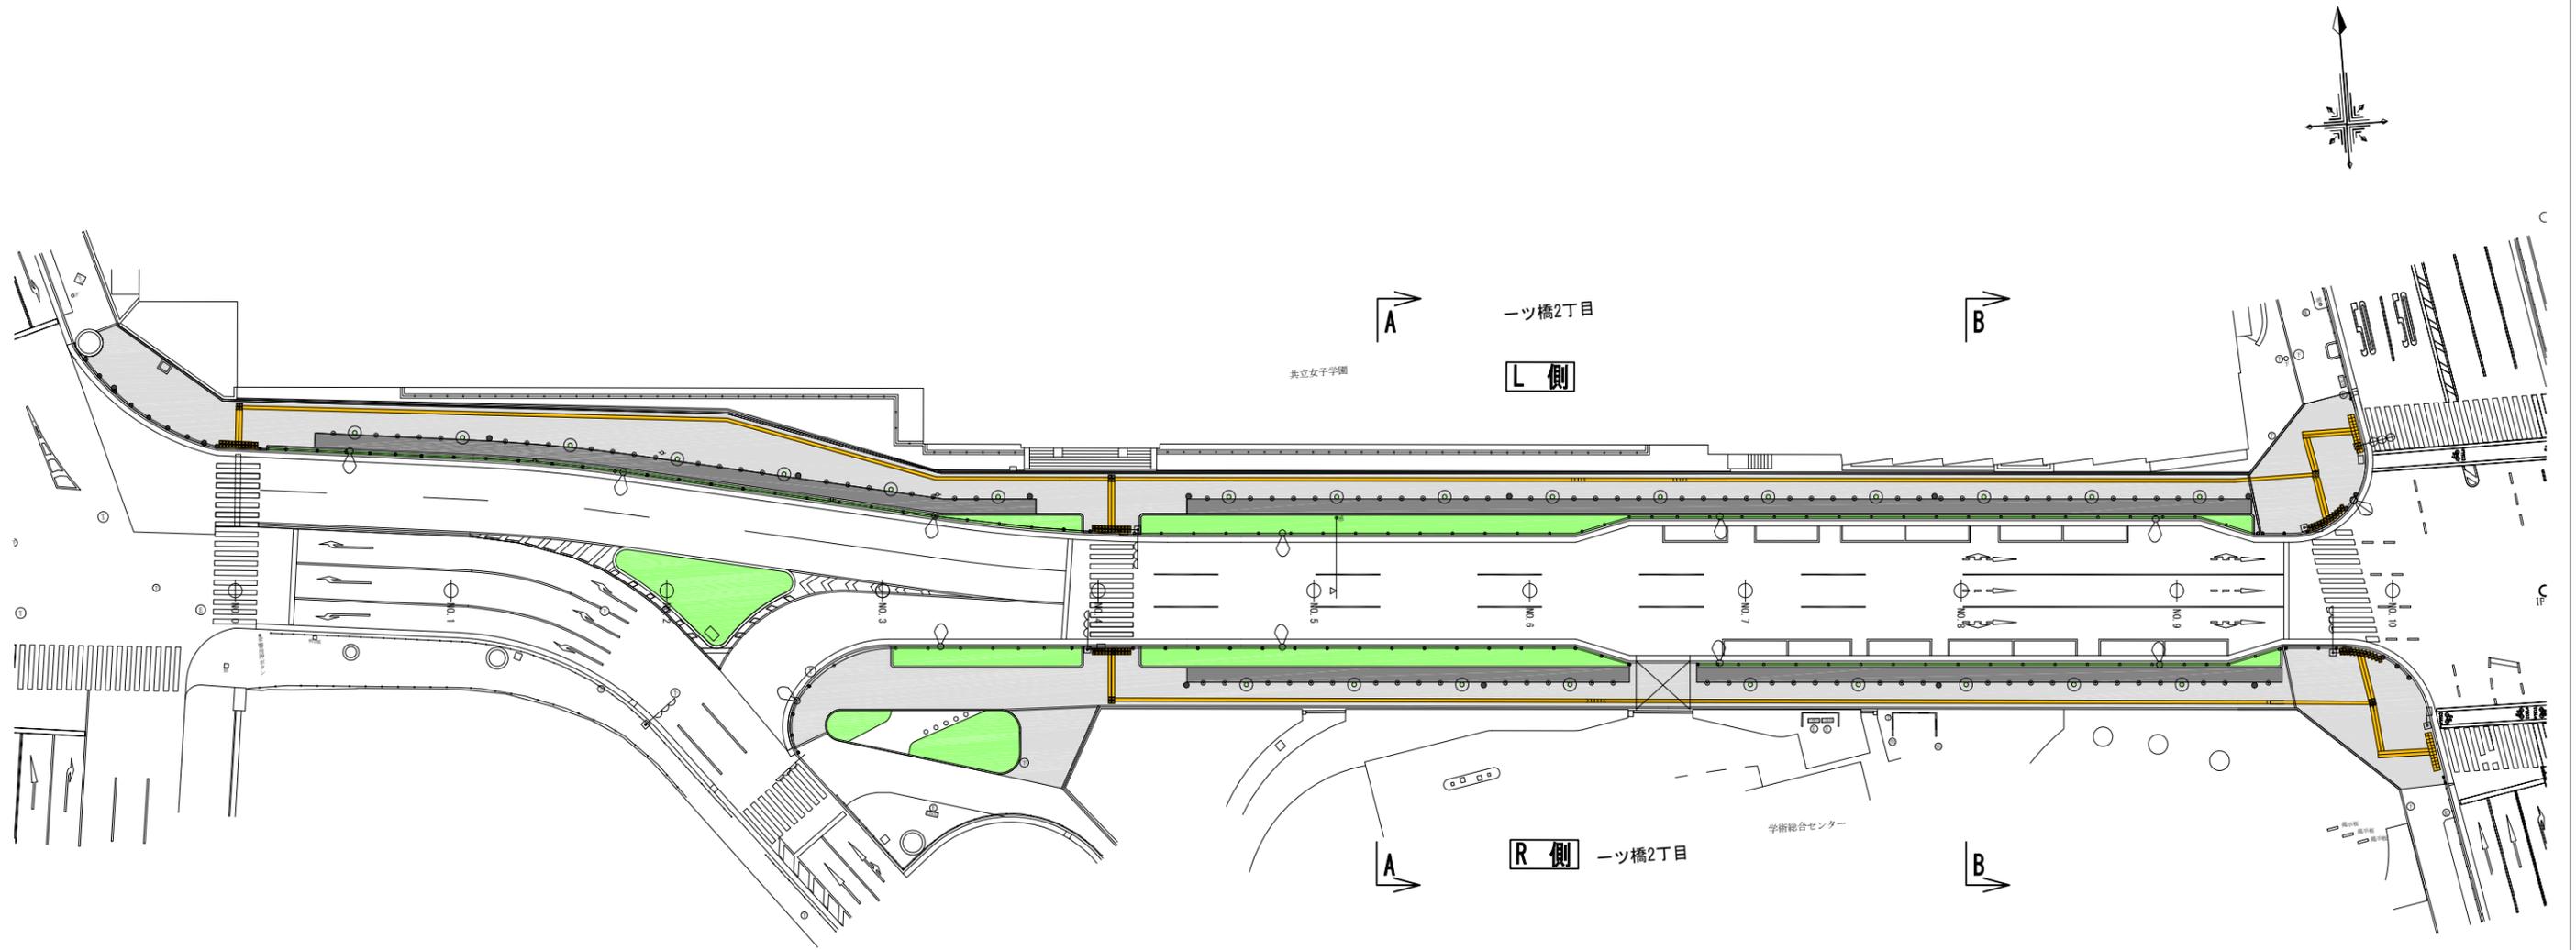

A-A (標準断面)

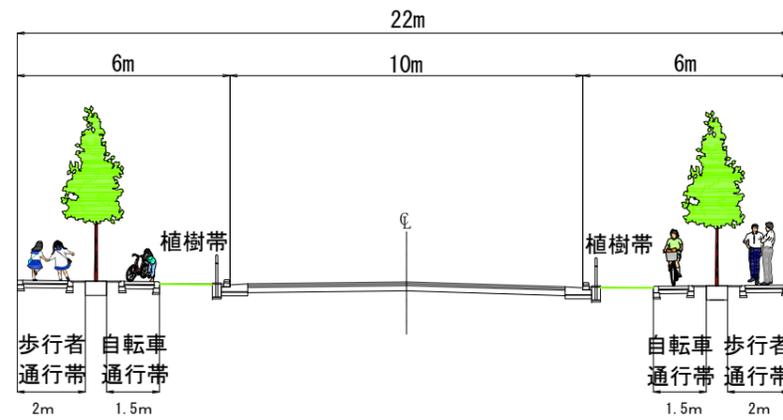

B-B (標準断面)

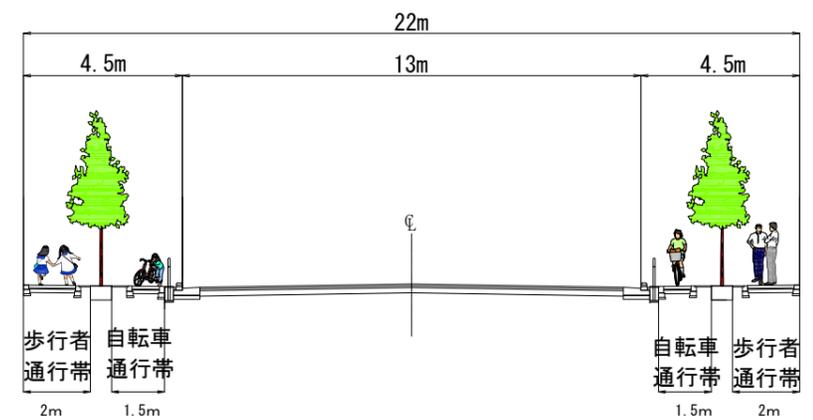

凡例

イチョウ用 ツリーサークル (内径600)	
自転車通行帯	
歩行者通行帯	