



計画平面図 S=1:600 (S=1:300)

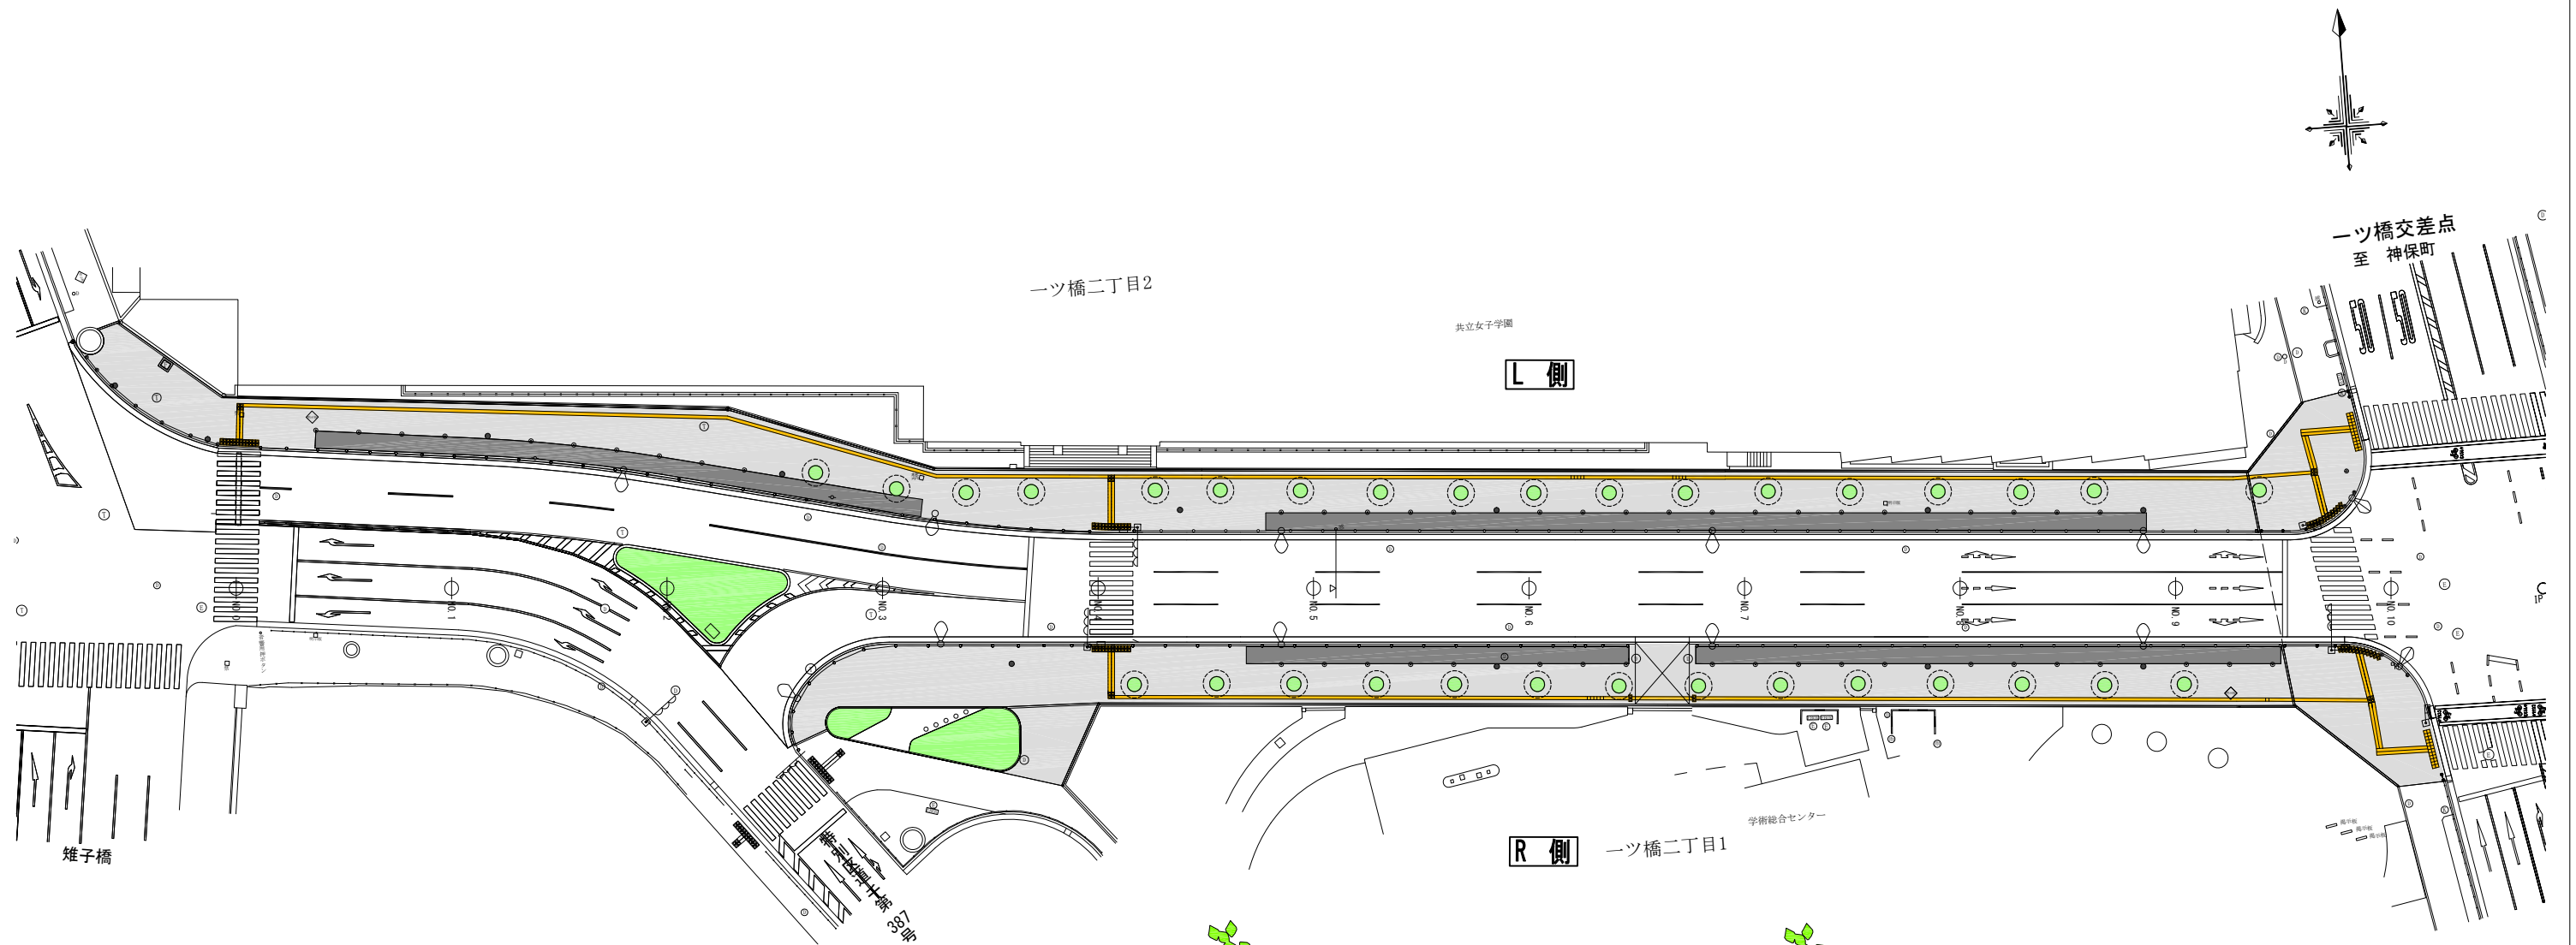

標準横断面図

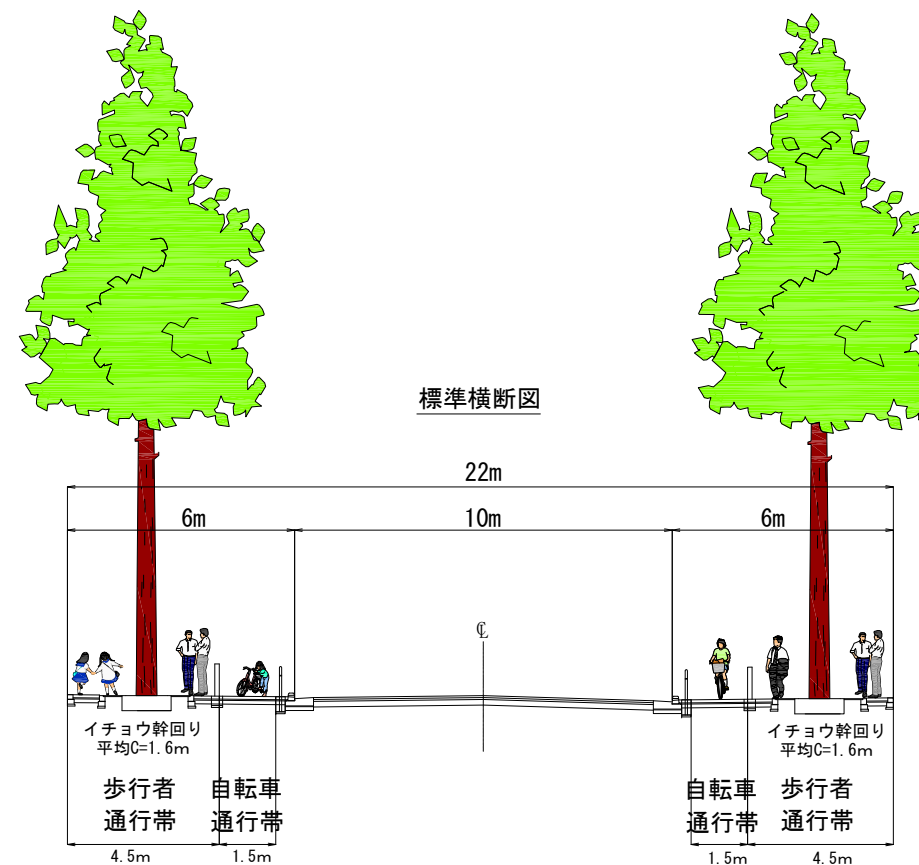

凡 例	
イチョウ用 ツリーサークル (内径1300)	
自転車通行帯	
歩行者通行帯	