
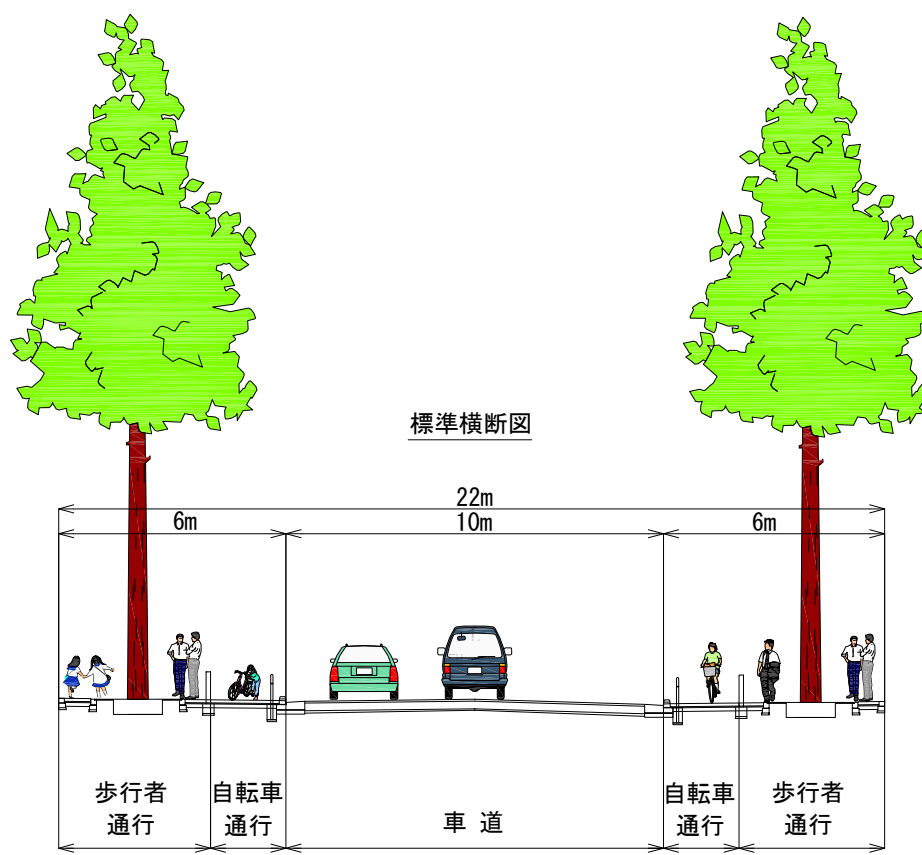


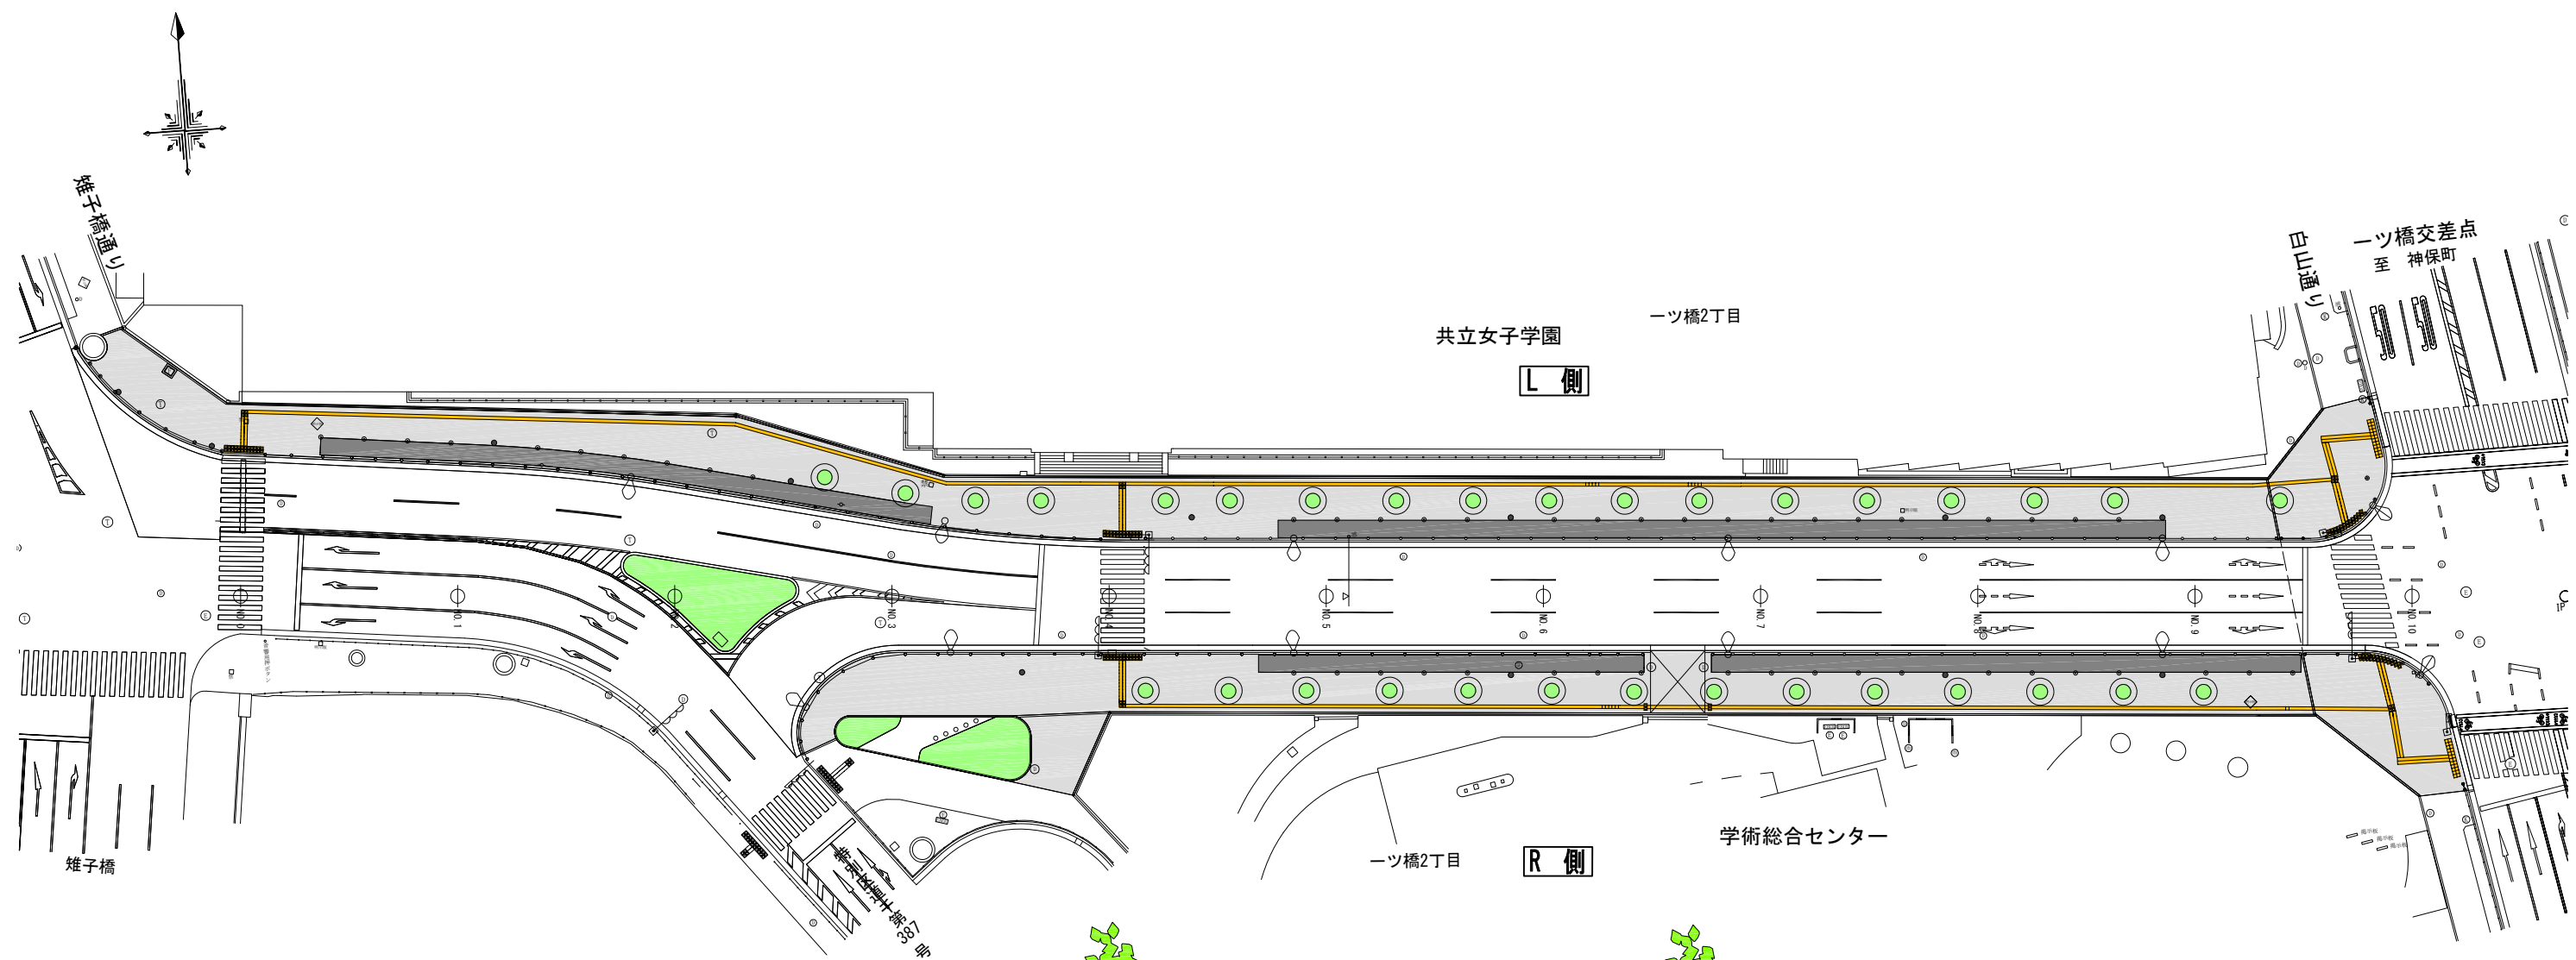

凡 例

イチョウ用 ツリーサークル (内径1350)	
自転車通行	
歩行者通行	