


※ 計画では、自転車通行帯が現況のプラタナスと重なる。

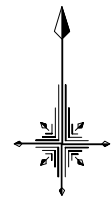

現況プラタナス①

樹 高=7.0m
幹 周=37cm
直 径=11cm



現況プラタナス②

樹 高=7.0m
幹 周=67cm
直 径=21cm



現況プラタナス③

樹 高=6.0m
幹 周=71cm
直 径=22cm



現況プラタナス④

樹 高=10.0m
幹 周=51cm
直 径=16cm




現況プラタナス⑤

樹 高=7.0m
幹 周=32cm
直 径=10cm



共立女子学園

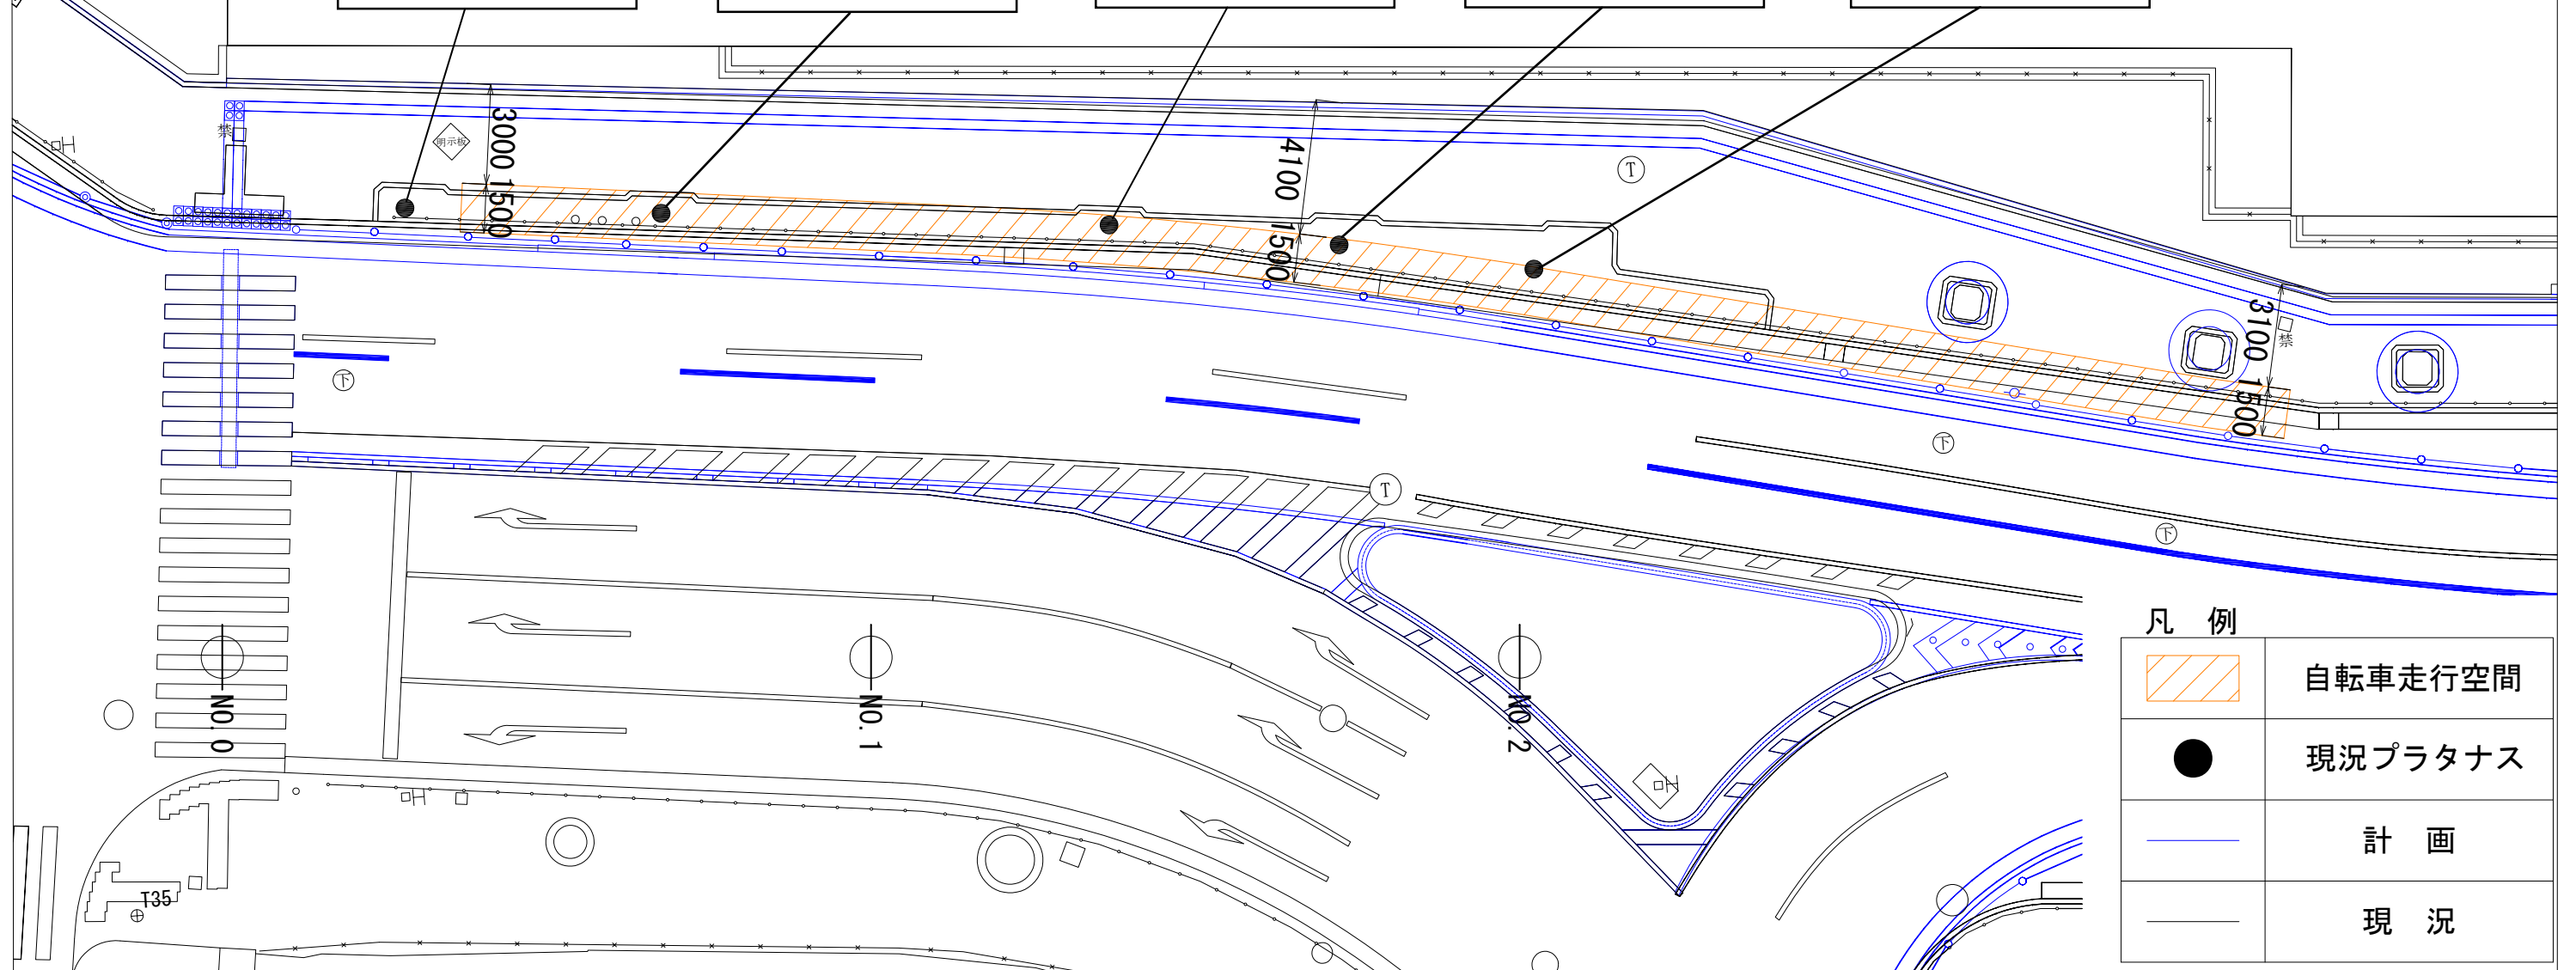

凡 例

	自転車走行空間
	現況プラタナス
	計 画
	現 況