


秋葉原地域駅周辺の開発状況



神田消防署
竣工(H13.10~H16.6)
地上12階・地下2階
防災員宿舎(33戸)
延べ 約12,000㎡

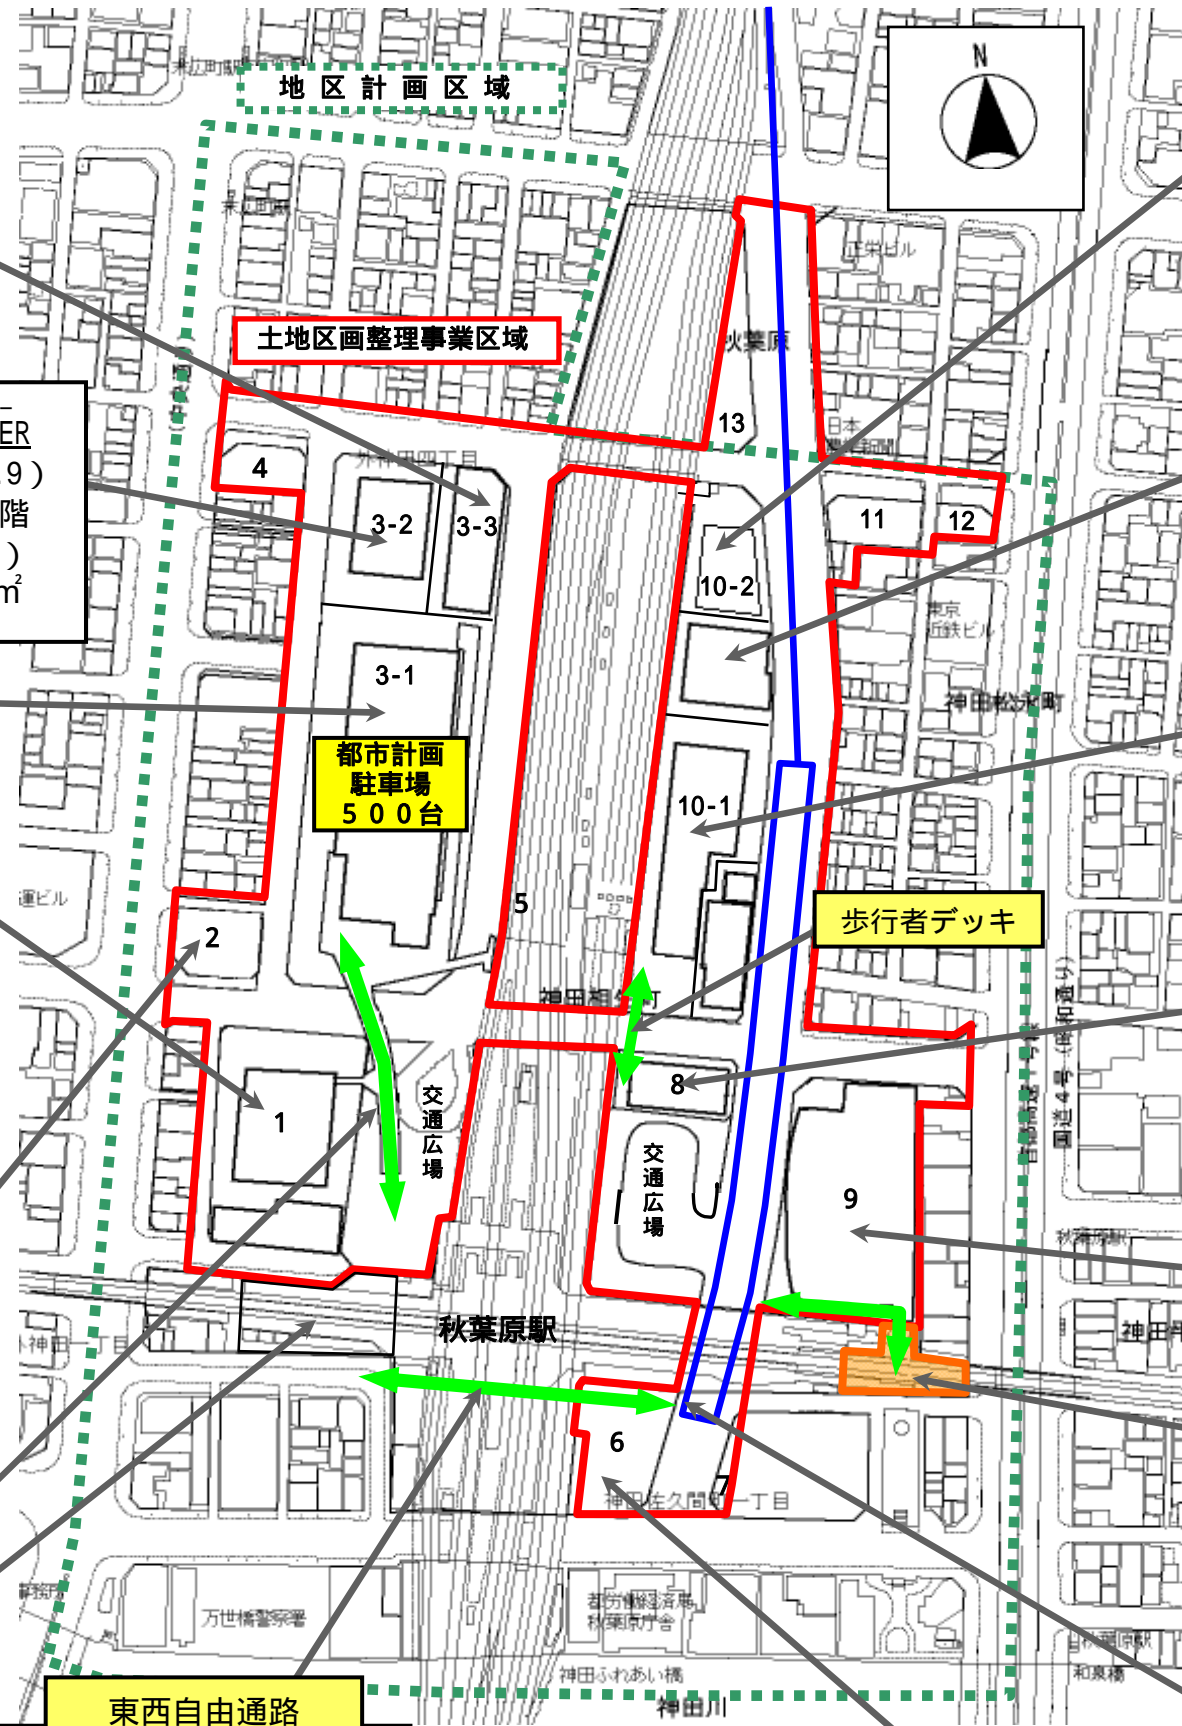

**トーキョータイムズタワー
TOKYO TIMES TOWER**
竣工(H14.6~H16.9)
地上40階・地下1階
共同住宅(318戸)
延べ 約39,500㎡

秋葉原UDX
竣工(H15.8~H18.3)
地上22階・地下3階
事務所・
秋葉原クロスフィールド
(イベントスペース・店舗他)
延べ 約161,600㎡

秋葉原ダイビル
竣工(H15.5~H17.3)
地上31階・地下2階
事務所・
秋葉原クロスフィールド
(産学連携機能・
ホール他)
延べ 約50,200㎡



**市川・カブンドー・
マキワ共同ビル**
(ソフマップ秋葉原本館)
竣工(H.18.1~H.19.9)
地上7階・地下1階
店舗
延べ 約7,800㎡



**歩行者デッキ
(アキバ・ブリッジ)**




アトレ秋葉原1
竣工(H20.9~H22.10)
地上7階
店舗・駅舎
延べ 約9,400㎡



東西自由通路
H17年8月24日開通




**アキバ トリム
AKIBA TOLIM (商業施設)
レム秋葉原 (ホテル)**
竣工(H18.3~H20.4)
地上18階・地下2階
ホテル・店舗
延べ 約14,700㎡

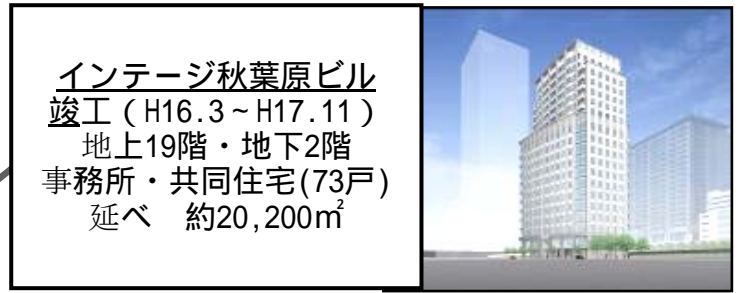


インテージ秋葉原ビル
竣工(H16.3~H17.11)
地上19階・地下2階
事務所・共同住宅(73戸)
延べ 約20,200㎡



AKSビル
竣工(H15.10~H16.10)
地上8階・地下1階
事務所
延べ 約10,900㎡

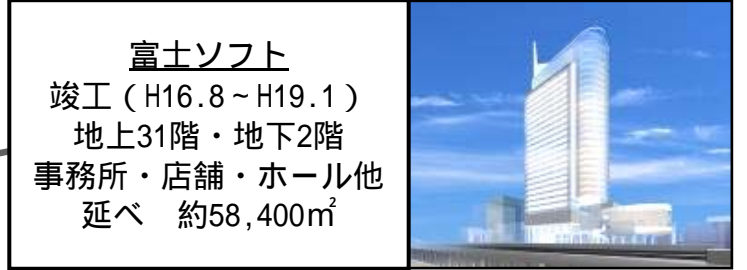


富士ソフト
竣工(H16.8~H19.1)
地上31階・地下2階
事務所・店舗・ホール他
延べ 約58,400㎡

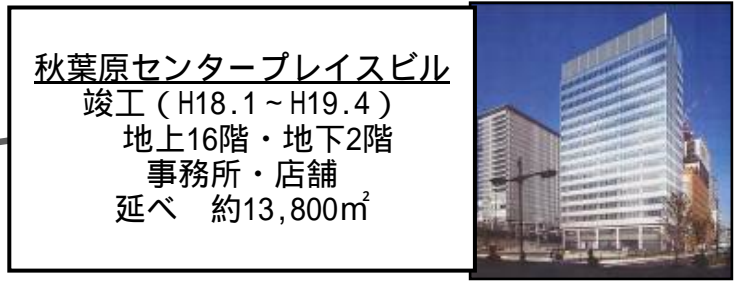

秋葉原センタープレイスビル
竣工(H18.1~H19.4)
地上16階・地下2階
事務所・店舗
延べ 約13,800㎡



ヨドバシカメラ
竣工(H15.10~H17.9)
地上9階・地下6階
店舗
延べ 約63,500㎡

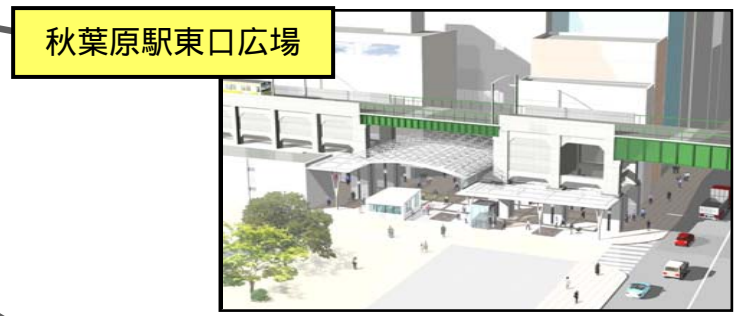

秋葉原駅東口広場



**つくばエクスプレス
秋葉原駅**
H17年8月24日開業